


Temat		Przebudowa ze zmianą sposobu użytkowania części budynku GOK	
Rysunek	RZUT PIĘTRA	Nr rys. 3	
Obiekt	GŁÓWNY OŚRODEK KULTURY	Data: luty 2010	
Adres	ul. Krakowska 6	Skala 1:50	
Budynku	Architektura	Nr upr. 126/KL/74	Podpis
Projektant	inż. J. Kondek	115/109/93	
System proj. mgr inż. M. Lurek	—		

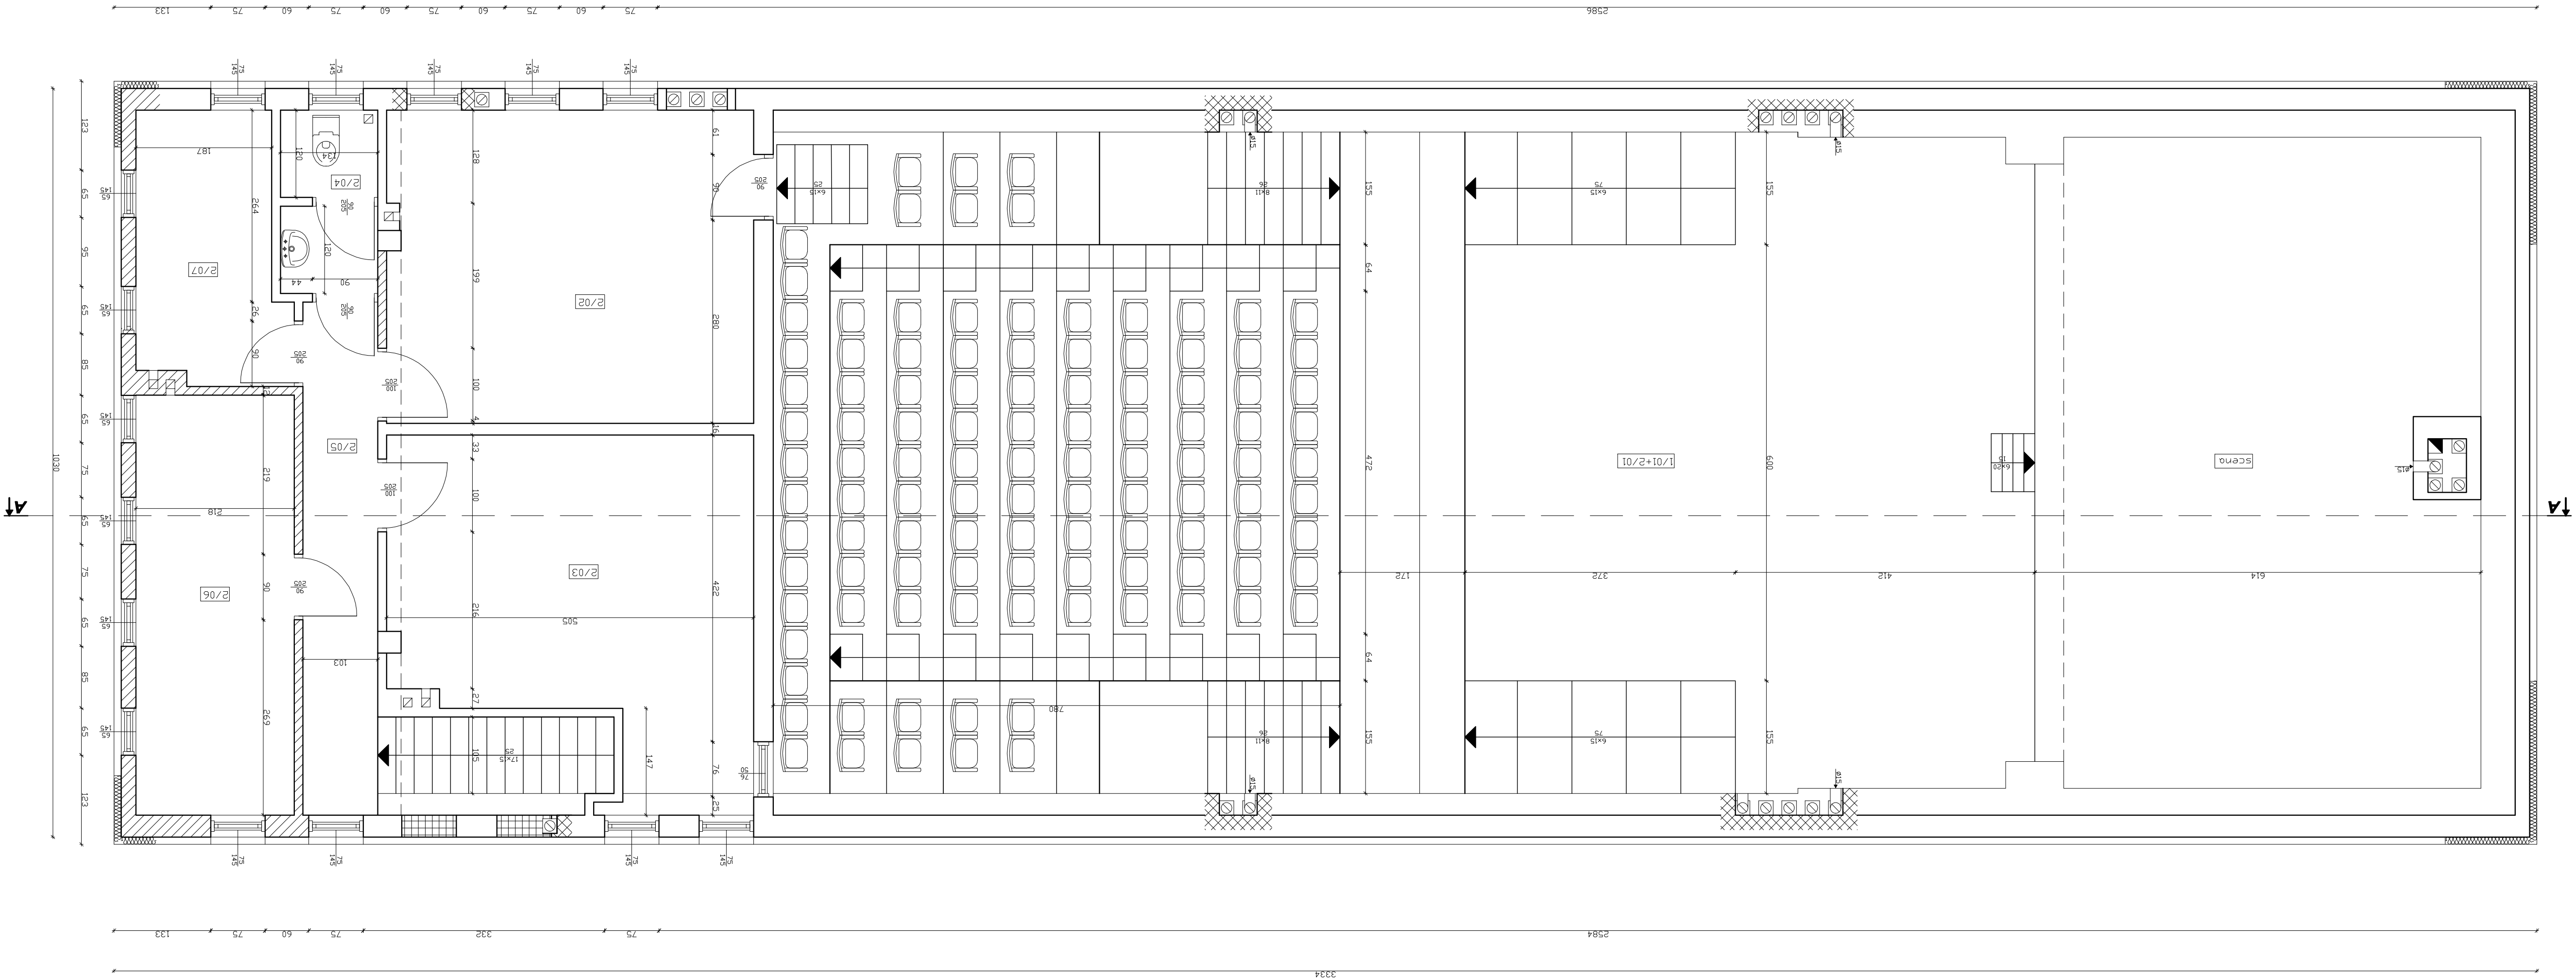

RAZEM	283,5m²
2/01	SALA WIDOWISKOWA 210,7m²
2/02	POKÓJ MUZYCZNY 21,3m²
2/03	POKÓJ MUZYCZNY 21,3m²
2/04	TOALETA 3,4m²
2/05	KUCHNIA 7,1m²
2/06	POKÓJ BIURO 12,6m²
2/07	MAGAZYN ARCHIWALNY 7,3m²