


MAPA DO CEŁÓW PROJEKTOWYCH
skala 1:500
arkusz 1F
GK 6640.1728.2017
Woj. świętokrzyskie
Pow. Sandomierz
Jednostka ewidencyjna: 260903_2 Klimontów
Obręb: 260903_2 0035 Zakrzów
260903_2 0031 Śniekozy
260903_2 0007 Goźlice

Mapa wykonana:
-w układzie współrzędnych płaskich prostokątnych -PL-2000
-w układzie wysokościowym -PL-KRON86-NH
-geodezyjny układ odniesienia PL-ETRF2000

-granice działek przyjęto zgodnie z numeryczną mapą, EGIB
oraz rastra mapy ewidencyjnej gruntów w skali 1:5000 jednostki ewidencyjnej
260903_2 Klimontów obręb 0035 Zakrzów, 0031 Śniekozy, 0007 Goźlice
-Nie wyróżniono gruntów obciążonych służebnościami gruntowymi w myśl
§80. punkt 5 standardów technicznych
-Treść mapy zgodna z terenem na dzień 03.09.2018r

Wykonat geodeta uprawniony:
Kielce 04.12.2018

SZKIC PRZEGŁĄDOWY ARKUSZY

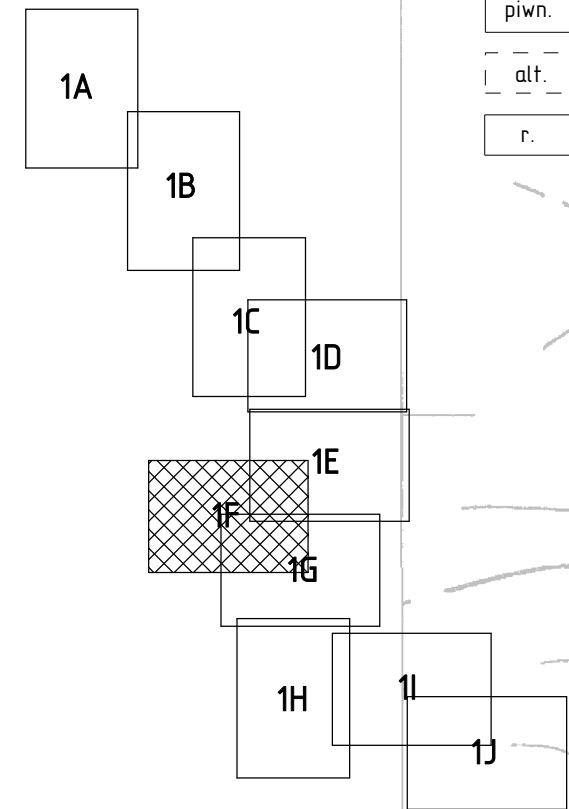

LEGENDA:

- piwn. piwnica
- alt. altana
- r. ruina

Przebieg wodociągu w miejscowości Śniekozy
PROJEKT WYKONANY PRZEZ
mgr inż. Przemysław Janik
mgr inż. Aleksandra Chabik

GEODETA UPRAWNIONY
mgr inż. Przemysław Janik
mgr inż. Aleksandra Chabik

Starosta Sandomierski
P. 2609-2019-234
04.03.2019

Podpisano: mgr inż. Przemysław Janik
mgr inż. Aleksandra Chabik

STAROSTA SANDOMIERSKI
Zgodnie z art. 286 ustawy z dnia 17 marca 2003 r. o Promocyji Turystyki i Obszarach Chronionych (Dz. U. z 2016 r. poz. 1042) poświadczam, że niniejszy dokument jest zgodny z treścią projektu i nie zawiera żadnych uwag i zastrzeżeń.
Wniosek o wydanie pozwolenia na budowę został złożony w Starostwie Powiatowym w Sandomierzu dnia 12.12.2019 r.
GK.6640.159.2019 Sandomierz, dnia 16.12.2019 r.

Z up. STAROSTY
mgr inż. Robert Jarosz
Przewodniczący Komisji Kwalifikacyjnej

PROJEKT ZAGOSPODAROWANIA TERENU		RYS. NR 1F
		SKALA 1 : 500
Investor:	Miasto i Gmina w Klimontowie, 27-640 Klimontów, ul. Żyznana 1	
Adres:	Śniekozy gm. Klimontów dz. 59, 60, 61, 62, 63/1, 70, 71, 72/1, 73, 74, 75/1, 76/2, 76, 78, 80/2, 85/4, 86/1, 87, 88/1, 89, 90, 542	
	Zachęta gm. Klimontów dz. 253/1, 254, 255, 542	
	Gólcice gm. Klimontów dz. 542	
Temat:	Budowa odcinka drogi w miejscowości Śniekozy	
Projektował:	mgr inż. Zbigniew Modzelewski	Temat: Data: Podpis:
Opracował:	mgr inż. Przemysław Janik	X 2019
Sprawił:	mgr inż. Grzegorz Urbanowicz – Susarek	657/94 X 2019