

MAPA DO CELÓW PROJEKTOWYCH  
skala 1:500  
arkusz 10  
GK.6640.1728.2017  
Woj.: Świętokrzyskie  
Pow.: Sandomierz  
Jednostka ewidencyjna: 260903\_2 Klimontów  
Obreń: 260903\_2 0035 Zakrzów, 0031 Śniekozy, 0007 Goźlice  
260903\_2 0007 Goźlice


Mapę wykonano:  
-w układzie współrzędnych płaskich prostokątnych -PL-2000  
-w układzie wysokościowym -PL-KRON86-NH  
-geodezyjny układ odniesienia PL-ETRF2000  
  
-granice działek przyjęto zgodnie z numeryczną mapą EGIB  
oraz rastra mapy ewidencyjnej gruntów w skali 1:5000 jednostki ewidencyjnej  
260903\_2 Klimontów obreń 0035 Zakrzów, 0031 Śniekozy, 0007 Goźlice  
-Nie wyróżniono gruntów obciążonych służebnościami gruntowymi w myśl  
§80, punkt 5 standardów technicznych  
-Treść mapy zgodna z terenem na dzień 03.09.2018r

Wykonał geodeta uprawniony:  
Kielce 04.12.2018

LEGENDA:

piwn. piwnica  
alt. altana  
r. ruina

SZKIC PRZEGŁĄDOWY ARKUSZY

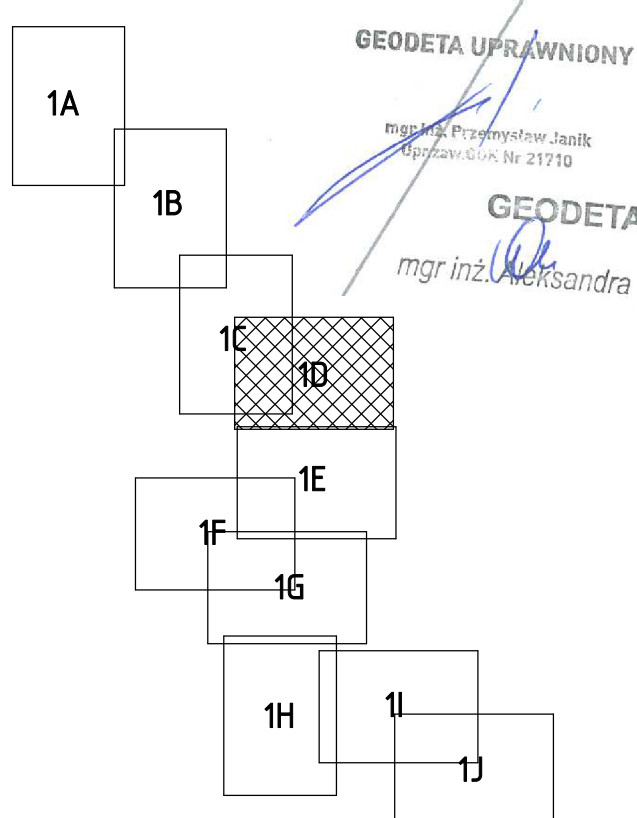

Przedkłada się, że niniejszy dokument został opracowany w oparciu o:  
prac geodezyjne i kartograficzne, których regularity zawiera raport  
zgodny z wymaganiami do ewidencji materiałów państwowego zasobu  
geodezyjnego i kartograficznego  
Opis topograficzny i kartograficzny  
Identyfikacja i opisany w oparciu  
zgodny z wymaganiami do ewidencji  
Dział wykonania projektu technicznego  
do ewidencji materiałów zasobu  
Wpis, którego podpis osoby  
reprezentującej organ KIEROWNIK POWIATOWEGO OŚRODKA  
Dokumentacji Geodezyjnej i Kartograficznej  
mgr inż. Piotr Trześniowski

STAROSTA SANDOMIERSKI  
Zgodnie z art. 26 ustawy z dnia 17 maja 1994 r. Prawo województwa w sprawie  
z dnia 12.12.2019 r. w Starostwie Powiatowym w Sandomierzu  
GK.6640.159.2019 Sandomierz, dnia 16.12.2019  
Z up. STAROSTY  
mgr inż. Robert Jarosz  
Przewodniczący Komisji

PROJEKT ZAGOSPODAROWANIA TERENU		RYS. NR 10
		SKALA 1:500
Inwestor:	Miasto i Gmina w Klimontowie, 27-640 Klimontów, ul. Zysmana 1	
Adres:	Słoneczny gm. Klimontów dz. 59, 60, 61, 62, 63/1, 70, 71, 72/1, 73, 74, 75/1, 76/2, 76, 78, 80/2, 85/4, 86/1, 87, 88, 