

**MAPA DO CELÓW PROJEKTOWYCH**  
skala 1:500  
arkusz 1C  
GK.6640.1728.2017  
Woj.: świętokrzyskie  
Pow.: Sandomierz  
Jednostka ewidencyjna: 260903\_2 Klimontów  
Obreń: 260903\_2.0035 Zakrzów  
260903\_2.0031 Śniekozy  
260903\_2.0007 Gożlice

Mapę wykonano:  
-w układzie współrzędnych płaskich prostokątnych -PL-2000  
-w układzie wysokościowym -PL-KRON86-NH  
-geodezyjny układ odniesienia PL-ETRF2000


-granice działek przyjęte zgodnie z numeryczną mapą EGIB  
oraz rastra mapy ewidencyjnej gruntów w skali 1:5000 jednostki ewidencyjnej  
260903\_2 Klimontów obreń 0035 Zakrzów, 0031 Śniekozy, 0007 Gożlice  
-Nie wyróżniono gruntów obciążonych służebnościami gruntowymi w myśl  
§80, punkt 5 standardów technicznych  
-Treść mapy zgodna z terenem na dzień 03.09.2018r

Wykonał geodeta uprawniony:  
Kielce 04.12.2018

LEGENDA:

- piwn. piwnica
- alt. altana
- r. ruina

SZKIC PRZEGLĄDOWY ARKUSZY

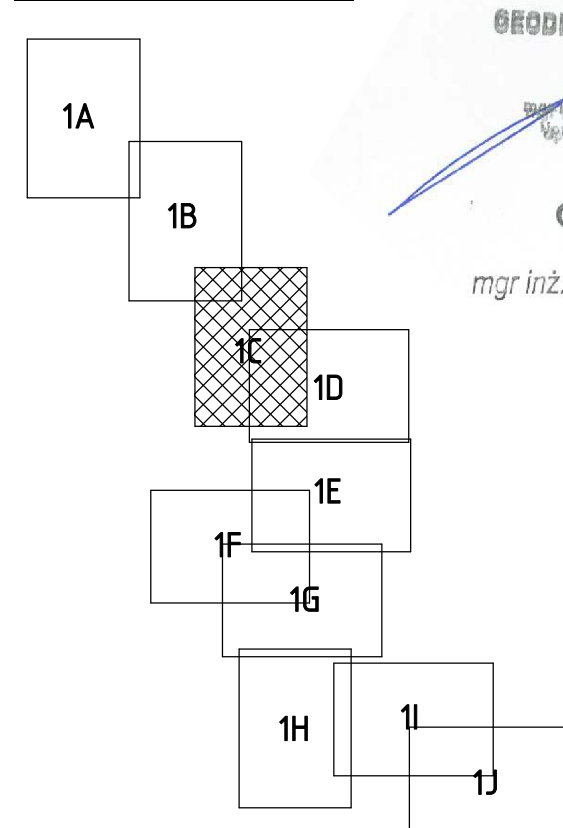

Przebiegała sie, że niniejszy dokument został opracowany w wyniku prac geodezyjnych i kartograficznych, których rezultaty zawiera operat techniczny wpisany do ewidencji materiałów państwowego zasobu geodezyjnego i kartograficznego	
Organ prowadzący państwowy zasob geodezyjny i kartograficzny	Starosta Sandomierski
Identyfikator ewidencyjny materiału zasobu - operatu technicznego	P. 2609.209.234
Data wpisania operatu technicznego do ewidencji materiałów zasobu	04.03.2019
Imię, nazwisko i podpis osoby reprezentującej organ	Z up. STAROSTY Krzysztof Pawłowski mgr inż. Piotr Trzeźniowski

STAROSTA SANDOMIERSKI	
Załącznik nr 28 do uchwały Rady Miejskiej w Sandomierzu z dnia 12.12.2019 r. w sprawie uchwalenia budżetu na rok 2020. Wskazanie na mapie terenów przeznaczonych do budowy wodociągu w miejscowości Śniekozy w dniu 12.12.2019 r. w Starostwie Powiatowym w Sandomierzu	
89 S-RII	159.2019
Z up. STAROSTY mgr inż. Robert Jarosz Przewodniczący Rady Miejskiej	

PROJEKT ZAGOSPODAROWANIA TERENU		RYS. NR 1C SKALA 1:500
Inwestor: Miasto i Gmina w Klimontowie, 27-640 Klimontów, ul. Zysmana 1		
Adres: Śniekozy gm. Klimontów do 324/1, 334/1, 335, 336, 344/1, 344/2, 347, 350, 352, 353, 354,1000		
Załącznik nr 28 do uchwały Rady Miejskiej w Sandomierzu z dnia 12.12.2019 r. w sprawie uchwalenia budżetu na rok 2020. Wskazanie na mapie terenów przeznaczonych do budowy wodociągu w miejscowości Śniekozy w dniu 12.12.2019 r. w Starostwie Powiatowym w Sandomierzu		
Z up. STAROSTY mgr inż. Robert Jarosz Przewodniczący Rady Miejskiej		
Temat: Budowa wodociągu w miejscowości Śniekozy		
Projektował:	mgr inż. Zbigniew Modzelewski	Temat: Data: 107/80 X.2019
Opracował:	mgr inż. Przemysław Janik	Podpis: X.2019
Sprawił:	mgr inż. Grażyna Urbanowicz – Ślusarek	857/94 X.2019