


granicie działek przyjęto zgodnie z numeryczną mapą EGiB
rozróżnienia rastra mapy ewidencyjnej gruntów w skali 1:5000 jednostki ewidencyjne
260903_2 Klimontów obręb 0035 Zakrzów, 0031 Śniekozy, 0007 Goźlice
Nie wyróżniono gruntów obciążonych służebnościami gruntowymi w myśl
§80 punkt 5 standardów technicznych
Treść mapy zgodna z terenem na dzień 03.09.2018r

wykonat zgodnie z uprawnieniami:
Kielce 04.12.2018

SKIC PRZEGLĄDOWY ARKUSZ

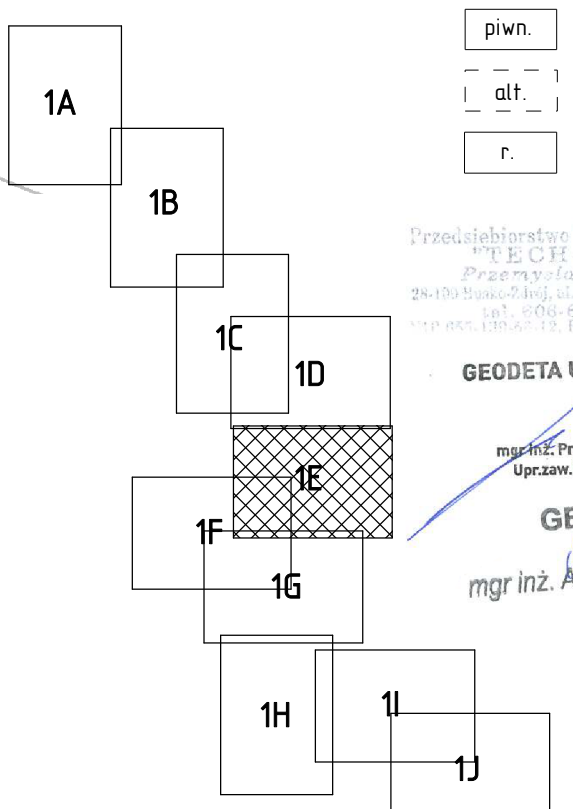

LEGENDA:

| | |
|-------|---------|
| piwn. | piwnica |
| alt. | altana |
| r. | ruina |

Wielobranżowe
"TECH-SET"
Przemysław Janik
Dzielnica Wschód, ul. Władysława 18
tel. 606-833-617
855 137-65 12, REGON 202942907

GEODETA UPRAWNIONY

mgr inż. Przemysław Janik
Uprzaw. GOK Nr 21710

GEODETA

mgr inż. Aleksandra Chabik

| | |
|--|--|
| <p>Pozwolenie na, ze mniejszy dokument został sporządzony w wyniku pominięcia części z kartograficznych, których realizacja zawiera opis techniczny, w tym: dane o wydawnictwie, materiałach geodezyjnych i geodezyjnego i kartograficznego</p> | |
| <p>Opis stowarzyszenia państwa zasobu geodezyjny i kartograficzny</p> | <p>Starosta Sandomierski</p> |
| <p>Identyfikacja wydawnictwa i materiału zasobu - opisu technicznego</p> | <p>P. 2609. 2009. 234</p> |
| <p>Data wpisania opisu technicznego do ewidencji pomiarowej</p> | <p>04.03. 2019</p> |
| <p>Imię, nazwisko i podpis osoby reprezentującej urząd</p> | <p>z up. STAROSTY KIEROWNIK POWIATOWEGO OŚN</p> |

mgr inż. Piotr Trzeźniowski

[illegible]

| | | |
|--|--|----------------------|
| PROJEKT ZAGOSPODAROWANIA TERENU | | RYŚ NR 1E |
| | | SKALA 1 : 500 |
| Inwestor: | Miasto i Gmina w Klimontowie, 27-640 Klimontów, ul. Żyzna 1 | |
| Adres: | Zabudowa na Klimontów 65, 66, 67, 1000, 1001, 1002,162 | |