


Wykonał geodeta uprawniony
Kielce 04.12.2018

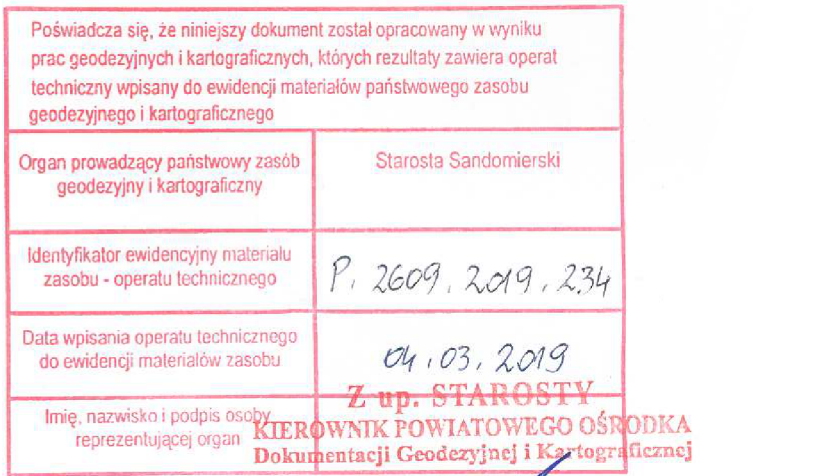

mgr inż. Piotr Trzeźniowski

STAROSTA SANDOMIERSKI

Zgodnie z art. 26 ustawy z dnia 17 marca 1990 r. Prawo o ustroju samorządu terytorialnego (Dz.U. z 2000 r. poz. 1424) powołuję na urząd Starosty Sandomierskiego Pana **Grzegorz** **Wojciech** **Pruszyński** na podstawie uchwały Rady Miejskiej z dnia **12.12.2019** r. w sprawie powołania na urząd Starosty Sandomierskiego Pana **Grzegorz** **Wojciech** **Pruszyński** na okres 5 lat, z dniem **12.12.2019** r.

W dniu **12.12.2019** r. w Sandomierzu, Powiat Sandomierski, w Starostwie Sandomierskim.

GK4630 159.1019 Sandomierz, dnia 16.12.2019

Z up. STAROSTY

mgr inż. Robert Jarosz
Przewodniczący Rady Miejskiej Sandomierza

(Zgodnie z uchwałą Rady Miejskiej Sandomierza z dnia 16.12.2019 r.)

PROJEKT ZAGOSPODAROWANIA TERENU		RYŚ NR 1
		SKALA 1 : 500
Investor:	Miasto i Gmina w Klimontowie, 72-640 Klimontów, ul. Zyzmana 1	
Adres:	Śnieżko w Klimontowie dz. 55, 60, 61, 62, 63/1, 73, 74, 75/1, 75/2, 76, 78, 80/2, 85/4, 86/1, 87, 88, 246/1, 246/2, 247, 248, 249, 250, 251, 252, 253, 254	
	Zatrzymano na Klimontowie dz. 542	
	Granicę pow. Klimontowa dz. 542	
Temat:	Budowa wodociągu w miejscowości Śnieżko	
Projektował:	mgr inż. Zbigniew Modzelewski	Temat: Data: Podpis:
Opracował:	mgr inż. Przemysław Janik	X 2019
Sprawdził:	mgr inż. Zdzisław Urbaniowicz – Ślusarek	657/94 X 2019