

MAPA DO CELÓW PROJEKTOWYCH


skala 1:500
arkusz 1A
GK.6640.1728.2017
Woj.: świętokrzyskie
Pow.: Sandomierz
Jednostka ewidencyjna: 260903_2 Klimontów
Obreń: 260903_2.0035 Zakrzów
260903_2.0031 Sniekozy
260903_2.0007 Gozłice

Mapę wykonano:
- w układzie współrzędnych płaskich prostokątnych -PL-2000
- w układzie wysokościowym -PL-KRON86-NH
- geodezyjny układ odniesienia PL-ETRF2000

- granice działek przyjęto zgodnie z numeryczną mapą EGIB
oraz rastra mapy ewidencyjnej gruntów w skali 1:5000 jednostki ewidencyjnej
260903_2 Klimontów obreń: 0035 Zakrzów, 0031 Sniekozy, 0007 Gozłice
- Nie wyróżniono gruntów obciążonych służebnościami gruntowymi w myśl
§80. punkt 5 standardów technicznych
- Treść mapy zgodna z terenem na dzień 03.09.2018r

Wykonat geodeta uprawniony:
Kielce 04.12.2018

SZKIC PRZEGŁĄDOWY ARKUSZY

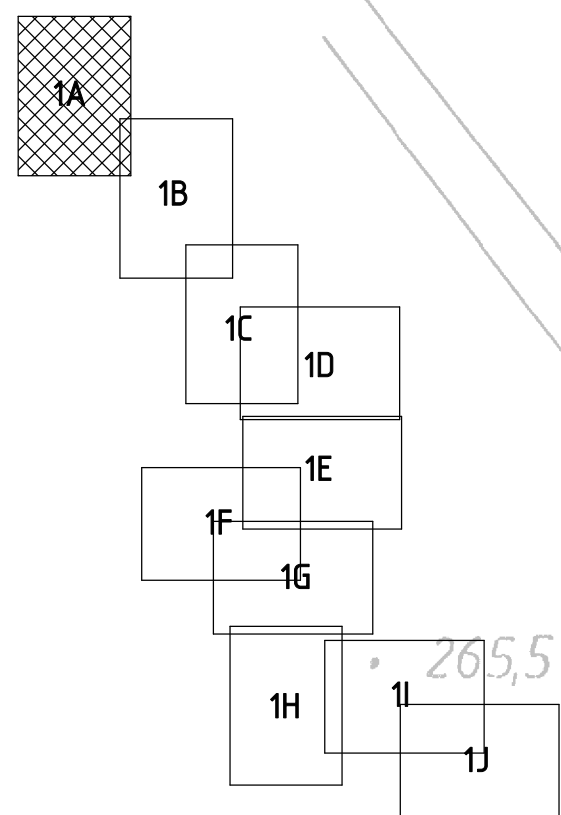

LEGENDA:

piwn. piwnica
alt. altana
r. ruina

Poświadczam, że niniejszy dokument został opracowany w wyniku prac geodezyjnych i kartograficznych, których rezultaty zawiera operat techniczny wpisany do ewidencji materiałów państwowego zasobu geodezyjnego i kartograficznego	
Organ prowadzący państwowy zasób geodezyjny i kartograficzny	Starosta Sandomierski
Identyfikator ewidencyjny materiału zasobu - operatu technicznego	P. 2609, 2019, 234
Data wpisania operatu technicznego do ewidencji materiałów zasobu	04.03.2019
Imię, nazwisko i podpis osoby reprezentującej organ	Z up. STAROSTY KIEROWNIK POWIATOWEGO OŚRODKA Dokumentacji Geodezyjnej i Kartograficznej

mgr inż. Piotr Trześniowski

Biuro Projektów i Inżynierii
Prace Geodezyjne i Kartograficzne
ul. Dąbrowskiego 18
41-005 Sandomierz
tel. 12 345 67 89, fax 12 345 67 89
e-mail: biuro@bpi.pl

GEODETA UPRAWNIONY

mgr inż. Przemysław Janik
Wzrost: 170 cm, Ciężar ciała: 75 kg
Wzrost: 170 cm, Ciężar ciała: 75 kg

GEODETA

mgr inż. Aleksandra Chabik

R.O. STAL DN 250mm
PRZEWIERT L=11,0m

Z150
L=12,0m
Z150
L=8,5m
153°
94°

R.O. STAL DN 250mm
PRZEWIERT L=5,5m
L=7,0m

780
HP29

336
Ril

334
Ril

335
Ril

336
Ril

337
Ril

338
Ril

339
Ril

340
Ril

341
Ril

342
Ril

343
Ril

344
Ril

345
Ril

346
Ril

STAROSTA SANDOMIERSKI	
Zawdzięczam, że niniejszy dokument został opracowany w wyniku prac geodezyjnych i kartograficznych, których rezultaty zawiera operat techniczny wpisany do ewidencji materiałów państwowego zasobu geodezyjnego i kartograficznego	
w dniu 13.12.2019 r. w Starostwie Powiatowym w Sandomierzu	
GK.6640.1728.2017, Sandomierz, dn. 16.12.2019 r.	
Z up. STAROSTY	
mgr inż. Robert Jaros	
Przewodniczący Zarządu Komisyjnego	

PROJEKT ZAGOSPODAROWANIA TERENU		RYS. NR 1A
Investor: Miasto i Gmina w Klimontowie, 27-640 Klimontów, ul. Zysmana 1		SKALA 1:500
Adres: 27-640 Klimontów, ul. Zysmana 1		
Temat: Budowa wodociągu w miejscowości Sniekozy		
Projektował: mgr inż. Zbigniew Modzelewski	Temat: Data:	Podpis:
Opracował: mgr inż. Przemysław Janik	107/80 X.2019	
Sprawił: mgr inż. Grazyna Urbanowicz - Ślusarek	X.2019	
Słusarek 657/94 X.2019		