

00809 97

Gm. Klimontów woj. świętokrzyskie  
w. Nawodzice, Rybnica

# Gm. KLIMONTÓW


**STAROSTA SANDOMIERSKI**  
Powiatowy Ośrodek Dokumentacji Geodezyjnej  
Kartograficzny w Sandomierzu  
niebiesko  
23.06.2006  
2727 5/2006

**MAPA DLA CELÓW PROJEKTOWYCH**  
skala 1 : 1000  
Aktualna w granicach lokalizacji

Nokcja: 154.241.243

Radom dn. 12.06.2006r.

**GEODETA UPRAWNIONY**  
**Marek Kociński**  
26-650 Przytyk, ul. Kijaszowskiego 1B  
tel. (48) 618 02 14 / 0 204 360 188  
Nr upr. MGPiB 14380

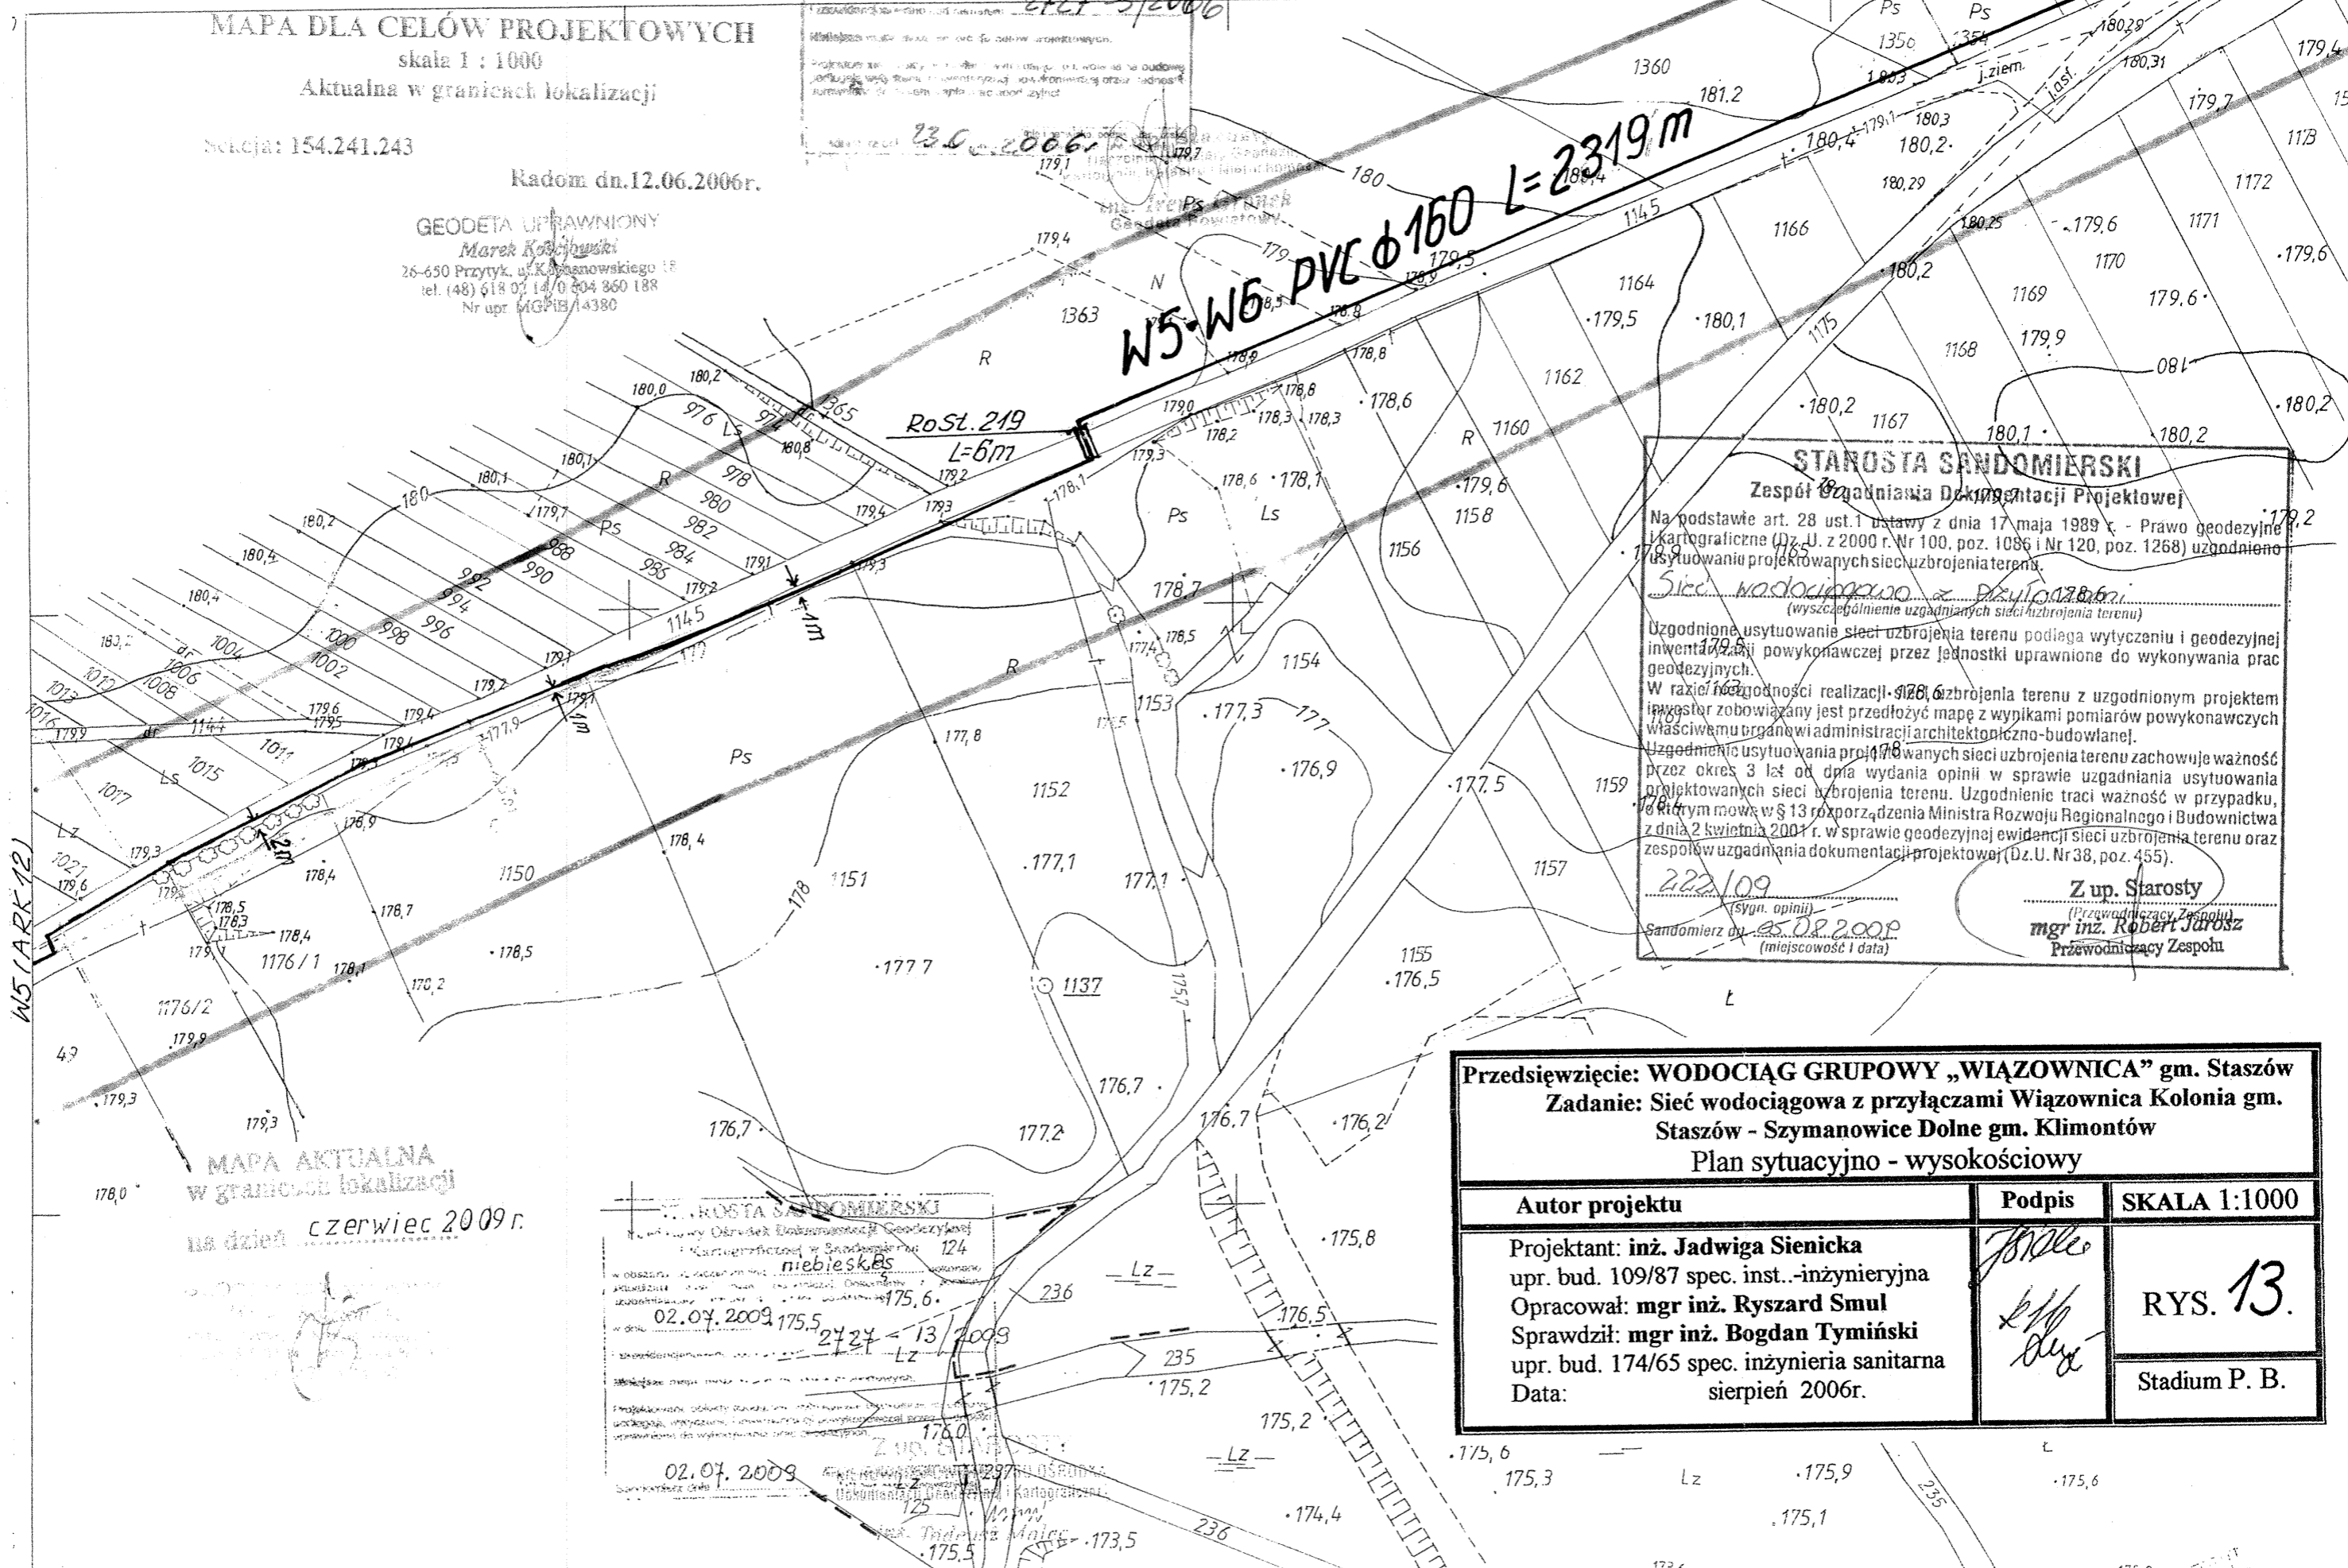

**STAROSTA SANDOMIERSKI**  
Zespół uzgadniania Dokumentacji Projektowej

Na podstawie art. 28 ust. 1 ustawy z dnia 17 maja 1989 r. - Prawo geodezyjne i kartograficzne (Dz. U. z 2000 r. Nr 100, poz. 1086 i Nr 120, poz. 1268) uzgodniono usytuowanie projektowanych sieci uzbrojenia terenu.

*Sieć wodociągowa z przyłączami*  
(wyszczególnienie uzgadnianych sieci uzbrojenia terenu)

Uzgodnione usytuowanie sieci uzbrojenia terenu podlega wytyczeniu i geodezyjnej inwentaryzacji powykonawczej przez jednostki uprawnione do wykonywania prac geodezyjnych.

W razie konieczności realizacji sieci uzbrojenia terenu z uzgodnionym projektem inwestor zobowiązany jest przedłożyć mapę z wynikami pomiarów powykonawczych właściwemu organowi administracji architektoniczno-budowlanej.

Uzgodnienie usytuowania projektowanych sieci uzbrojenia terenu zachowuje ważność przez okres 3 lat od dnia wydania opinii w sprawie uzgadniania usytuowania projektowanych sieci uzbrojenia terenu. Uzgodnienie traci ważność w przypadku, o którym mowa w § 13 rozporządzenia Ministra Rozwoju Regionalnego i Budownictwa z dnia 2 kwietnia 2004 r. w sprawie geodezyjnej ewidencji sieci uzbrojenia terenu oraz zespołów uzgadniania dokumentacji projektowej (Dz. U. Nr 38, poz. 455).

222/09  
(sygn. opinii)  
Sandomierz dn. 05.08.2009  
(miejscowość i data)

Z up. Starosty  
(Przewodniczący Zespołu)  
**mgr inż. Robert Jędrasz**  
Przewodniczący Zespołu

**Przedsięwzięcie: WODOCIĄG GRUPOWY „WIĄZOWNICA” gm. Staszów**  
**Zadanie: Sieć wodociągowa z przyłączami Wiązownica Kolonia gm. Staszów - Szymanowice Dolne gm. Klimontów**  
**Plan sytuacyjno - wysokościowy**

Autor projektu	Podpis	SKALA 1:1000
Projektant: inż. Jadwiga Sienicka opr. bud. 109/87 spec. inst.-inżynierska Opracował: mgr inż. Ryszard Smul Sprawdził: mgr inż. Bogdan Tymiński opr. bud. 174/65 spec. inżynieria sanitarna Data: sierpień 2006r.	<i>[Signature]</i>	RYS. 13. Stadium P. B.

MAPA AKTUALNA  
w granicach lokalizacji  
na dzień czerwiec 2009r.

**STAROSTA SANDOMIERSKI**  
Powiatowy Ośrodek Dokumentacji Geodezyjnej  
Kartograficzny w Sandomierzu  
niebiesko  
02.07.2009  
2727 13/2009

