

w.Nawodzice Gm.Klimontów woj.świętokrzyskie

**MAPA DLA CELÓW PROJEKTOWYCH**  
Aktualna w granicach lokalizacji

Radom dn.12.06.2006r.

**GEODETA UPRAWNIONY**  
*Marek Kosciuszki*  
26-650 Przytyk, ul. Kosciuszkiego 18  
tel. (48) 618 02 14, 609 860 188  
Nr upr. MG/PS 14380


**STAROSTA SANDOMIERSKI**  
Powiatowy Ośrodek Dokumentacji Geodezyjnej i Kartograficznej w Sandomierzu  
*niebieska*  
dokonano aktualizacji treści mapy sytuacyjno-wysokościowej z pomiaru sytuacyjno-wysokościowego z dnia 23.06.2006r.  
w dok. 2727 - 5/2006  
Izobaryczna mapa może służyć do celów projektowych.  
Projektowane obiekty budowlane wymagają pozwolenia na budowę podlegającego wytyczeniu i ewentualnej pomiarowej przez jednostki uprawnione do wykonywania prac geodezyjnych.  
Sandomierz dnia 23.06.2006r.

**STAROSTA SANDOMIERSKI**  
Zespół Uzgodnień i Dokumentacji Projektowej  
Na podstawie art. 28 ust.1 ustawy z dnia 17 maja 1980 r. - Prawo geodezyjne i kartograficzne (Dz. U. z 2000 r. Nr 100, poz. 1086 - Nr 120, poz. 1268) uzgodniono użytkowanie projektowanych sieci uzbrojenia terenu.  
*Sylwia Zdobych*  
Uzgodnione użytkowanie sieci uzbrojenia terenu polega krytycznym i geodezyjnym inwentaryzacji powykonawczej przez jednostki uprawnione do wykonywania prac geodezyjnych.  
W razie niezgodności realizacji sieci uzbrojenia terenu z uzgodnionym projektem inwestor zobowiązany jest przedłożyć mapę z wynikiem pomiarów powykonawczych właściwym organom administracji architektoniczno-budowlanej.  
Uzgodnienie użytkowania projektowanych sieci uzbrojenia terenu jest ważne przez okres 3 lat od dnia wydania opinii w sprawie uzgodnienia użytkowania projektowanych sieci uzbrojenia terenu. Uzgodnienie tracą ważność w przypadku, o którym mowa w § 13 rozporządzenia Ministra Rozwoju Regionalnego i Polityki Osiedli z dnia 2 kwietnia 2001 r. w sprawie geodezyjnej ewidencji sieci uzbrojenia terenu oraz zespołu uzgodnień i dokumentacji projektowej (Dz. U. Nr 56, poz. 455).  
Z up. Starosty  
*mgr inż. Robert Jaros*  
Przewodniczący

Treść mapy aktualna w granicach lokalizacji na czerwiec 2009 r.

**GEODETA UPRAWNIONY**  
*Marek Kosciuszki*  
26-650 Przytyk, ul. Kosciuszkiego 18  
tel. (48) 618 02 14, 609 860 188  
Nr upr. MG/PS 14380

**STAROSTA SANDOMIERSKI**  
Powiatowy Ośrodek Dokumentacji Geodezyjnej i Kartograficznej w Sandomierzu  
*niebieska*  
dokonano aktualizacji treści mapy sytuacyjno-wysokościowej z pomiaru sytuacyjno-wysokościowego z dnia 02.07.2009  
w dok. 2727 - 43/2009  
Izobaryczna mapa może służyć do celów projektowych.  
Projektowane obiekty budowlane wymagają pozwolenia na budowę podlegającego wytyczeniu i ewentualnej pomiarowej przez jednostki uprawnione do wykonywania prac geodezyjnych.  
Sandomierz dnia 02.07.2009r.

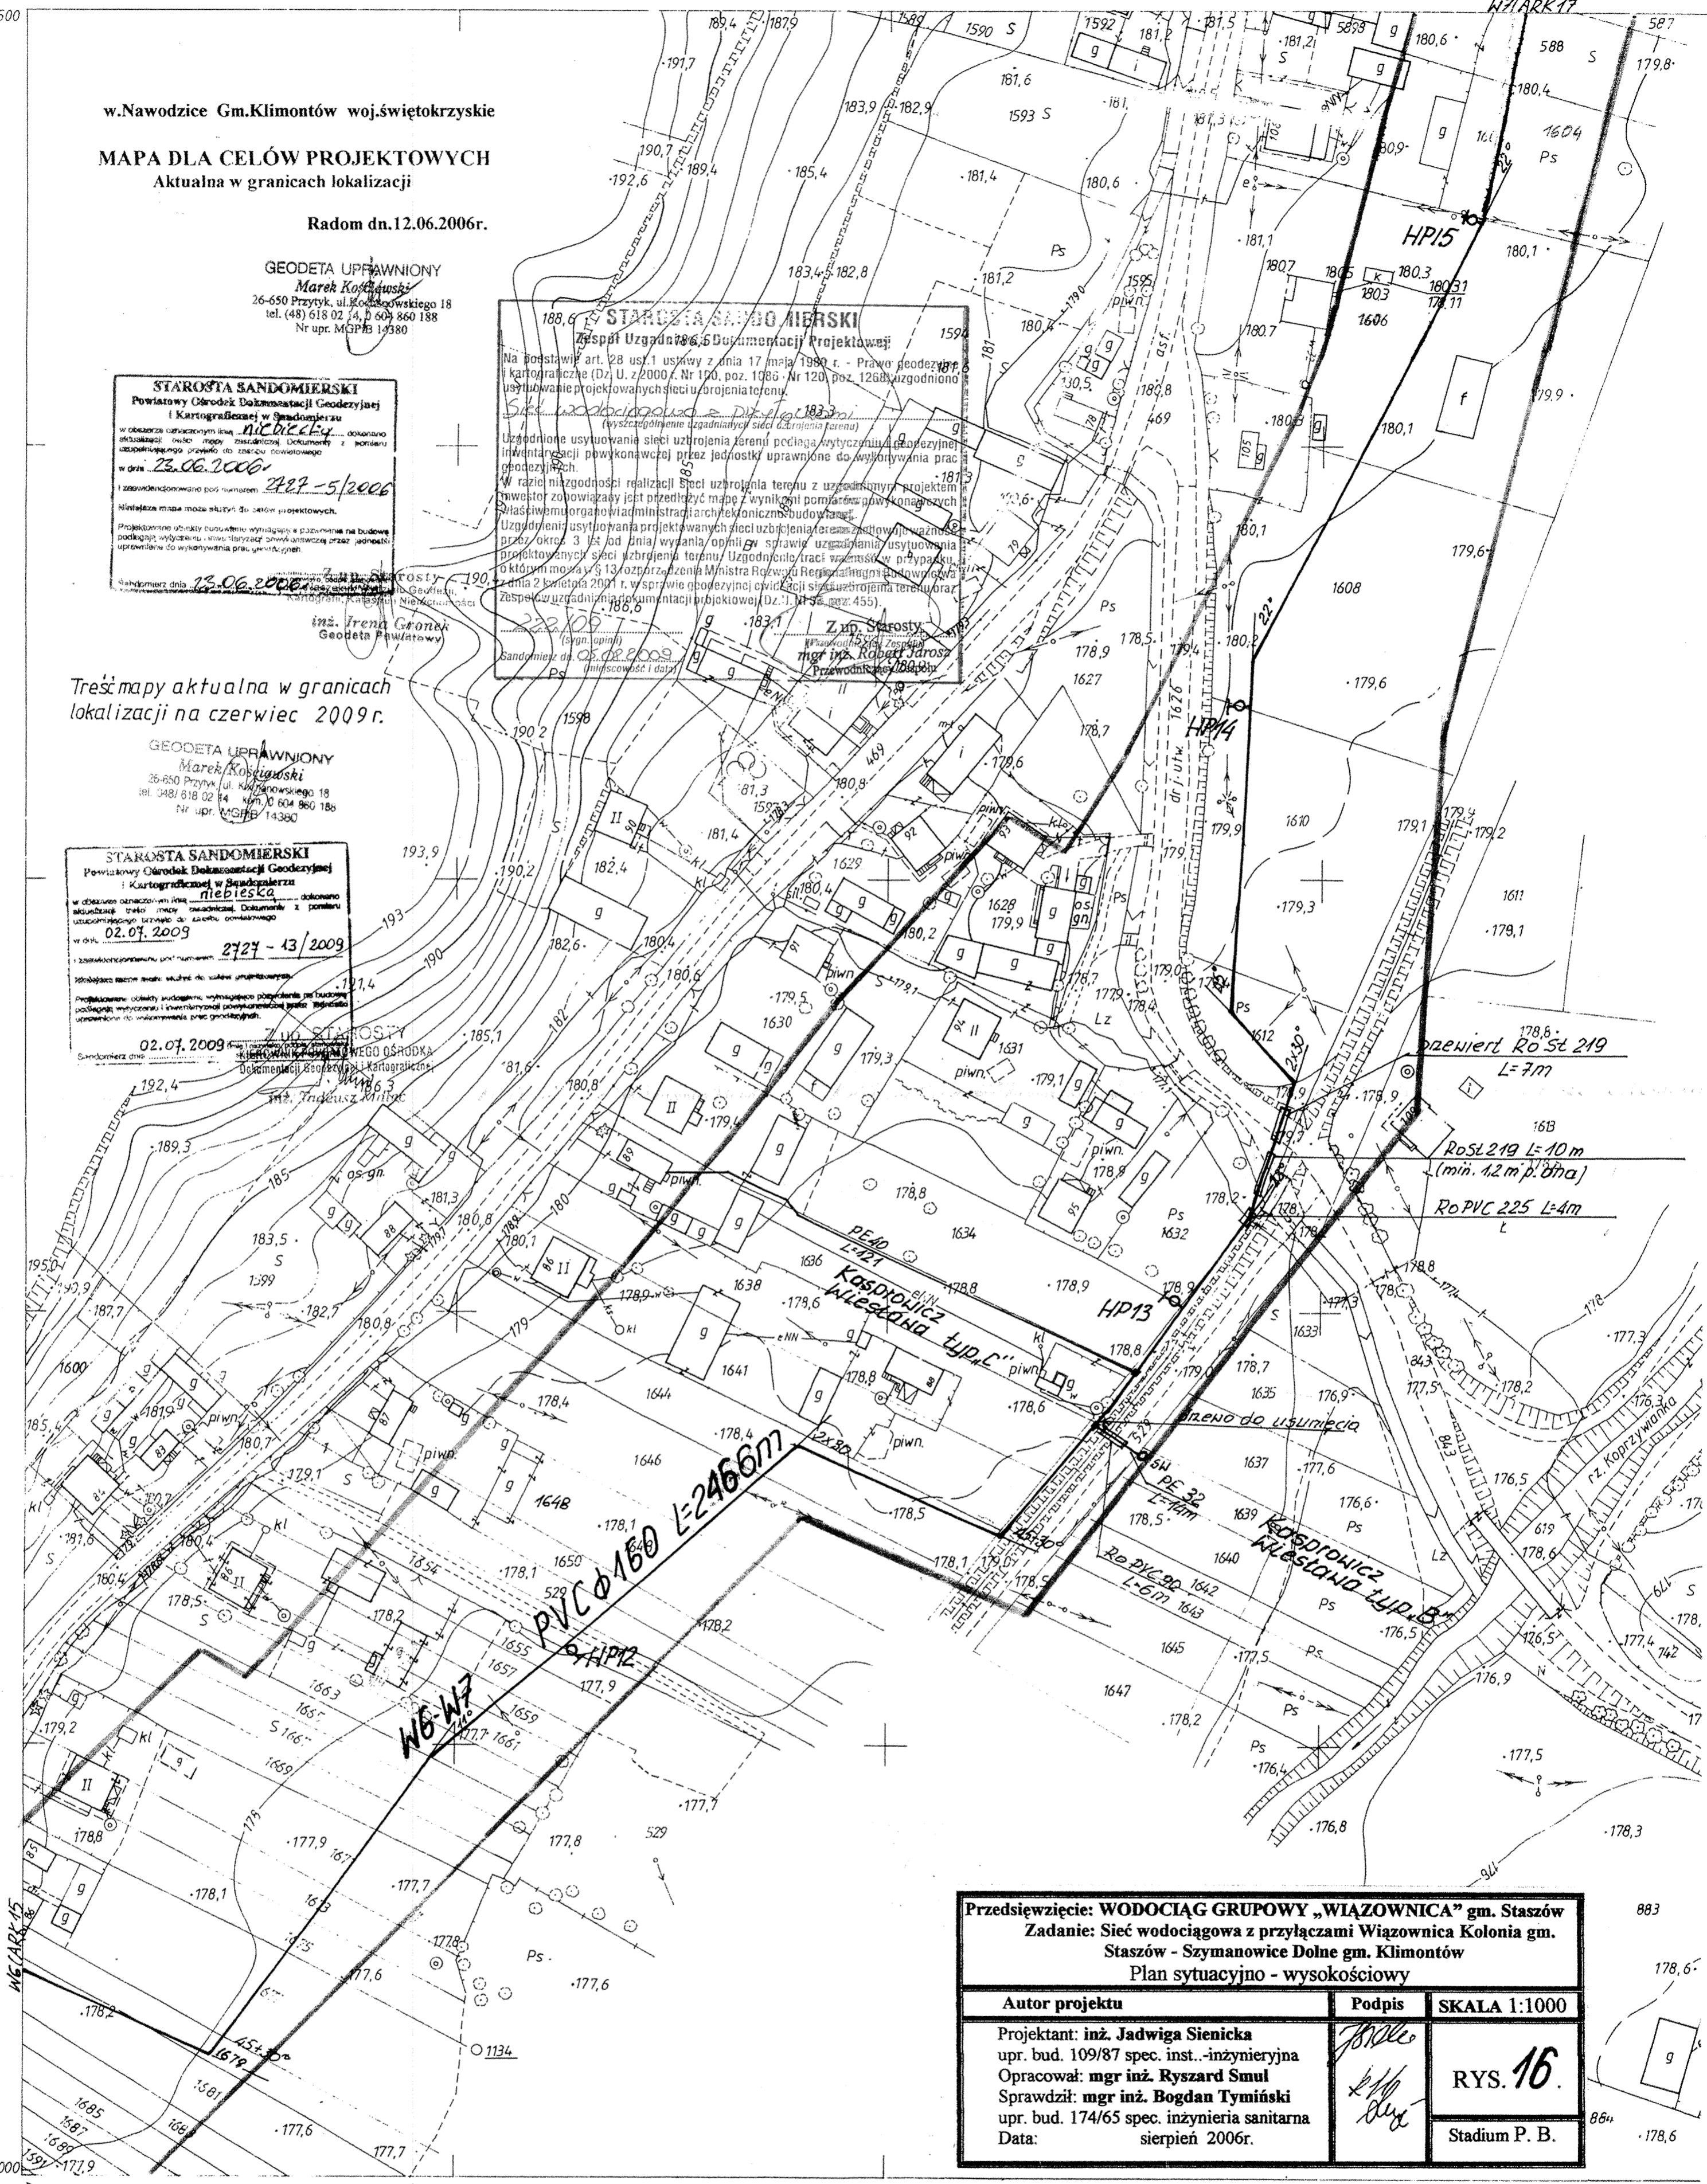

<b>Przedsięwzięcie: WODOCIĄG GRUPOWY „WIĄZOWNICA” gm. Staszów</b> <b>Zadanie: Sieć wodociągowa z przyłączami Wiązownica Kolonia gm. Staszów - Szymanowice Dolne gm. Klimontów</b> <b>Plan sytuacyjno - wysokościowy</b>		
<b>Autor projektu</b> Projektant: inż. Jadwiga Sienicka upr. bud. 109/87 spec. inst.-inżynierska Opracował: mgr inż. Ryszard Smul Sprawdził: mgr inż. Bogdan Tymiński upr. bud. 174/65 spec. inżynieria sanitarna Data: sierpień 2006r.	<b>Podpis</b> 	<b>SKALA 1:1000</b>  <b>RYS. 16</b>  Stadium P. B.

154.241.194  
1:1000

**MAPA SYTUACYJNO-WYSOKOŚCIOWA**  
Założona w r.1993 przez  
PAŃSTWOWE PRZEDSIĘBIORSTWO GEODEZYJNO-KARTOGRAFICZNE  
w WARSZAWIE

Kierownik Pracowni mgr inż. Elżbieta Pruszczyk  
Kierownik Zakładu mgr inż. Kazimierz Dubaniewicz