


PROJEKT ZAGOSPODAROWANIA TERENU

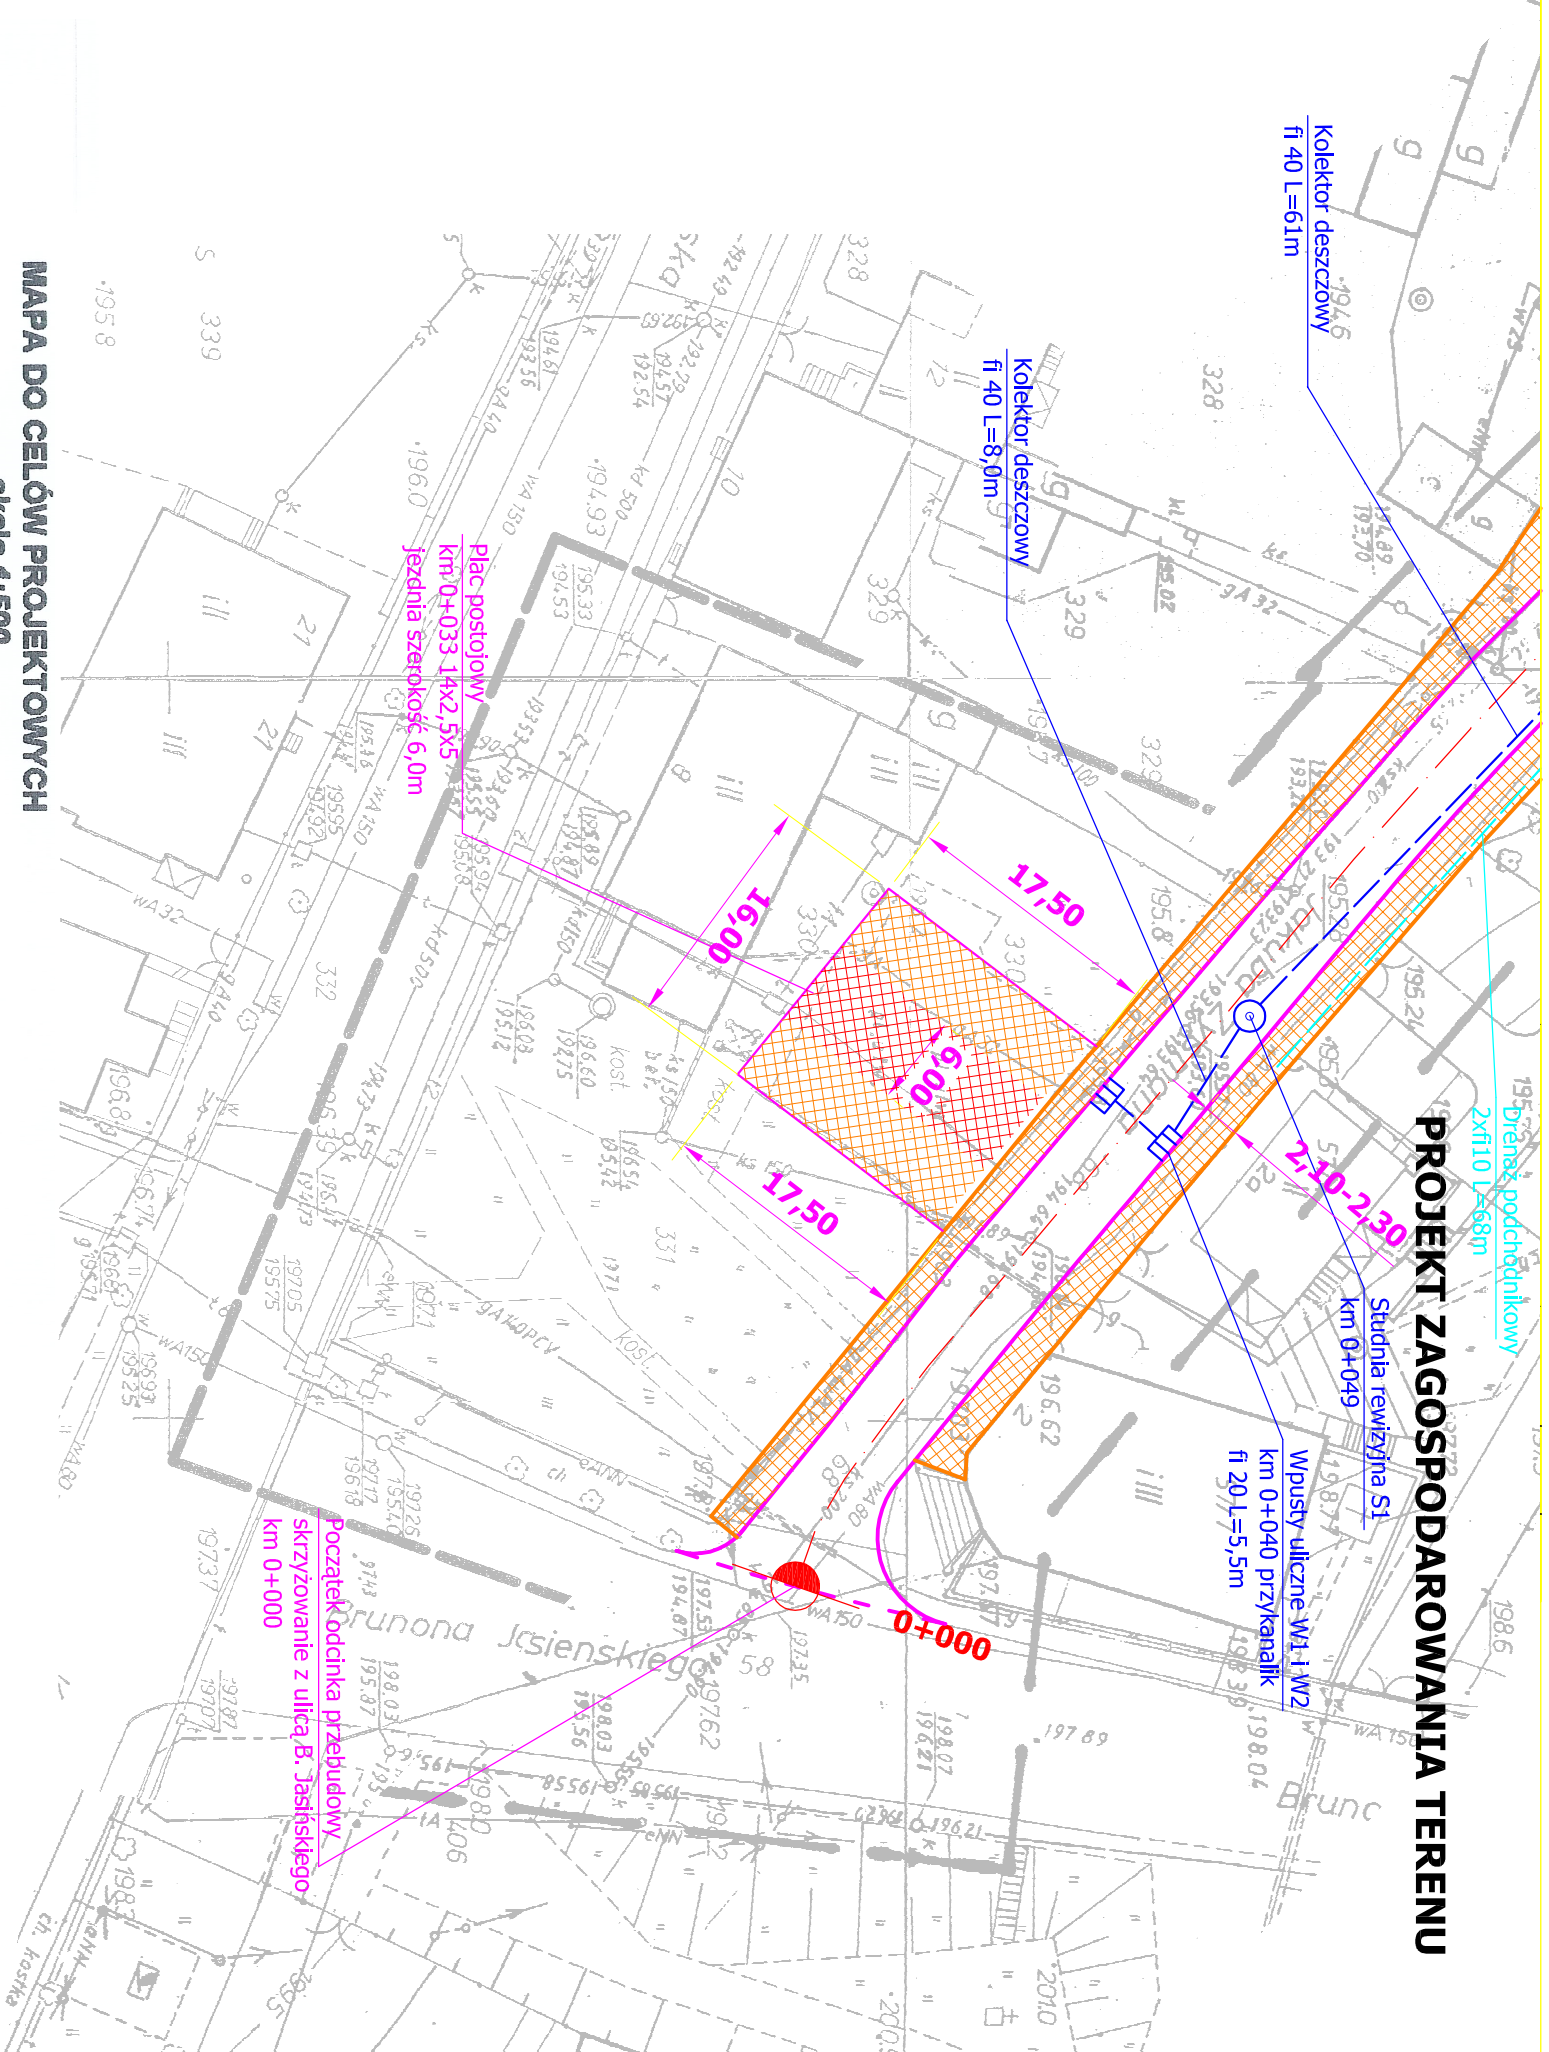

MAPA DO CELÓW PROJEKTOWYCH
skala 1:500

mapy:
154.223.2512
154.223.2513
154.223.2514
ŚWIETOKRZYŃSKIE
SANDOMIERSKI
260903_2 KLIMONTÓW
260903_2.0012 KLIMONTÓW
działka nr: 57/3, 330, 331.
RG: 2663-5/2013

ad współrzędnych prostokątnych płaskich : układ "1965".
ad wysokości : Kronsztadt 60
za została wykonana bez usłania obciążen gruntowych

ge wykonal:
Geodeta Uprawniony
Tomasz Witk
27-600 Sandomierz, ul. Żółkiewskiego 47
Uprawnienia Nr 19413

STAROSTA SANDOMIERSKI
Powiatowy Ośrodek Dokumentacji Geodezyjnej
i Kartograficznej w Sandomierzu
W obszarze oznaczonym liniami czerwonymi dokonano aktualizacji stanu mapy zasadniczej. Dokumenty z pomiaru uzupelniającego sporządzone do czasu powstania mapy w dniu 11.01.2015
I zaawidencjonowano pod numerem 9665-5/2013
Niniejsza mapa może służyć do celów projektowych.
Projektowane obiekty przedstawione wyrażają powołania na budowę podlegają wyłączeniu i inwentaryzacji i uwzględnienie przez jednostki uprawnione do wykonywania prac geodezyjnych.

KIEROWNIK POWIATOWEGO OŚRODKA
Dokumentacji Geodezyjnej i Kartograficznej
mgr. Tadeusz Malac

LEGENDA:
— OŚ PROJEKTOWANEJ DROGI
— KRAWĘDZ JEZDNI
— KRAWĘDZ CHODNIKA
— KANAŁIZACJA DESZCZOWA
— UTMOCNIENIE SKARPY
— UTMOCNIENIE POBOCZE

UWAGI:
Nie wyłącza się liczenia nie wskazanych na niniejszej mapie urządzeń podziemnych, o których brak jest informacji w zasobach POGK

Investor: **Gmina Klimontów**
ul. Zysmana 1
27-640 Klimontów

Wykonawca: **Firma Projektowo - Budowlana Henryk Kobryń**
ul. Skłodowskiej 1/13 28-200 Szaszków

Objekt: **Przebudowa ul. Zysmana wraz z infrastrukturą techniczną w Klimontowie**

Nazwa rysunku	Linia i numeracja	Data	Skala
PROJEKT ZAGOSPODAROWANIA TERENU			
Operowanie			1:500
Projektant	inż. Jacek Kondak	12.06.14	09.2013
Projektant	mgr Henryk Kobryń	31.07.06	09.2013
Data opracowania	wzrosten 2013		

wyłącza się istnienia urządzeń podziemnych nie zgłoszonych do inwentaryzacji.