

# PROJEKT ZAGOSPODAROWANIA TERENU

## MAPA DO CELÓW PROJEKTOWYCH

Skala 1:500

ark. mapy: 154.223.2031

**Woj.: ŚWIĘTOKRZYSKIE**

**POW.: SANDOMIERSKI**

**Gmina: 260903\_2**

Обрѣд: 0012 KLINONTOW

**Obiekt:** **ulica Żyznana - działka nr 68**

**KERG: 28663 - 61 /2012**

Układ współrzędnych prostokątnych płaskich: "1965".

**Układ wysokości: Kronszadt 60**

**Mapę wykonał:**  
**GEODETA UPRAWNIONY**

**Tomasz Milk**


27-600 Sandomierz, ul. Żółkiewskiego 4/2

Wykonano: audytów 2012 r.

Mapa powstała na podstawie mapy sytuacji-wysokościowej założonej w 1984 r.

**przez Ukłęgowe Przedsiębiorstwo Geodezyjno-Kartograficzne w Rzeszowie.**

**Nie wyklucza się istnienia urządzeń podziemnych nie zgłoszonych do inwentaryzacji.**

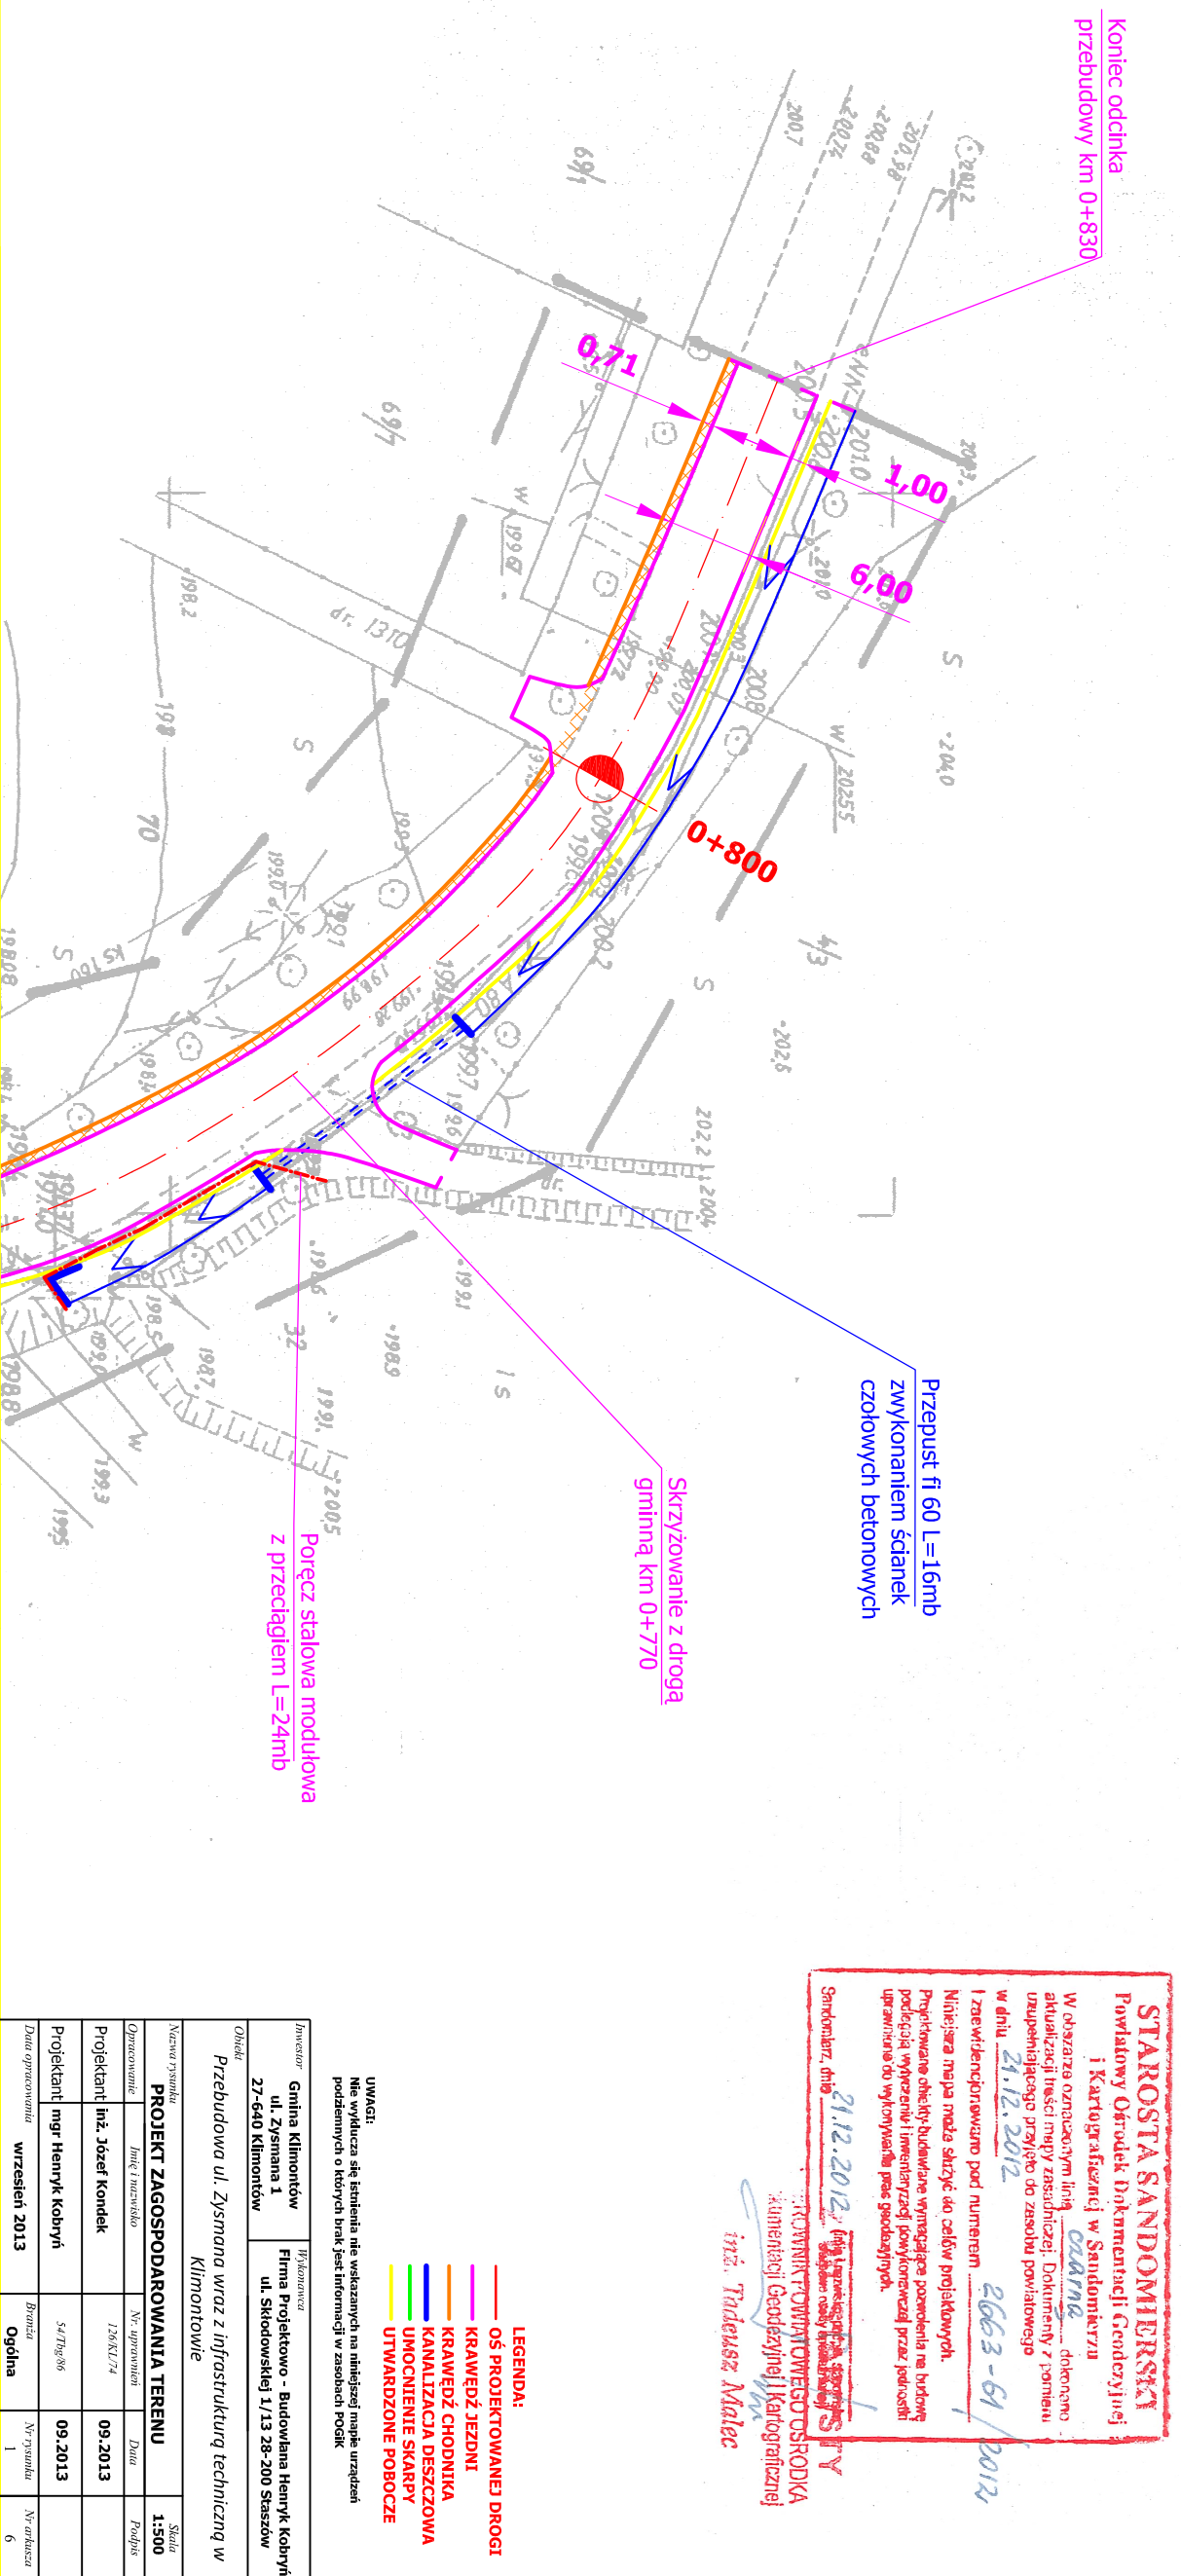

Inwestor <b>Gmina Klimontów</b> ul. Zysmana 1 27-640 Klimontów		Ispkaniawca <b>Firma Projektowo - Budowlana Henryk Kobryń</b> ul. Skłodowskiej 1/13 28-200 Staszów	
Obiekt <b>Przebudowa ul. Zysmana wraz z infrastrukturą techniczną w Klimontowie</b>			
Nazwa projektu <b>PROJEKT ZAGOSPODAROWANIA TERENU</b>			
Opisowanie	Imię i nazwisko	Nr. uprawnień	Data
Projektant	inż. Józef Kondak	126/K/74	09.2013
Projektant	mgr Henryk Kobryń	54/Tg/06	09.2013
Data opracowania	wrzesień 2013	Branża	Nr projektu
		Ogólna	1
			Nr arkusza
			6