



Gm. KLIMONTÓW woj. tarnobrzeskie

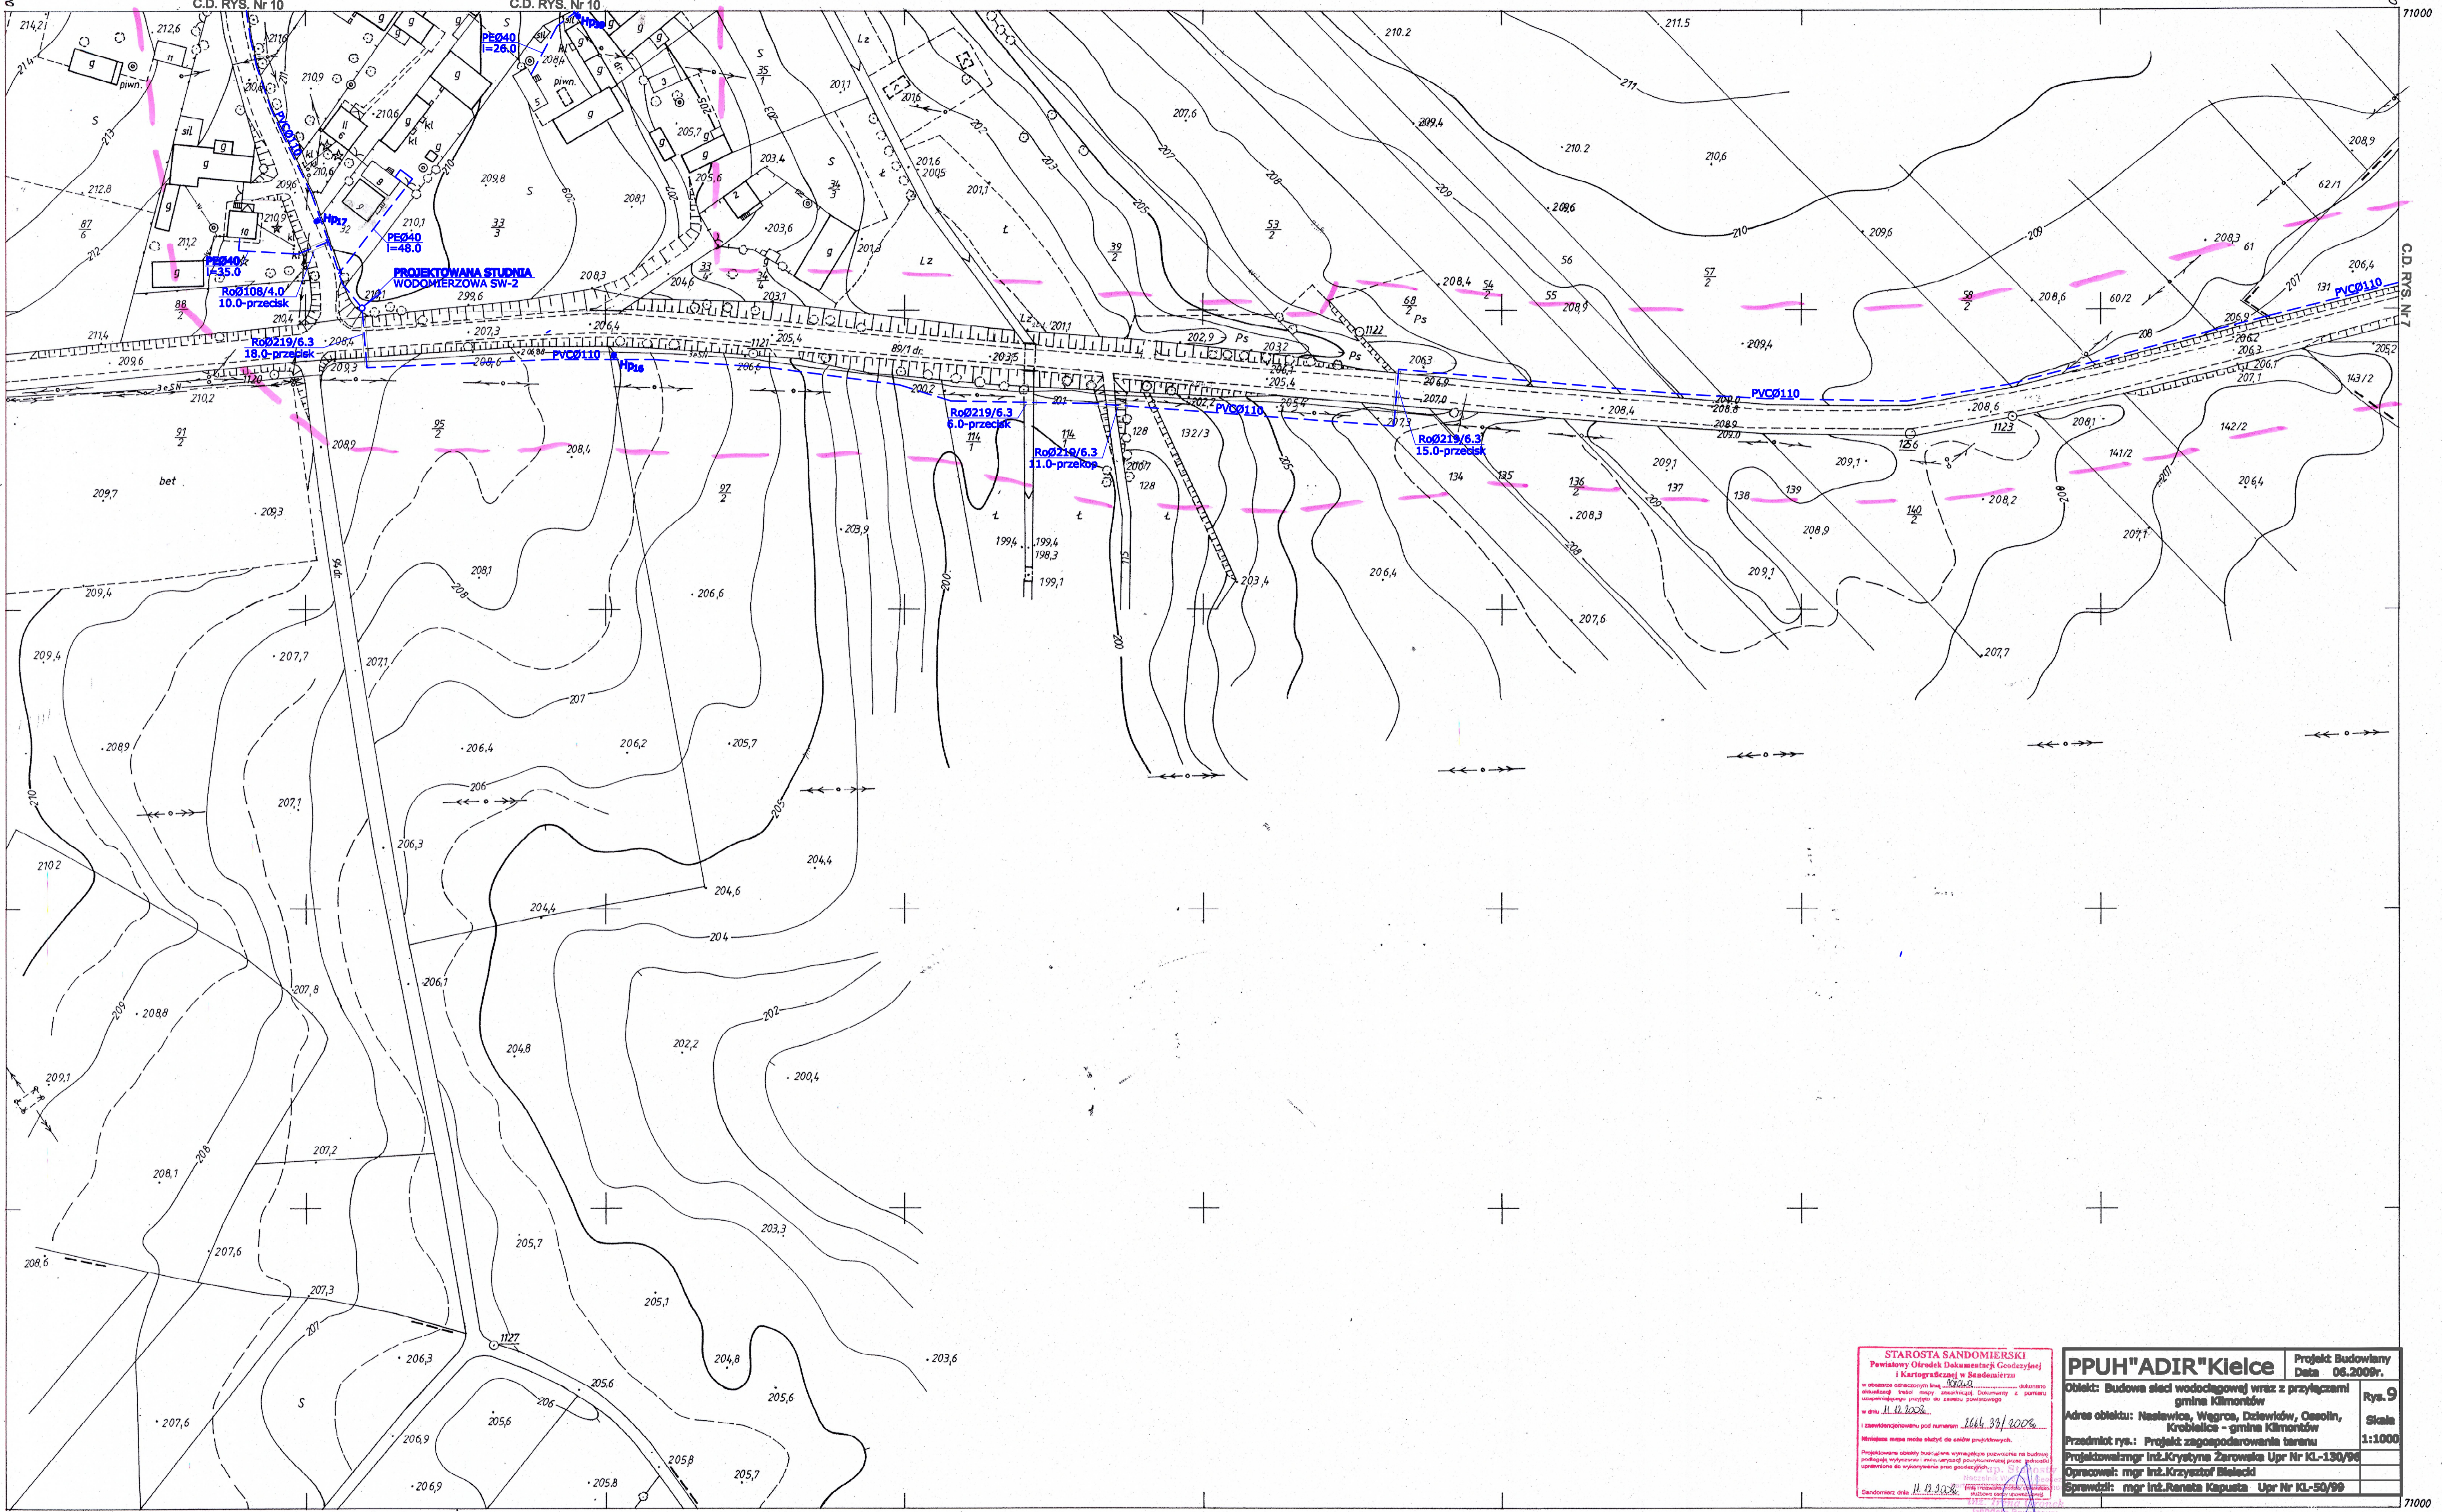

154.224.174
1:1000

MAPA SYTUACYJNO-WYSOKOŚCIOWA
Założona w r.1993 przez
PAŃSTWOWE PRZEDSIĘBIORSTWO GEODEZYJNO-KARTOGRAFICZNE
w WARSZAWIE

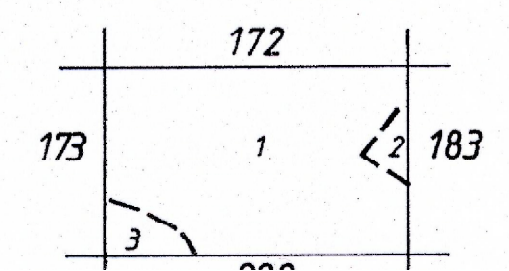

Gm. KLIMONTÓW woj. tarnobrzeskie
1.w. Dziewków
2.w. Węgrce Szlacheckie
3.w. Przybystawica.

MAPA DO CELÓW PROJEKTOWYCH

USŁUGI GEODEZYJNE
mgr inż. Mirosław Jędrzejowski
38-321 Moszczenica 174
tel. (018) 35-41-172
REGON 492026725 NIP 738-139-11-58

Mapa aktualna w zakresie pomiaru.
Nie wyklucza się istnienia innych
urządzeń niezgłoszonych
do inwentaryzacji.

STAROSTA SANDOMIERSKI
Pawłowski Ośrodek Dokumentacji Geodezyjnej
i Kartograficznej w Sandomierzu
w sprawie opracowania mapy 1:1000
z datą 11.12.2008r.
1: zawiadomienie pod numerem 1664/39/2008
Miejscowa mapa może służyć do celów projektowych.
Projektowane obiekty budowlane wymagają pozwoleń na budowę
podlegają wykreśleniu i temu wykreślone przed rozpoczęciem
opracowania do wykreślenia przez geodeta (zgodnie z art. 17 § 1 pkt 1
ustawy z dnia 15.04.2004 r. o geodezji).

PPUH"ADIR"Kielce		Projekt Budowlany Data 06.2009r.
Objekt: Budowa sieci wodociągowej wraz z przyłączami gmina Klimontów		Rys. 9
Adres obiektu: Naselwica, Węgrca, Dziewków, Casolin, Krobleńca - gmina Klimontów		Skala 1:1000
Przedmiot rys.: Projekt zagospodarowania terenu		
Projektował mgr inż. Krystyna Żarowska Upr Nr KL-130/98		
Opracował mgr inż. Krzysztof Bielecki		
Sprawdził mgr inż. Renata Kapusta Upr Nr KL-50/99		

WZJĘCIEM OBRÓBKĄ
Geodezyjną - 1:1000
154.224.174
17.11.2009