

MAPA DO CELÓW PROJEKTOWYCH


skala 1:500
arkusz 1H
GK.664.0.1728.2017
Woj. świętokrzyskie
Pow. Sandomierz
Jednostka ewidencyjna: 260903_2 Klimontów
Obreń: 260903_2.0035 Zakrzów
260903_2.0031 Śniekozy
260903_2.0007 Goźlice

Mapa wykonano:
- w układzie współrzędnych płaskich prostokątnych - PL-2000
- w układzie wysokościowym - PL-KRON86-NH
- geodezyjny układ odniesienia PL-ETRF2000

- granice działek przyjęto zgodnie z numeryczną mapą CGb
- oraz raster mapy ewidencyjnej gruntów w skali 1:5000 jednostki ewidencyjnej
260903_2 Klimontów obreń: 0035 Zakrzów, 0031 Śniekozy, 0007 Goźlice
- Nie wyróżniono gruntów obciążonych służebnościami gruntowymi w myśl
§80, punkt 5 standardów technicznych
- Treść mapy zgodna z terenem na dzień 03.09.2018r.

Wykonat geodeta uprawniony:
Kielce 04.12.2018

SZKIEŁ PRZEGLĄDOWY ARKUSZY

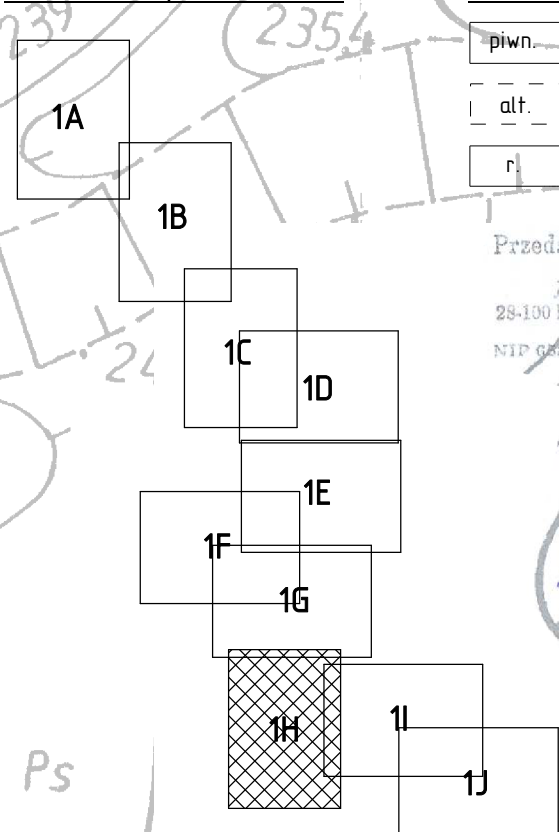

LEGENDA

piwn. - piwnica
alt. - altana
r. - ruina

Przedsiębiorstwo Wzrostek i Partnerzy
mgr inż. Przemysław Janik
Dziękuję za współpracę
28-100 Kielce, ul. Piłsudskiego 16
NIP: 666-149-67-12, REGON: 140284007

GEODETA UPRAWNIANY

mgr inż. Przemysław Janik
Dziękuję za współpracę
Dziękuję za współpracę
mgr inż. Aleksandra Chabik

Poświadczam, że niniejszy dokument został opracowany w wyniku prac geodezyjnych i kartograficznych, których rezultaty zawiera opłata merytoryczną wnoszoną do ewidencji materiałów państwowego zasobu geodezyjnego i kartograficznego	
Organ prowadzący państwowy zasób geodezyjny i kartograficzny	Starosta Sandomierski
Identyfikator ewidencyjny materiału zasobu - operatu technicznego	P. 2609-2.0019/234
Data wpisania operatu technicznego do ewidencji materiałów zasobu	04.03.2019
Z up. STAROSTY	
mgr inż. Piotr Trzeźniowski	

STAROSTA SANDOMIERSKI	
Zgodnie z art. 28 ustawy z dnia 17 maja 1976 r. Prawo geodezyjne i kartograficzne (Dz. U. z 2016 r. poz. 1046) poświadczam, że niniejszy dokument jest zgodny z treścią danych geodezyjnych i kartograficznych, które zostały przekazane do ewidencji materiałów państwowego zasobu geodezyjnego i kartograficznego w dniu 04.12.2018 r. w Starostwie Powiatowym w Sandomierzu	
GK.664.0.1728.2017	Sandomierz, dnia 04.12.2018
Z up. STAROSTY	
mgr inż. Robert Jarosz	
Przewodniczący Zarządu Powiatu w Sandomierzu	

PROJEKT ZAGOSPODAROWANIA TERENU		RYS. NR 1H
Inwestor:		SKALA 1:500
Adres:		Miasto i Gmina w Klimontowie, 27-640 Klimontów, ul. Zysmana 1
Temat:		Budowa wodociągu w miejscowości Śniekozy
Projektował:	mgr inż. Zbigniew Modzelewski	Temat: Data
Opracował:	mgr inż. Przemysław Janik	X.2019
Sprawił:	mgr inż. Grazyna Urbanowicz - Ślusarek	Podpis: 657/94.X.2019