


MAPA DO CELÓW PROJEKTOWYCH
skala 1:500
arkusz 1B
GK.6640.1728.2017
Woj.: świętokrzyskie
Pow.: Sandomierz
Jednostka ewidencyjna: 260903_2 Klimontów
Obreby: 260903_2.0035 Zakrzów
260903_2.0031 Śniekozy
260903_2.0007 Goźlice
Mapa wykonana:
-w układzie współrzędnych płaskich prostokątnych -PL-2000
-w układzie wysokościowym -PL-KRON86-NH
-geodezyjny układ odniesienia PL-ETRF2000
-granice działek przyjęto zgodnie z numeryczną mapą EGB
oraz rastra mapy ewidencyjnej gruntów w skali 1:5000 jednostki ewidencyjnej
260903_2 Klimontów obreby 0035 Zakrzów, 0031 Śniekozy, 0007 Goźlice
-Nie wyróżniono gruntów obciążonych służebnościami gruntowymi w myśl §80. punkt 5 standardów technicznych
-Treść mapy zgodna z terenem na dzień 03.09.2018r

Wykonat: geodeta uprawniony
Kielce 04.12.2018
Przedsiębiorstwo Wielokrajowe
P. W. C. H. - S. P. T. P.
Przemysław Janik
28-100 Sandomierz, ul. Tadeusza Rejtana 18
tel.: 80 90 80 80 17
NIP: 662-220-00-19, REGON: 142242207

LEGENDA:
piwn. piwnica
alt. altana
r. ruina

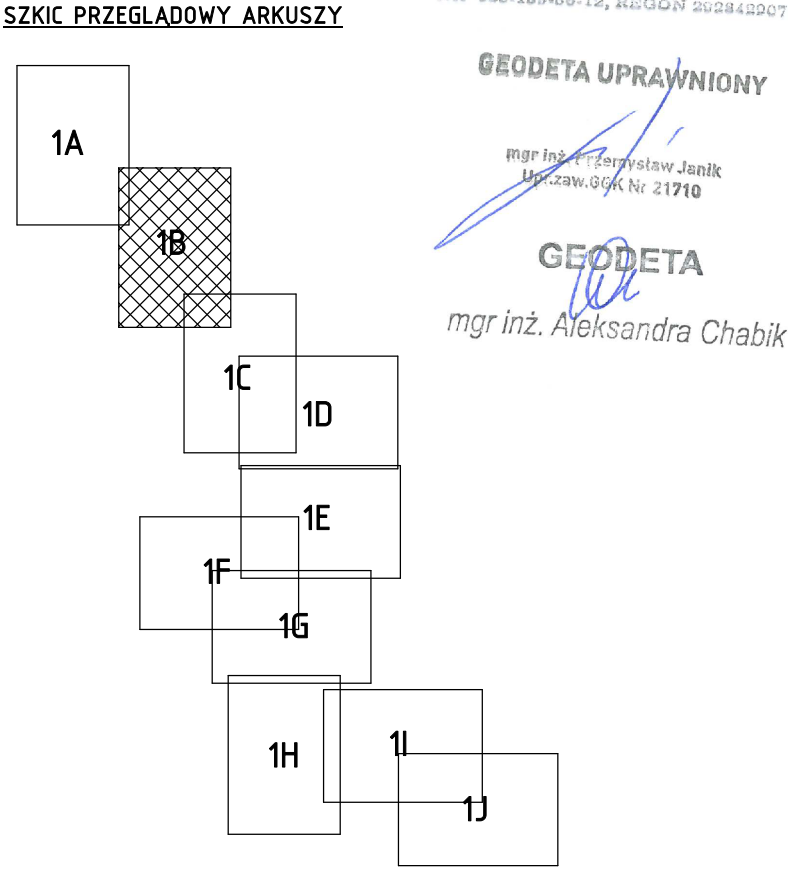

Podawca się, że niniejszy dokument został opracowany w wyniku prac geodezyjnych i kartograficznych, których rezultaty zawiera operat techniczny wpisany do ewidencji materiałów państwowego zasobu geodezyjnego i kartograficznego.

Organ prowadzący państwowy zasób geodezyjny i kartograficzny	Starosta Sandomierski
Identyfikator ewidencyjny materiału zasobu - operatu technicznego	P. 2609.2019.234
Data wpisania operatu technicznego do ewidencji materiałów zasobu	04.03.2019
Imię, nazwisko i podpis osoby reprezentującej organ	mgr inż. Piotr Trześniowski

KIEROWNIK POWIATOWEGO OŚRODKA Dokumentacji Geodezyjnej i Kartograficznej

STAROSTA SANDOMIERSKI

Zaswiadczenie z dnia 17 maja 2019 r. o potwierdzeniu kartograficznych danych z zasobu państwowego zasobu geodezyjnego i kartograficznego, które zostały wpisane do ewidencji materiałów państwowego zasobu geodezyjnego i kartograficznego.

w dniu 12.12.2019 r. w Starostwie Powiatowym w Sandomierzu

GK.6620 159.2019 Sandomierz, data 16.12.2019

Z up. STAROSTY
mgr inż. Robert Jarosz
Przewodniczący Zarządu Powiatu

PROJEKT ZAGOSPODAROWANIA TERENU			RYS. NR 1B
Inwestor: Miasto i Gmina w Klimontowie, 27-640 Klimontów, ul. Żyzmana 1			SKALA 1:500
Adres: Ścieżka gm. Klimontów do: 55, 60, 61, 62, 63/1, 70, 71, 72/1, 73, 74, 75/1, 75/2, 76, 78, 82/2, 83/1, 84/1, 85, 86, 87, 88, 89, 90, 91, 92/1, 93/1, 94/1, 95, 96/1, 97/1, 98/1, 99, 100/1, 101, 102, 103, 104, 105, 106, 107, 108, 109, 110, 111/1, 112/1, 113/1, 114/1, 115, 116/1, 117/1, 118, 119/1, 120, 121, 122/1, 123, 124, 125, 126/1, 127, 128, 129, 130, 131, 132, 133, 134, 135, 136, 137, 138, 139, 140, 141, 142, 143, 144, 145, 146, 147, 148/1, 149/2, 150/1, 151/1, 152, 153, 154, 155, 156, 157, 158/1, 159, 160/1, 161/1, 162/1, 163/1, 164/1, 165/1, 166/1, 167, 168, 1000			
Temat: Budowa wodociągu w miejscowości Śniekozy			
Projektował: mgr inż. Zbigniew Modzelewski	Temat: Data:	Podpis:	
Opracował: mgr inż. Przemysław Janik	X 2019		
Sprawdził: mgr inż. Grazyna Urbanowicz - Ślusarek	657/94 X 2019		