

MAPA DO CELÓW PROJEKTOWYCH
SKALA 1 : 500

(z przeskalowania mapy w skali 1:1000)

Woj: świętokrzyskie
Powiat: sandomierski
Gmina: Klimontów 260903_2
Dzręb: Adamczowice 260903_2.0001
Dz. nr 431
Sekcja: 7.138.25.06.4.2; 07.3.1; 3.3
Kład poziomy: 2000 strefa 7
Kład wysokościowy: Kronsztadt 86
Wykonano: 5 października 2019 r.
ZPG: GK.6640.1272.2019

Liniejsza mapa powstała w wyniku aktualizacji
stniejącej mapy zasadniczej.
Granice przyjęto według ewidencji gruntów.


nie wyklucza się istnienia w terenie nie
wykazywanych na niniejszej mapie urządzeń
podziemnych, które nie zostały zgłoszone
o inwentaryzacji, lub o których brak jest
informacji w zasobach PODGIK.

Obszar aktualizacji zaznaczono kolorem czerwonym
Mapa została wykonana bez ustalania
ciążeń służebnościami gruntowymi.

- Budynek w ruinie

Centrum użytku gruntowego oznaczone symbolem (Lz)
nie jest ujawniony w bazie danych ewidencji gruntów i budynków

Podziałłość... Dokument został opracowany w wyniku prac geodezyjnych... których rezultaty zawiera operat techniczny... z zasobów państwowego zasobu geodezyjnego - K... (nieczytelne)	
Organ prowadzący... (nieczytelne)	Starosta Sandomierski
Identyfikator... (nieczytelne)	P. 2609.2019.1411
Data wpisania... (nieczytelne)	12.11.2019
Z up. STAROSTY KIEROWNIK POWIATOWEGO OŚRODKA Dokumentacji Geodezyjnej i Kartograficznej	
mgr inż. Piotr Trześniowski	

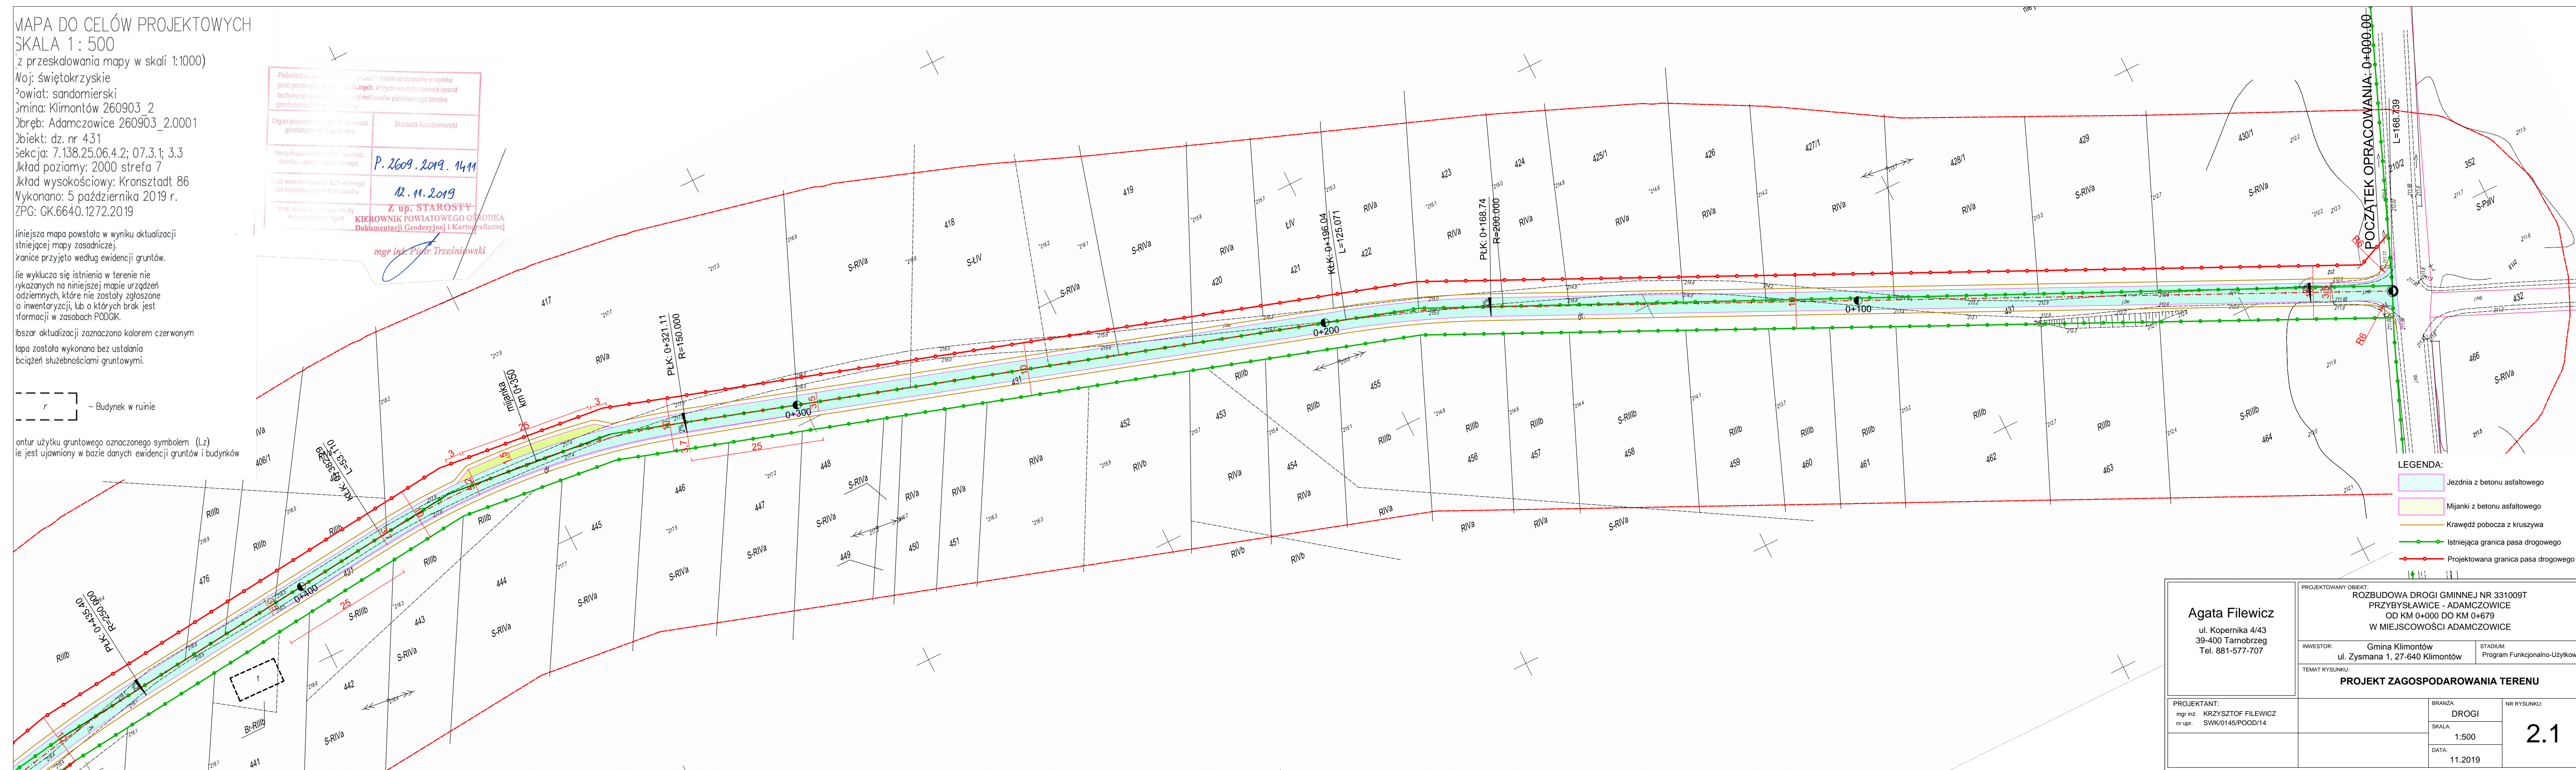

LEGENDA:

	Jezdnia z betonu asfaltowego
	Mijanki z betonu asfaltowego
	Krawędź pobocza z kruszywa
	Istniejąca granica pasa drogowego
	Projektowana granica pasa drogowego

PROJEKTANT: mgr inż. KRZYSZTOF FILEWICZ nr upr. SWK/0145/POOD/14	PROJEKTOWANY OBIEKT: ROZBUDOWA DRÓGI GMINNEJ NR 331009T PRZYBYŚLAWICE - ADAMCZOWICE OD KM 0+000 DO KM 0+679 W MIEJSCOWOŚCI ADAMCZOWICE	
	INWESTOR: Gmina Klimontów ul. Zysmana 1, 27-640 Klimontów Tel. 881-577-707	STADIUM: Program Funkcjonalno-Użytkowy
TEMAT RYSUNKU: PROJEKT ZAGOSPODAROWANIA TERENU		
BRANŻA: DROGI	NR RYSUNKU: 2.1	
SKALA: 1:500	DATA: 11.2019	