
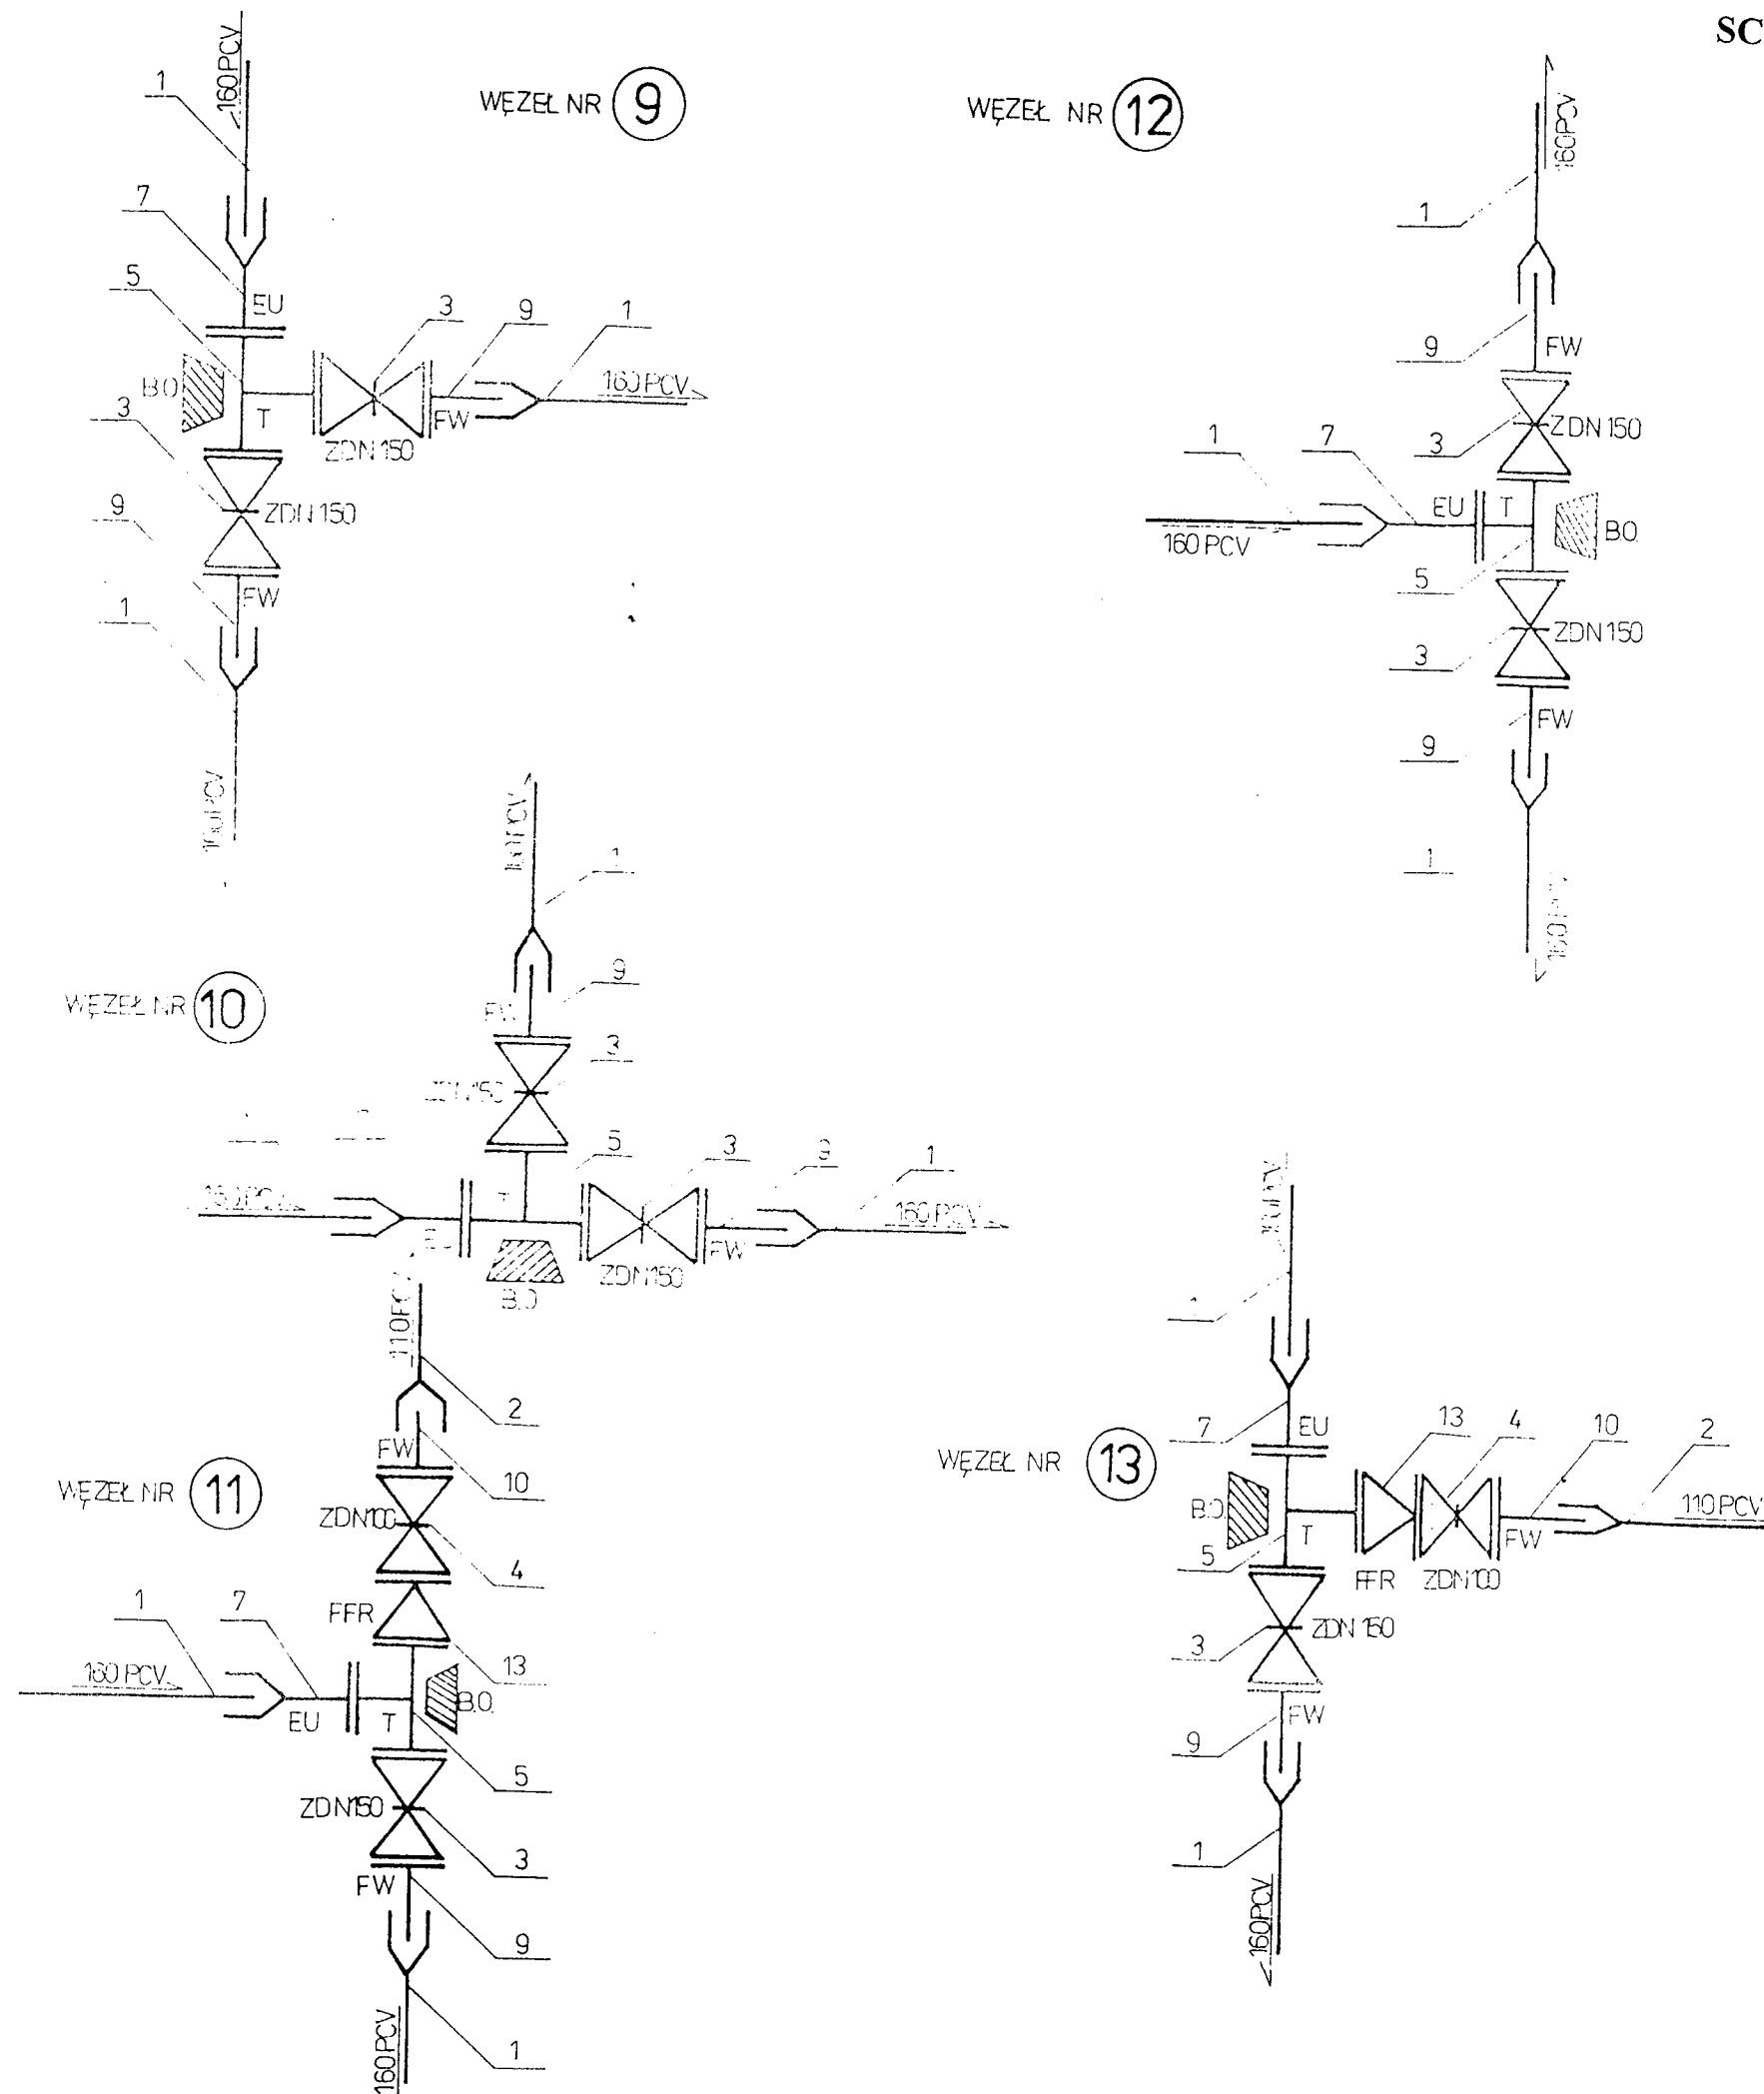
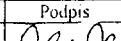
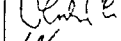


SCHEMATY MONTAŻOWE WĘZŁÓW CZ. 2

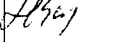

LEGENDA:

- Rura z PCV z fabrycznie zainstalowaną uszczelką "Power-Lock" PipeLife Mabo, PN10, typ lekki D160 (kod 030515)
 - Rura z PCV z fabrycznie zainstalowaną uszczelką "Power-Lock" PipeLife Mabo, PN10, typ lekki D110 (kod 030510)
 - Zasuwa żeliwna kołnierkowa typu E o zabudowie krótkiej nr 400, PN10/16, Z DN 150
 - Zasuwa żeliwna kołnierkowa typu E o zabudowie krótkiej nr 400, PN10/16, Z DN 100
 - Trójnik żeliwny kołnierkowy, 1150/150/150
 - Trójnik żeliwny kołnierkowy, 1100/100/100
 - Złączka kołnierowo-kielichowa, żeliwna PN10 z uszczelką "Power-Lock" PipeLife Mabo DN150 D160 (kod 040906) EU
 - Złączka kołnierowo-kielichowa, żeliwna PN10 z uszczelką "Power-Lock" PipeLife Mabo DN10 D110 (kod 040904) EU
 - Króciec jednokołnierkowy, żeliwny PN10 D160 DN150 (kod 040906) FW
 - Króciec jednokołnierkowy, żeliwny PN10 D110 DN100 (kod 040904) FW
 - Kształtka kołnierkowa podwójna żeliwna DN150 (długość do ustalenia w czasie montażu) FF
 - Kształtka kołnierkowa podwójna żeliwna DN100 (długość do ustalenia w czasie montażu) FF
 - Zwężka kołnierowa żeliwna $\phi 150/\phi 100$ FFR
- B.O. - blok oporowy

<u>PROKEM s.c.</u>		Obiekt: TRASA SIECI WODOCIĄGOWEJ WRAZ Z PRZYŁĄCZAMI Pechów; gmina Klimontów		
nazwa rysunku SCHEMATY MONTAŻOWE WĘZŁÓW, CZ. 2				Skala: ---
PROJEKTANCI	Specjalność	Nr upraw.	Podpis	Nr rys.
mgr inż. Mariola Mucha	Instalacyjna w zakresie sieci, instalacji i urządzeń sanitarnych	114/Tbg/98		17.
mgr inż. Mateusz Kempa	Instalacyjna w zakresie sieci, instalacji i urządzeń sanitarnych	62/Tbg/90		
mgr inż. Bożena Duży	Asystent projektanta	180/Tbg/94		
Sandomierz, 2005 rok				