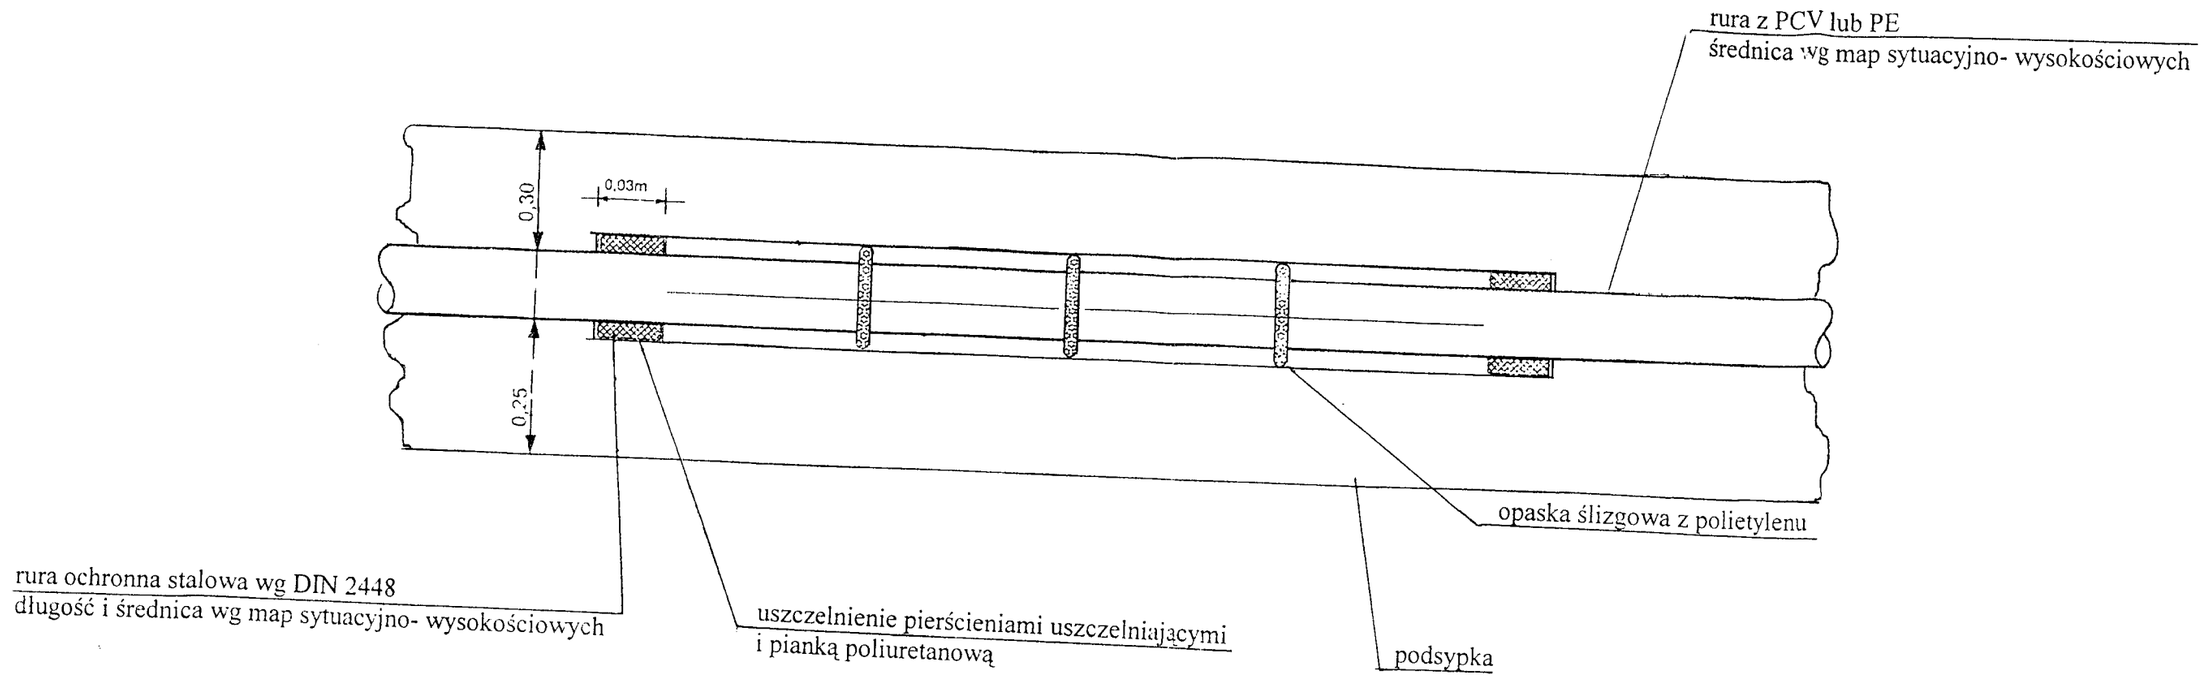


PROKEM s.c.	Obiekt: TRASA SIECI WODOCIĄGOWEJ WRAZ Z PRZYŁĄCZAMI Pęchów; gmina Klimontów			
nazwa rysunku: RURA OCHRONNA				Skala: ---
PROJEKTANCI	Specjalność	Nr uprawn.	Podpis	Nr rys.
mgr inż. Mariola Mucha mgr inż. Mateusz Kempa mgr inż. Bożena Duży	Instalacyjna w zakresie sieci, instalacji i urządzeń sanitarnych Instalacyjna w zakresie sieci, instalacji i urządzeń sanitarnych Asystent projektanta	114/Tbg/98 62/Tbg/90 180/Tbg/94		21.
Sandomierz, 2005 rok				