
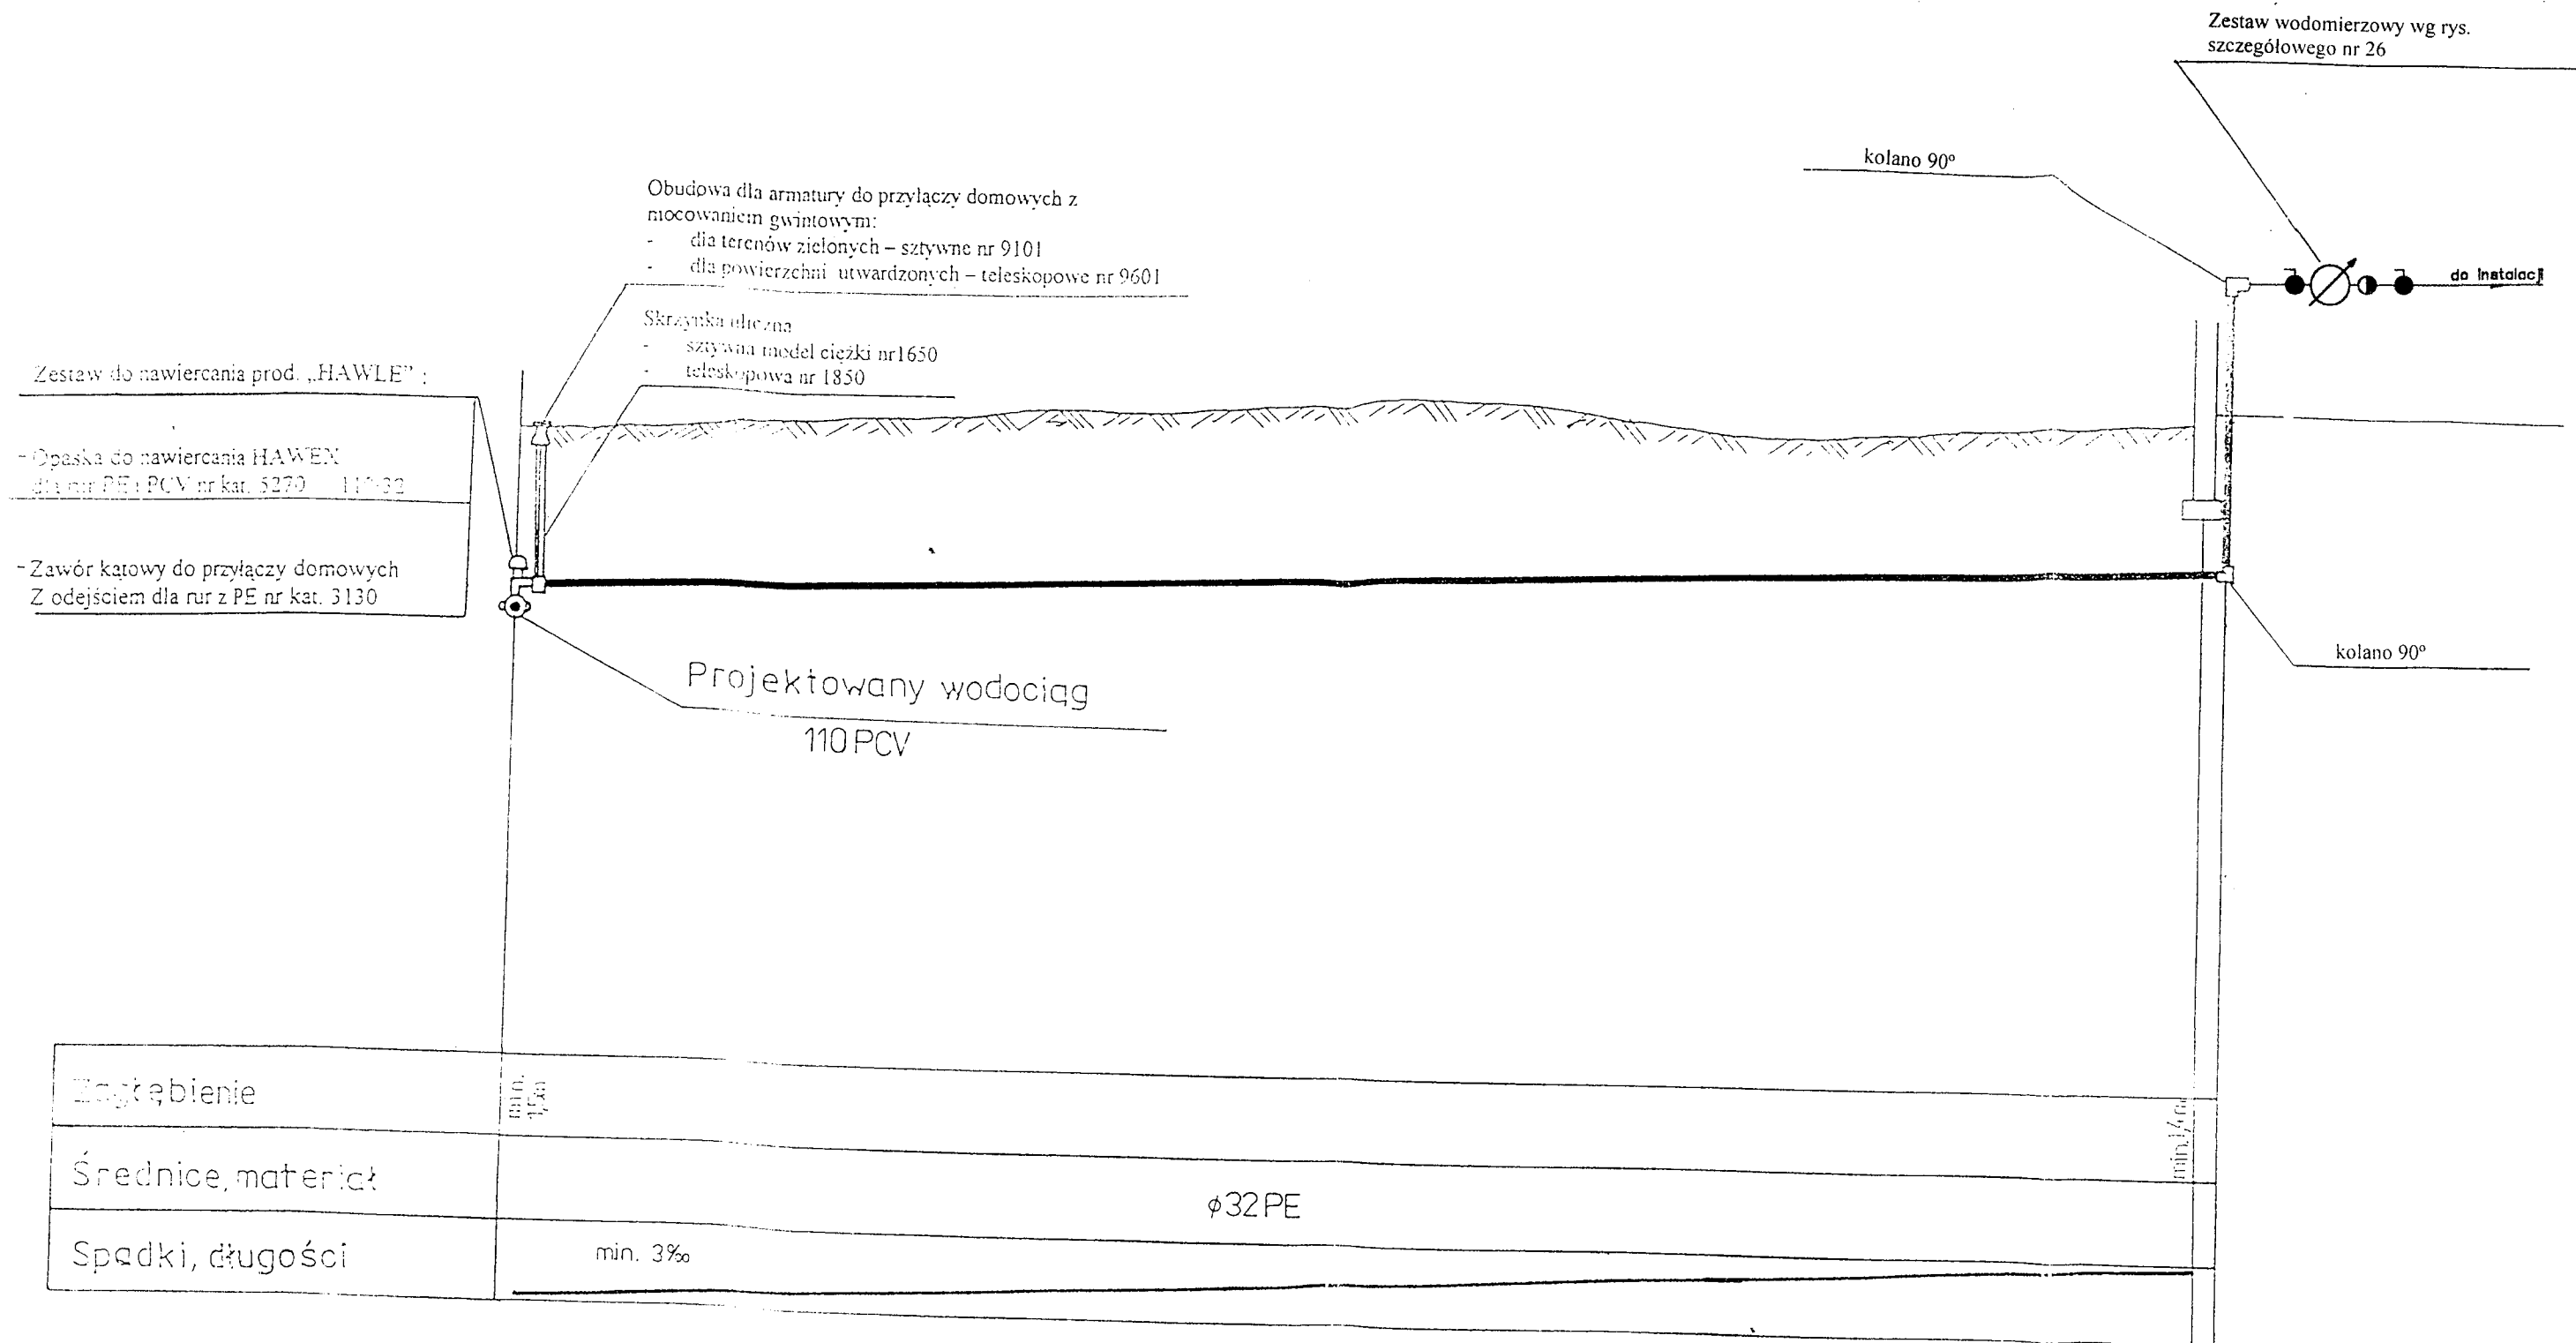


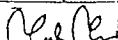

<u>PROKEM s.c.</u>		Obiekt: TRASA SIECI WODOCIĄGOWEJ WRAZ Z PRZYŁĄCZAMI Pęchów; gmina Klimontów		
nazwa rysunku:		PRZYKŁADOWY PROFIL PRZYŁĄCZA WODOCIĄGOWEGO		Skala: ---
PROJEKTANCI	Specjalność	Nr upraw.	Podpis	Nr rys.
mgr inż. Mariola Mucha	Instalacyjna w zakresie sieci, instalacji i urządzeń sanitarnych	114/Tbg/98	  	25.
mgr inż. Mateusz Kempa	Instalacyjna w zakresie sieci, instalacji i urządzeń sanitarnych	62/Tbg/90		
mgr inż. Bożena Duży	Asystent projektanta	180/Tbg/94		
Sandomierz, 2005 rok				