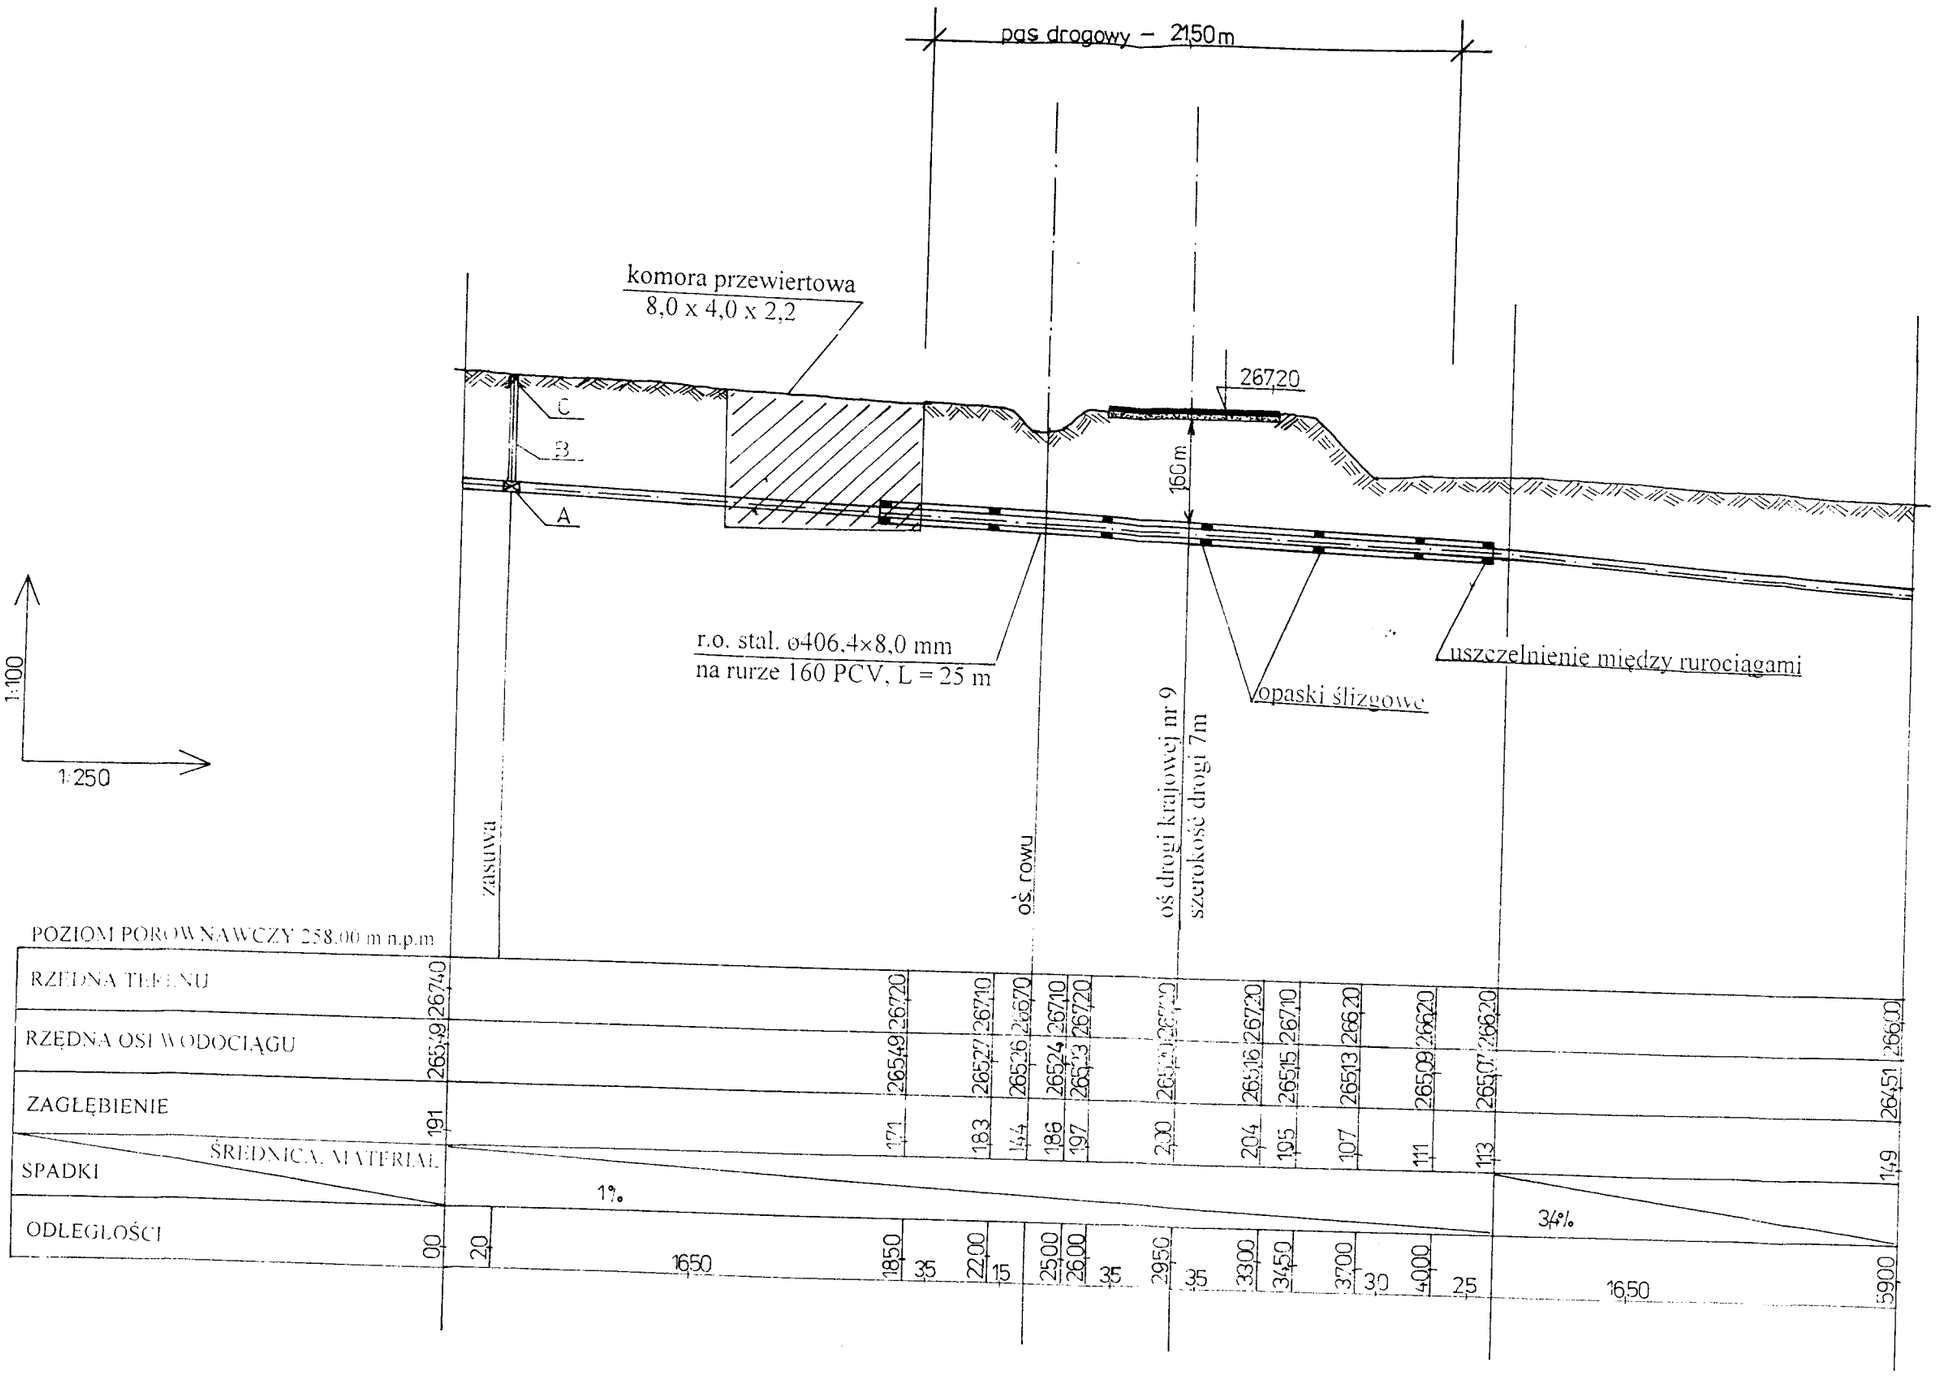


Oznaczenia:

A. Podbudowa kołnierzowa
B. Obudowa sztywna
C. Skrzynka uliczna

PROKEM s.c.	Obiekt: TRASA SIECI WODOCIĄGOWEJ WRAZ Z PRZYŁĄCZAMI Pechów: gmina Klimontów		
nazwa rysunku: **PROFIL PRZEJŚCIA PRZEWIERTEM POD DROGĄ KRAJOWĄ NR 9**			Skala 1:100 250
PROJEKTANCI	Specjalność	Nr uprawn.	Podpis
mgr inż. Mariola Mucha	Instalacyjna w zakresie sieci, instalacji i urządzeń sanitarnych	114/Tbg/98	
mgr inż. Mateusz Kempa	Instalacyjna w zakresie sieci, instalacji i urządzeń sanitarnych	62/Tbg/90	
mgr inż. Bożena Duzy	Asystent projektanta	180/Tbg/94	
Sandomierz, 2005 rok			Nr rys. 28.