


oj. tarnobrzesk

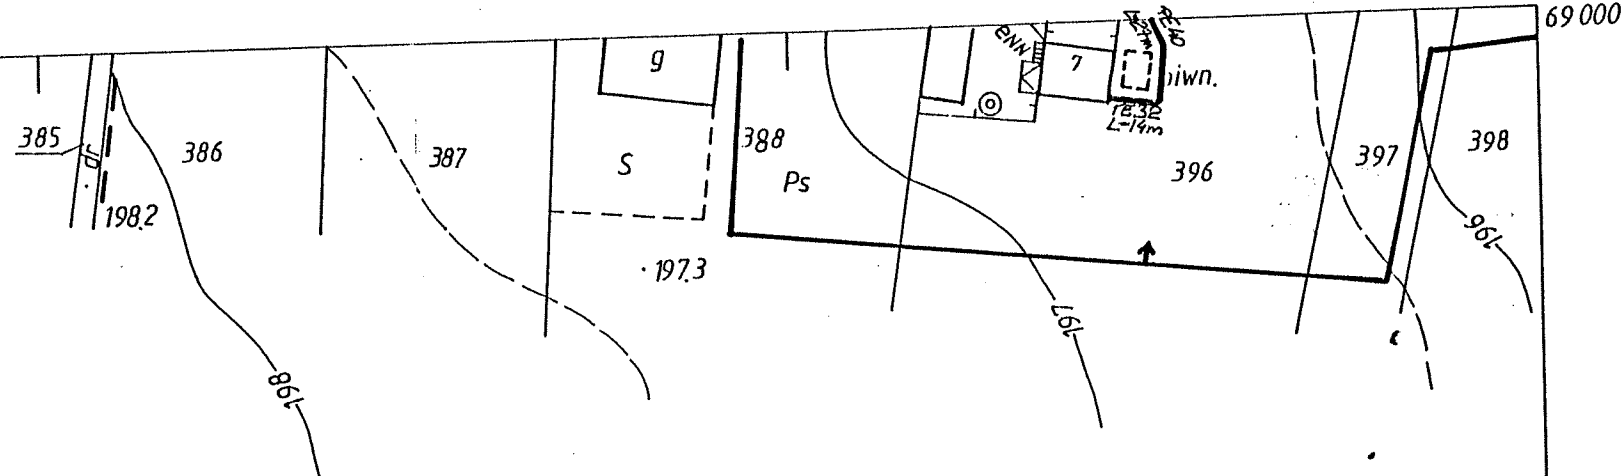

STAROSTA SANDOMIER. XI

Zespół Uzgadniania Dokumentacji Projektowej

Na podstawie art. 28 ust. 1 ustawy z dnia 17 maja 1989 r. - Prawo geodezyjne i kartograficzne (Dz. U. z 2000 r. Nr 100, poz. 1086 i Nr 120, poz. 1268) uzgodniło usytuowanie projektowanych sieci uzbrojenia terenu.

Sieć wodociągowa z przyłączeniem
(wyszczególnienie uzgadnianych sieci uzbrojenia terenu)


Uzgodnione usytuowanie sieci uzbrojenia terenu podlega wytyczeniu i geodezyjnej inwentaryzacji powykonawczej przez jednostki uprawnione do wykonywania prac geodezyjnych.

W razie niezgodności realizacji sieci uzbrojenia terenu z uzgodnionym projektem inwestor zobowiązany jest przedłożyć mapę z wynikami pomiarów powykonawczych właściwemu organowi administracji architektoniczno-budowlanej.

Uzgodnienie usytuowania projektowanych sieci uzbrojenia terenu zachowuje ważność przez okres 3 lat od dnia wydania opinii w sprawie uzgadniania usytuowania projektowanych sieci uzbrojenia terenu. Uzgodnienie traci ważność w przypadku, o którym mowa w § 13 rozporządzenia Ministra Rozwoju Regionalnego i Budownictwa z dnia 2 kwietnia 2001 r. w sprawie geodezyjnej ewidencji sieci uzbrojenia terenu oraz zespołów uzgadniania na dokumentacji projektowej (Dz. U. Nr 38, poz. 455).

1/01
(sygn. opinii)
Sandomierz, 12.01.2007r.
(miejscowość i data)

Z up. Starosty
(Przewodniczący Zespołu)
mgr inż. Robert Jaro. z
Przewodniczący Zespołu

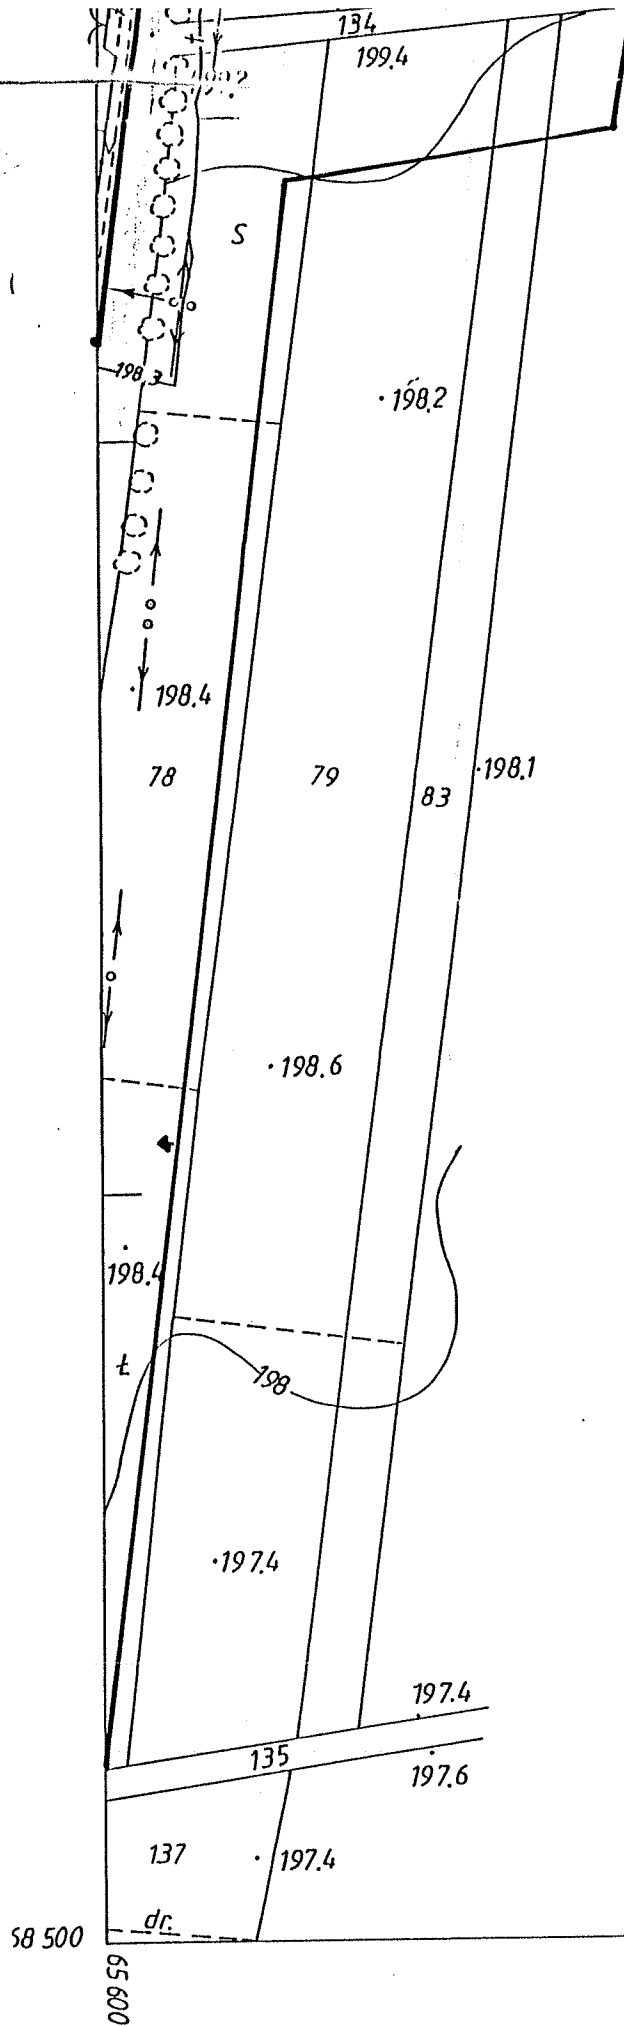

wykonat dnia: 21.05.2005
GEODETA UPRAWNIONY

Jan Jacek Polowski
upr. 00335
tel. 015/843 40 65

MAPA SYTUACYJNO-WYSOKOŚCIOWA

Założona w r. 1993 przez

PAŃSTWOWE PRZEDSIĘBIORSTWO GEODEZYJNO-KARTOGRAFICZNE
w WARSZAWIE

154.242.071

1:1000

LEGENDA SIĘĆ WODOCIĄGOWA

PE 110 L=200 m	Projektowany odcinek sieci wodociągowej wodociąg ϕ 110 PE, długość L=200m
PE 40 L=20 m	Projektowany odcinek przyłącza wodociągowego wodociąg ϕ 40 PE, długość L=20m
R.O. stal 323,9x8,0, L=15m	Projektowana rura ochronna na proj. wodociągu (R.O. stal 323,9x8,0 L=15m)
R.O. dwudź. typ "AROT" ϕ 110, L=3m	Rura ochronna dwudzielna typ "AROT" przy skrzyżowaniu z kablami energetycznymi i telekomunikacyjnymi
Z ϕ 100	Zasuwa odcinająca DN 100
HP1	Hydrant p.poż Nr 1

④ **EKO PROJEKT** ZAKŁAD USŁUGOWY
PROJEKTOWANIE I NADZÓR
Inż. Grzegorz Szczepański
37-200 Przeworsk, ul. Głęboka 28
tel/fax (0-16) 649-02-40
REGON 650158611 NIP 794-101-09-51

TEMAT PROJEKT BUDOWLANY SIECI WODOCIĄGOWEJ WRAZ Z PRZYŁĄCZAMI w m. Byszów, Rogacz gm. Klimontów		OBIEKT SIEĆ WODOCIĄGOWA	
Branża SANITARNA		TREŚĆ PROJEKT ZAGOSPODAROWANIA TERENU	
Data 05-2008r.		Nr i specjność upraw. UAN/III/7342/113/98 sanit.	
Projektował mgr inż. Bogdan JUCHA	Imię i nazwisko mgr inż. Bogdan JUCHA	Sanit.	Sanit.
Opracował mgr inż. Marek BARAŃSKI	Imię i nazwisko mgr inż. Marek BARAŃSKI	Sanit.	Sanit.
mgr inż. Marek Barański		mgr inż. Bogdan Jucha	

Uprawnienia budowlane do projektowania i kierowania
robotami budowlanymi bez ograniczeń w specjalności instalacyjnej
w zakresie sieci, instalacji i urządzeń sanitarnych, wodociągowych
i kanalizacyjnych, ciepłych, wentylacyjnych i gazowych
Nr i ID: UAN/III/7342/113/98

Uzgodniono bez zastrzeżeń na podstawie Ustawy
z dnia 14.10.2002r. o Inspekcji Sanitarnej (tekst jednolity z 2006r., Nr 122,
poz. 851 z późniejszymi zmianami) - opinia znak:


SE-11-4430/19/07

Sandomierz dnia 28.03.2007r. podpis

2663-1/93

14.11.93

6

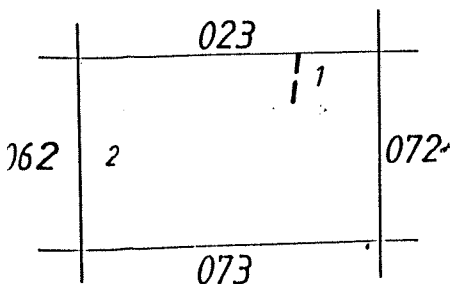

Gm. KLIMONTÓW woj. tarnobrzskie
wsie: 1. Byszów
2. Rogacz

28.07.2005

2728 - 16/2005

28.07.2005

czarna