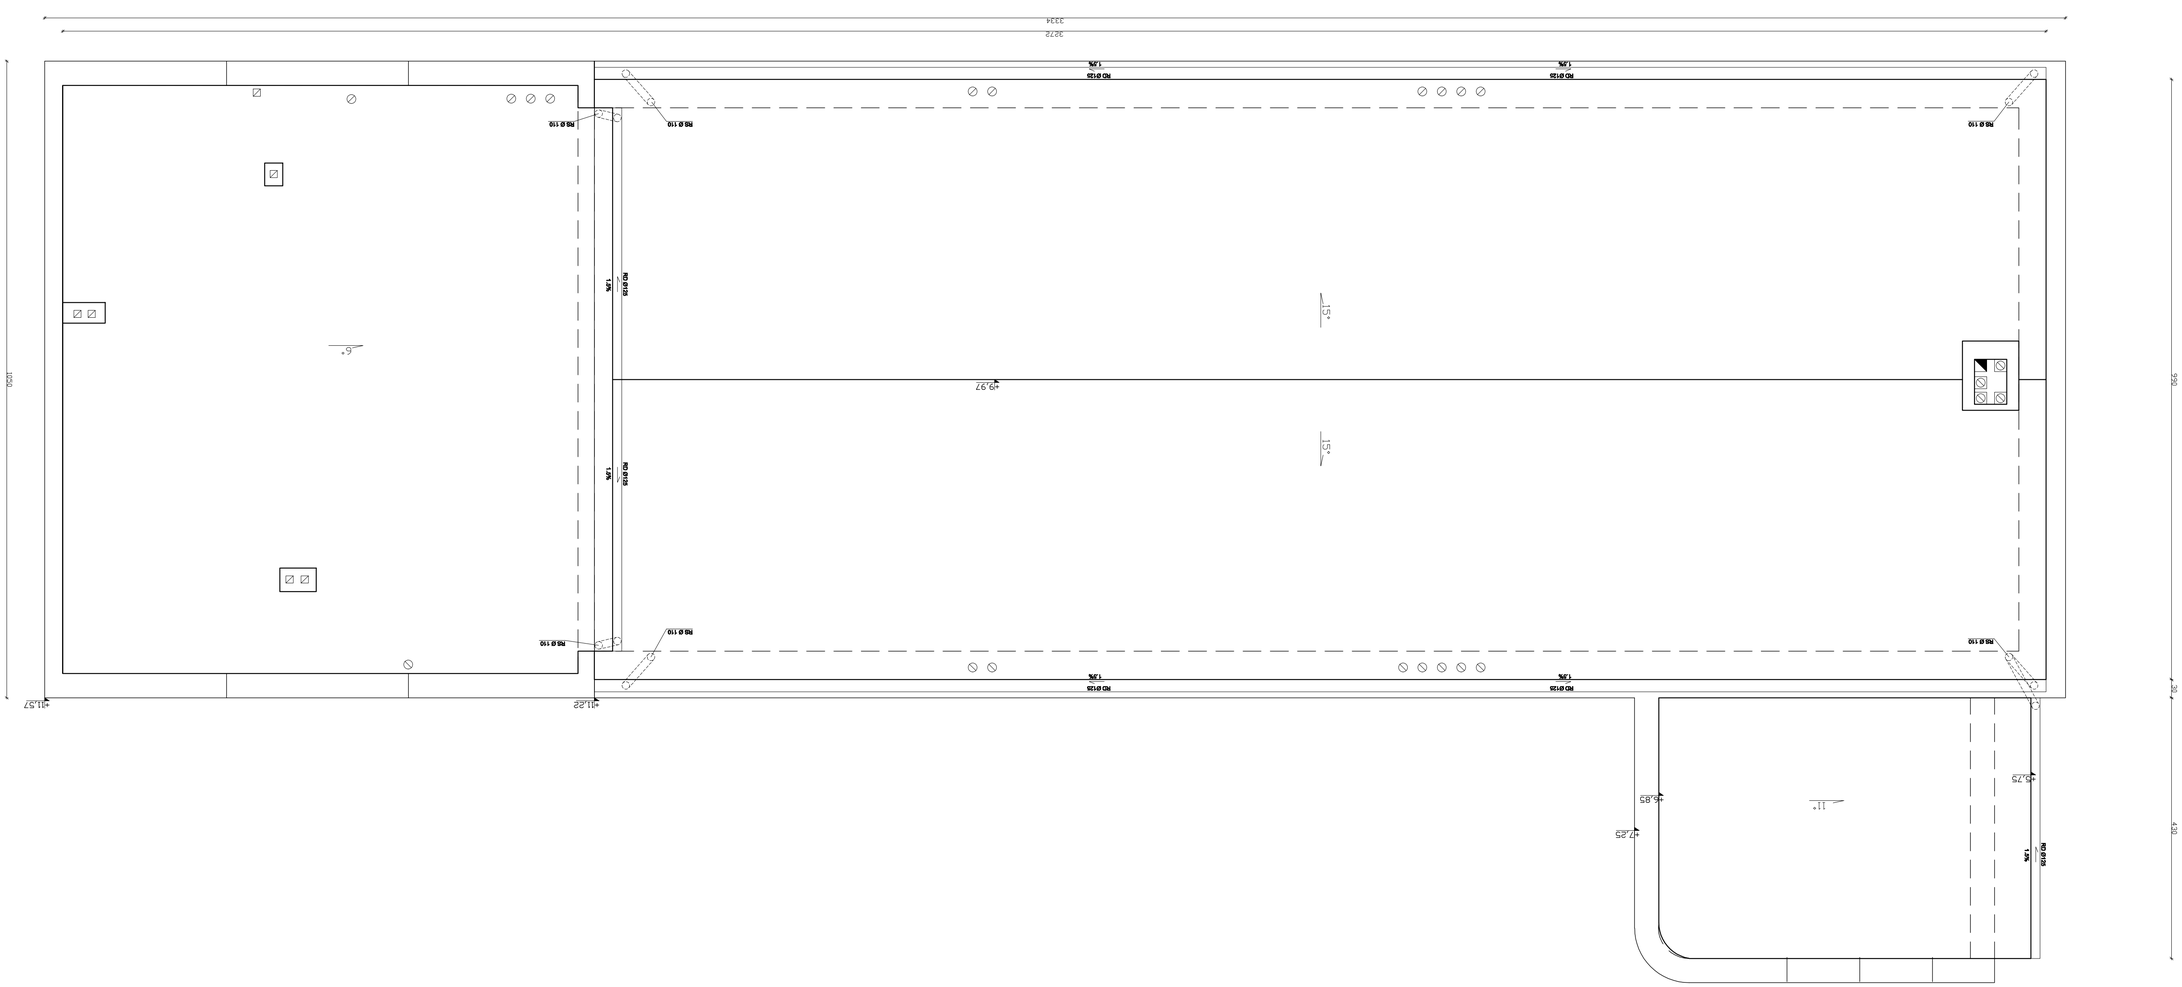Temat	Przebudowa ze zmianą sposobu użytkowania części budynku GOK
Rysunek	RZUT DACHU
Nr rys. 40	
Obiekt	GMINNY OŚRODEK KULTURY w KLIMONTOWIE
Data: sty.czeń 2010	
Adres budynku	ul. Krakowska 6 Klimontów
Skala/Format 1:50/A2	
Branża	Architektura
Nr upr.: Podpis	
Projektant	inż. J. Kondek
126/KL/74	
Sprawdzający	mgr inż. J. Jakubek
115/Tbg/93	
Kopiował proj.	mgr inż. M. Turek
–