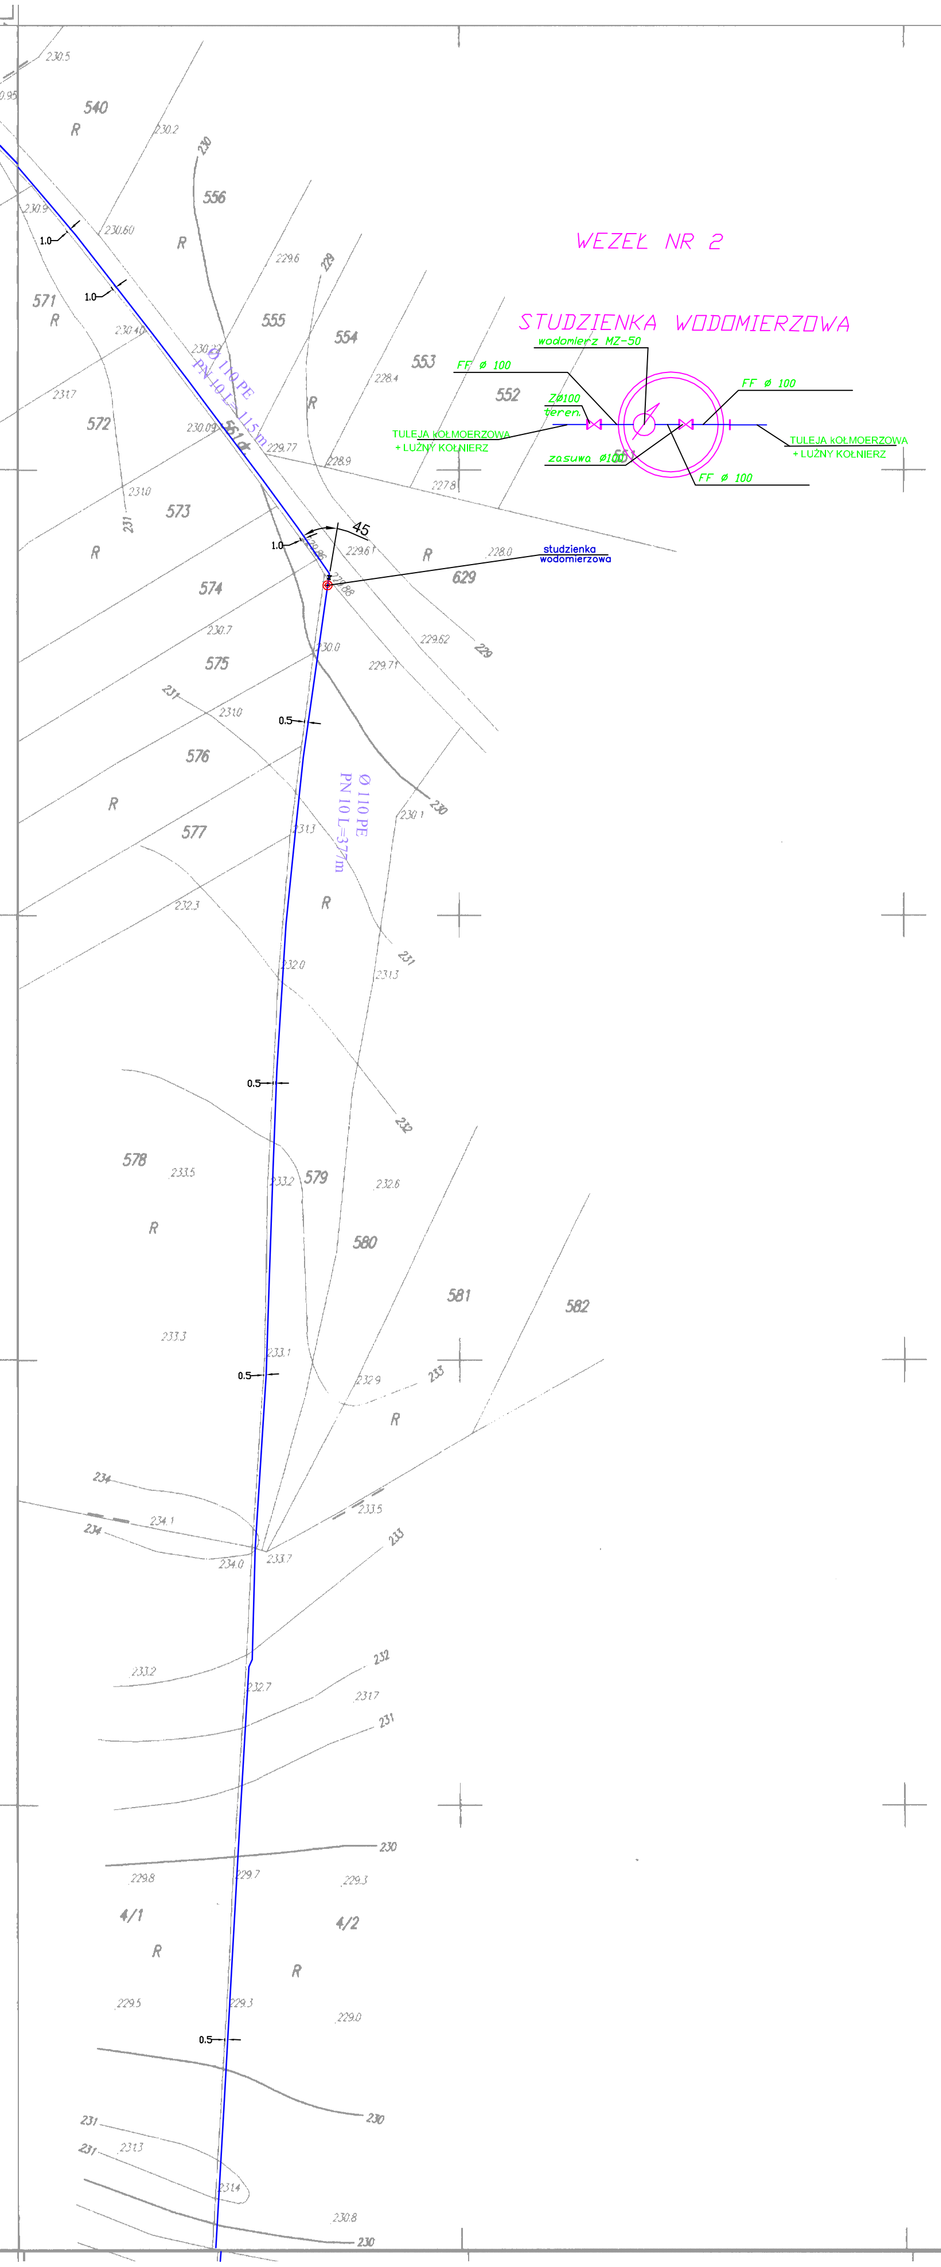

Nazwa rysunku: Plan zagospodarowania terenu ark. nr 154.223.082					Nr rysunku: 4
Obiekt: PROJEKT WODOCIĄGU W MIEJSCOWOŚCI POKRZYWIANKA					Skala: 1:1000
					Stadium: PB/PW
Projektował:	Specjalność:	Nr upr.:	Podpis:	Data:	PROENCO
mgr inż. D. ŚLIZ	INSTAL.-INŻ.	KL-178/90		10.2005r.	
Asystent: mgr inż. P. Jagiełło				10.2005r.	
Sprawdził: mgr inż. B. Olewińska	INSTAL. Oczyszczalnie ścieków	KL-21/2001		10.2005r.	Kielce Plac Moniuszki 11/3

Proj.wodociąg

STAROSTA SANDOMIERSKI
Powiatowy Ośrodek Dokumentacji Geodezyjnej i Kartograficznej w Sandomierzu
czerwona
21.09.2005
2663 - 30/2005
KIEROWNIK
Powiatowego Ośrodka Dokumentacji Geodezyjnej i Kartograficznej
21.09.2005