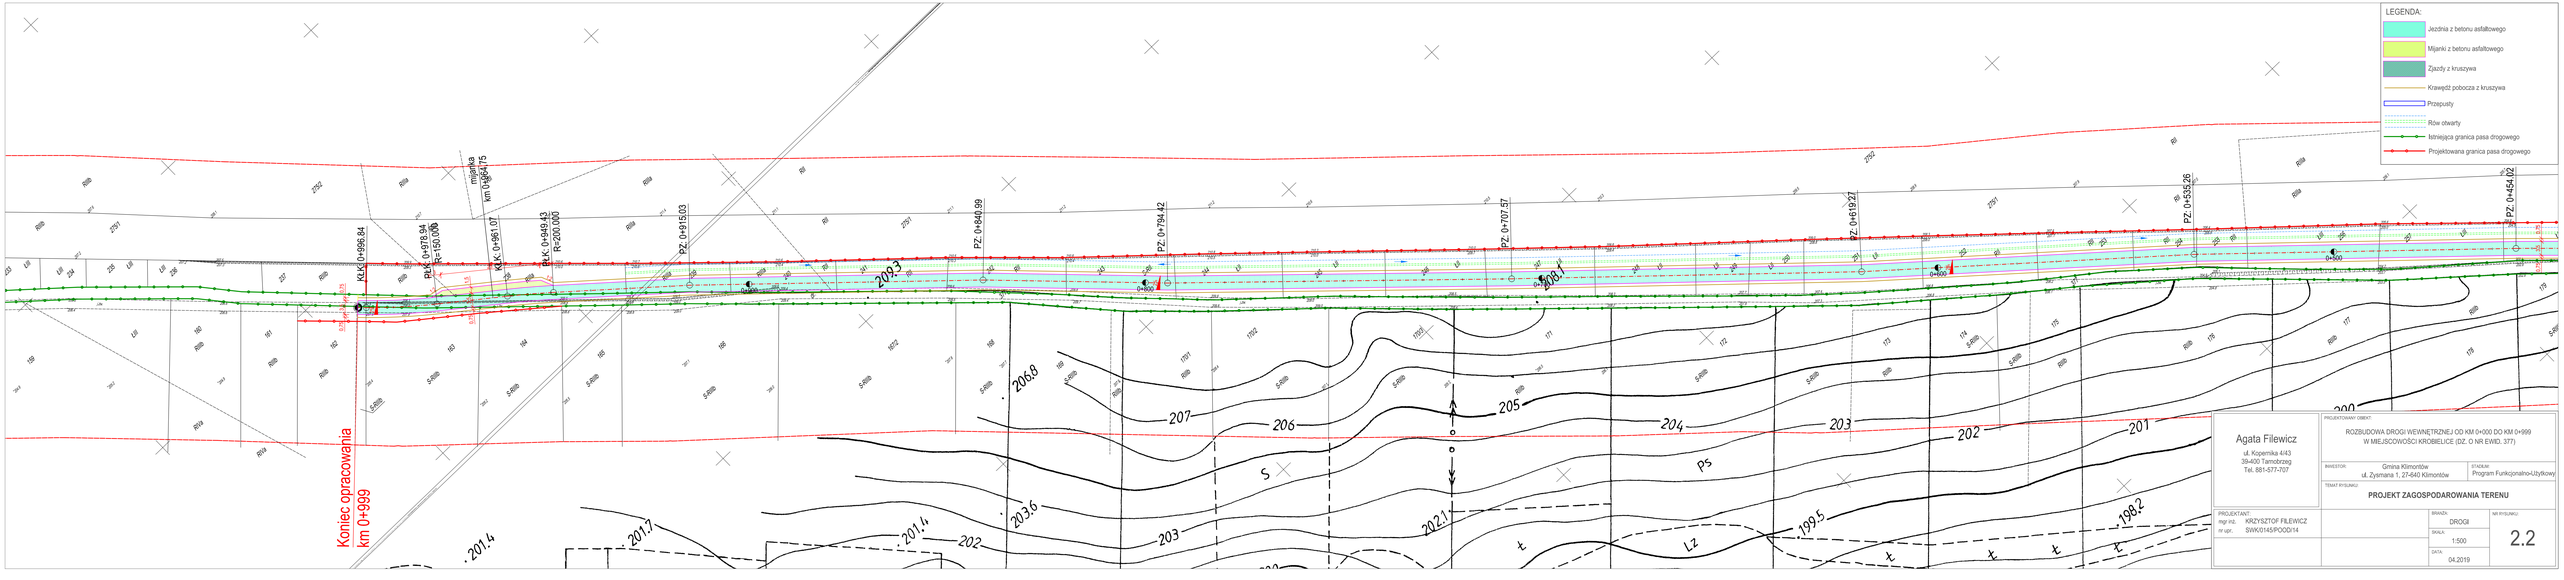

Agata Filewicz ul. Kopernika 4/43 39-400 Tarnobrzeg Tel. 881-577-707	PROJEKTOWANY OBIEKT: ROZBUDOWA DROGI WEWNĘTRZNEJ OD KM 0+000 DO KM 0+999 W MIEJSCOWOŚCI KROBIELICE (DZ. O NR EWID. 377)
	INWESTOR: Gmina Klimontów ul. Zysmana 1, 27-640 Klimontów
	STADIUM: Program Funkcjonalno-Użytkowy
	TEMAT RYSUNKU: **PROJEKT ZAGOSPODAROWANIA TERENU**
PROJEKTANCI: mgr inż. KRZYSZTOF FILEWICZ nr upr. SWK/0145/POOD/14	BRANŻA: DROGI SKALA: 1:500 DATA: 04.2019 NR RYSUNKU: 2.2