MOST W M. KONARY WIDOK Z BOKU
SKALA 1:100

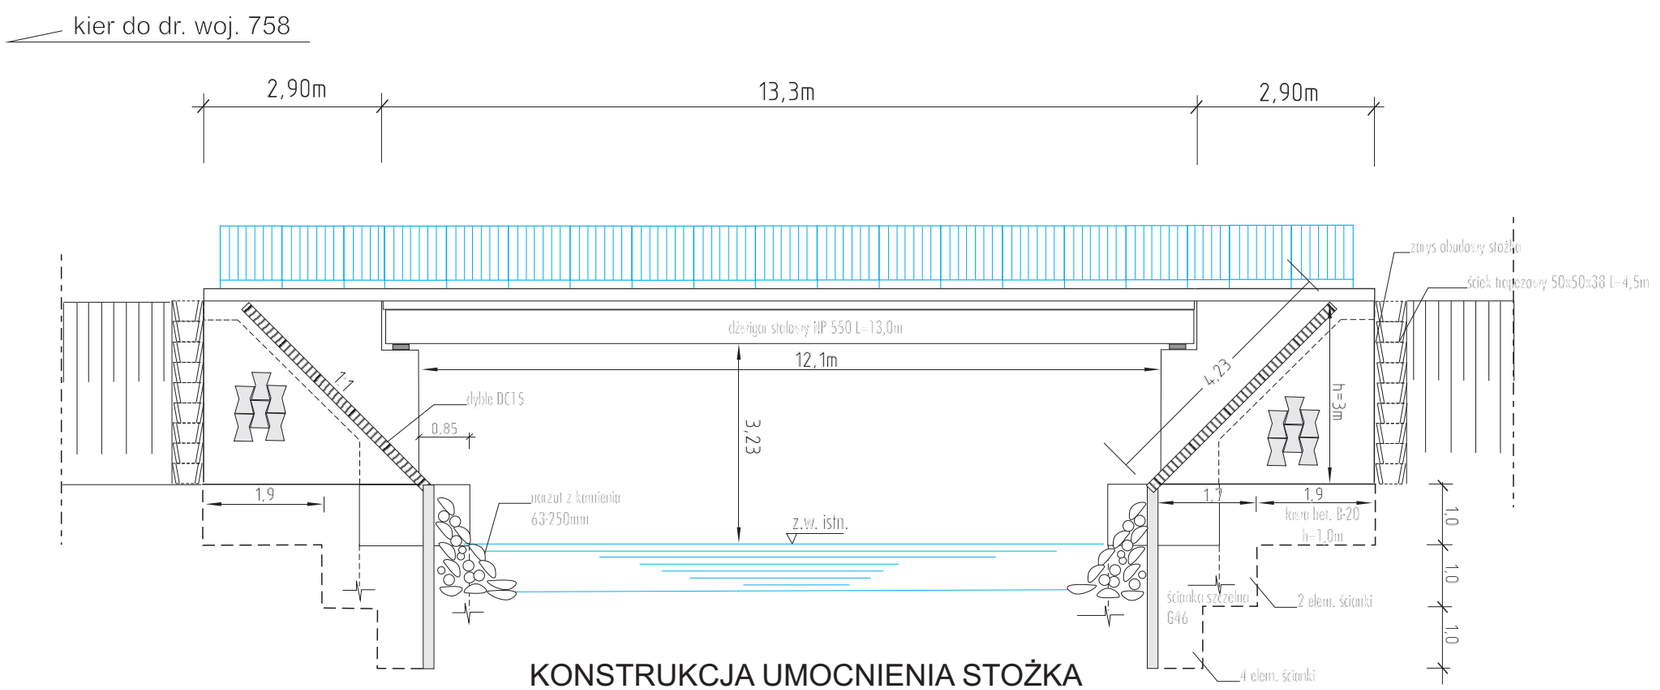

KONSTRUKCJA UMOCNIENIA STOŻKA
WIDOK Z GÓRY
SKALA 1:100

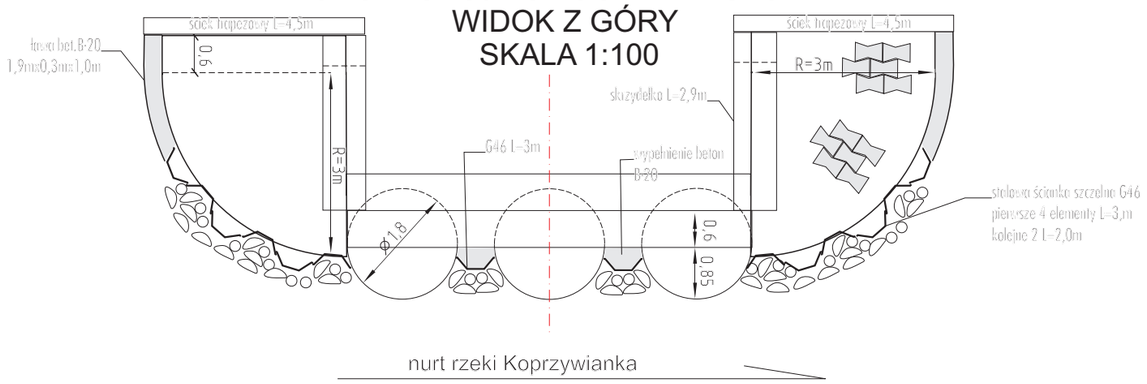
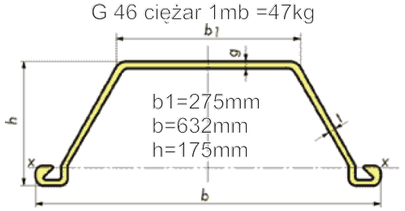
Stalowa ścianka szczelna
G 46 ciężar 1mb =47kg