


GMINA KLIMONTÓW

MAPA EWIDENCYJNA

402
4
E

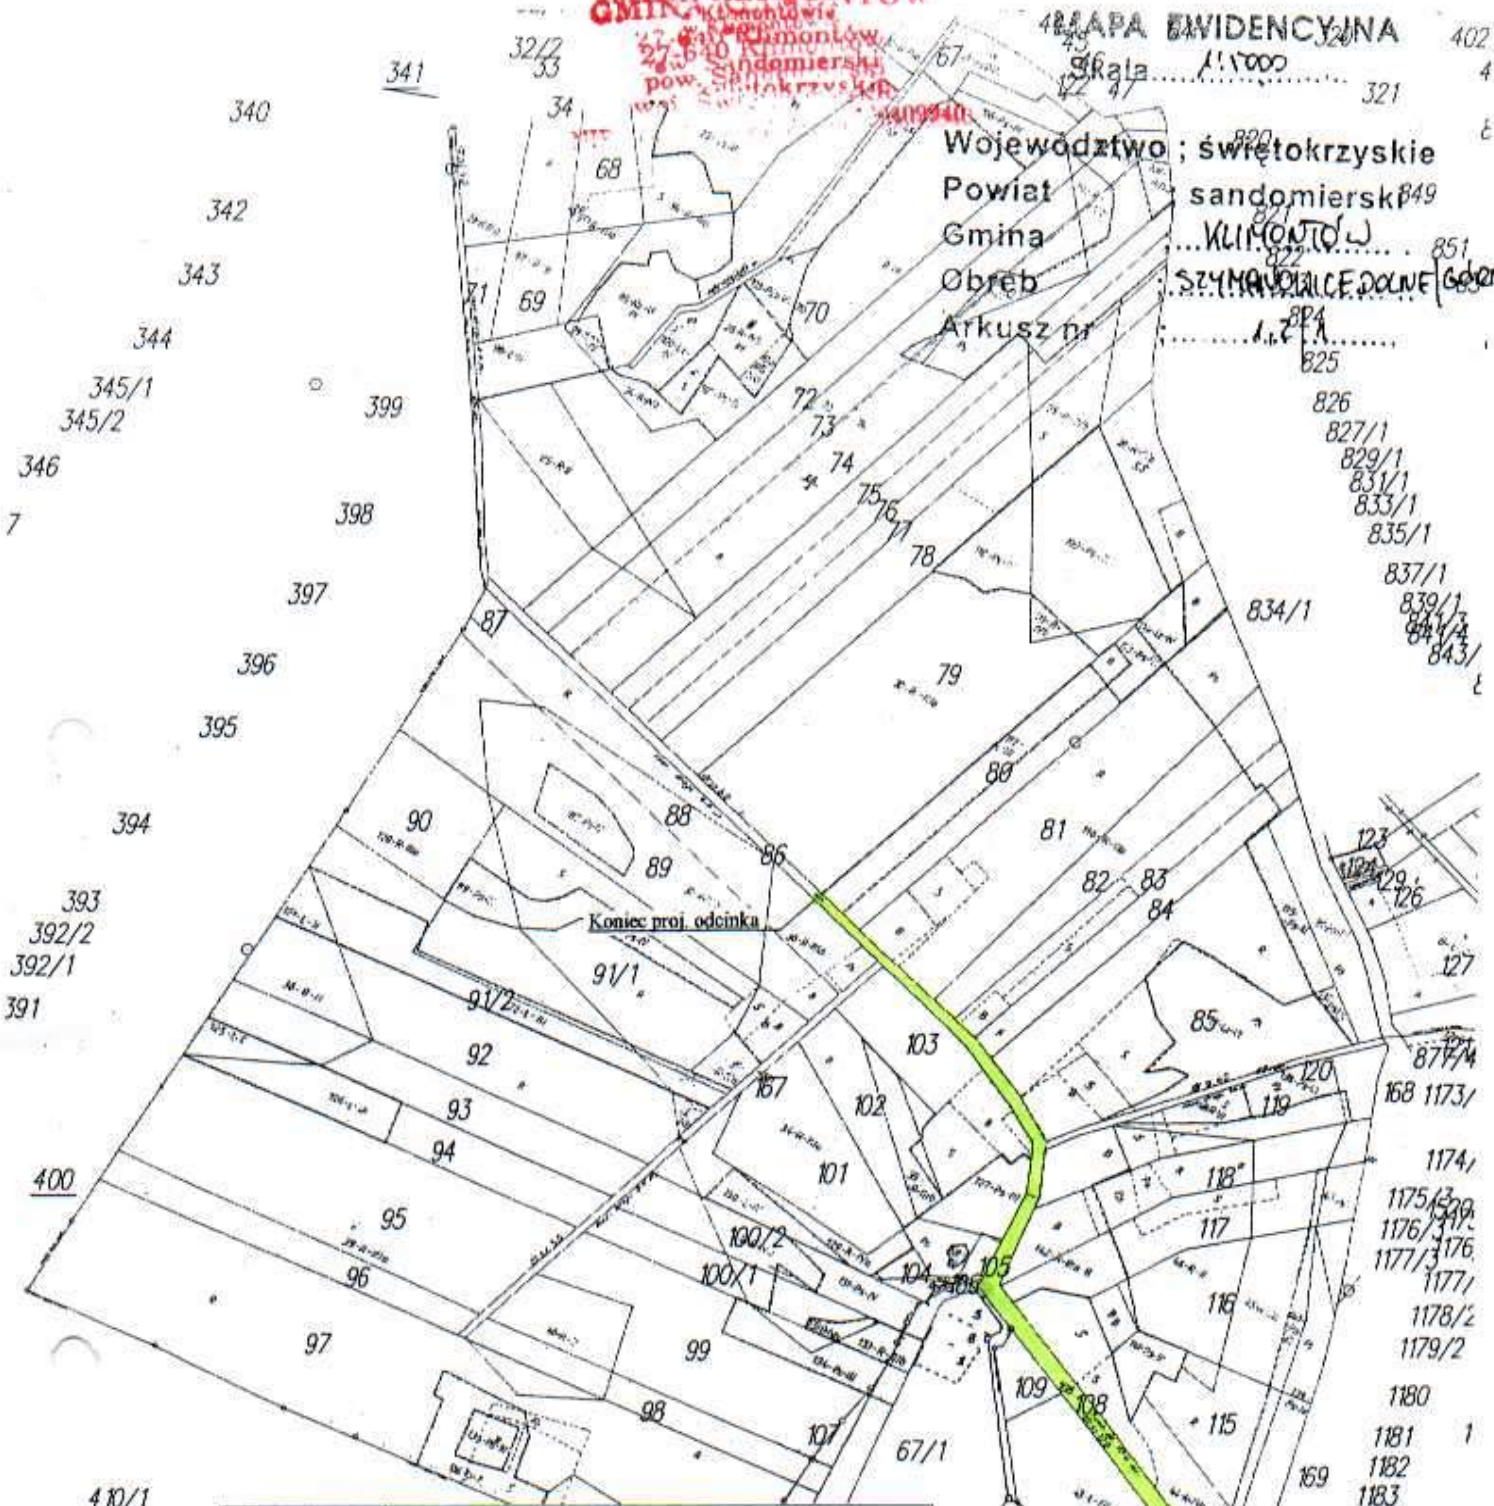

Województwo ; świętokrzyskie
Powiat sandomierski
Gmina KLIMONTÓW
Obszar SZYMANOWICE GÓRNE
Arkusz nr

Inwestor	URZĄD GMINY W KLIMONTOWIE		
Temat	ODBUDOWA DROGI GMINNEJ NR 001146 T / 4221019 / SZYMANOWICE GÓRNE p. WIEŚ DL. 590 + 160 m		
Faza	PROJEKT BUDOWLANY		Skala 1 : 5.000
Funkcja	Imię i nazwisko	Nr uprawnień	Podpis
Projektant	Czesław Badyra	72/T-bg/98	23.10.2006
Nazwa rysunku	MAPA EWID. GRUNTÓW		Rys. nr 4


STAROSTA SANDOMIERSKI
Powiatowy Ośrodek Dokumentacji Geodezyjnej i Kartograficznej w Sandomierzu
Powiedział się zgodność niniejszego dokumentu z oryginałem przyjęłym do państwowego zasobu geodezyjnego i kartograficznego w Powiatowym Ośrodku Dokumentacji Geodezyjnej i Kartograficznej w Sandomierzu.
1966-1966
W ODRĘCZNIKU
432/1
432/2

STAROSTA SANDOMIERSKI
Powiatowy Ośrodek Dokumentacji Geodezyjnej i Kartograficznej w Sandomierzu
Reprodukowanie, rozpowszechnienie i rozprowadzenie niniejszego dokumentu wymaga zgody, o której mowa w art. 18 ustawy z dnia 17 maja 1969 r. - Prawo geodezyjne i kartograficzne (Dz. U. Nr 30, poz. 163, z późniejszymi zmianami).
438/2 up. STAROSTA
KIEROWNIK POWIATOWEGO OŚRODKA DOKUMENTACJI GEODEZYJNEJ I KARTOGRAFICZNEJ
438/1

438/3
438/4
GMINA KLIMONTÓW
 w Klimontowie
 27-640 Klimontów
 pow. Sandomierski
 woj. Świętokrzyskie
 NIP: 864-17-29-561, Regon: 830409940

PRZEKRÓJ NORMALNY SKALA 1 : 50

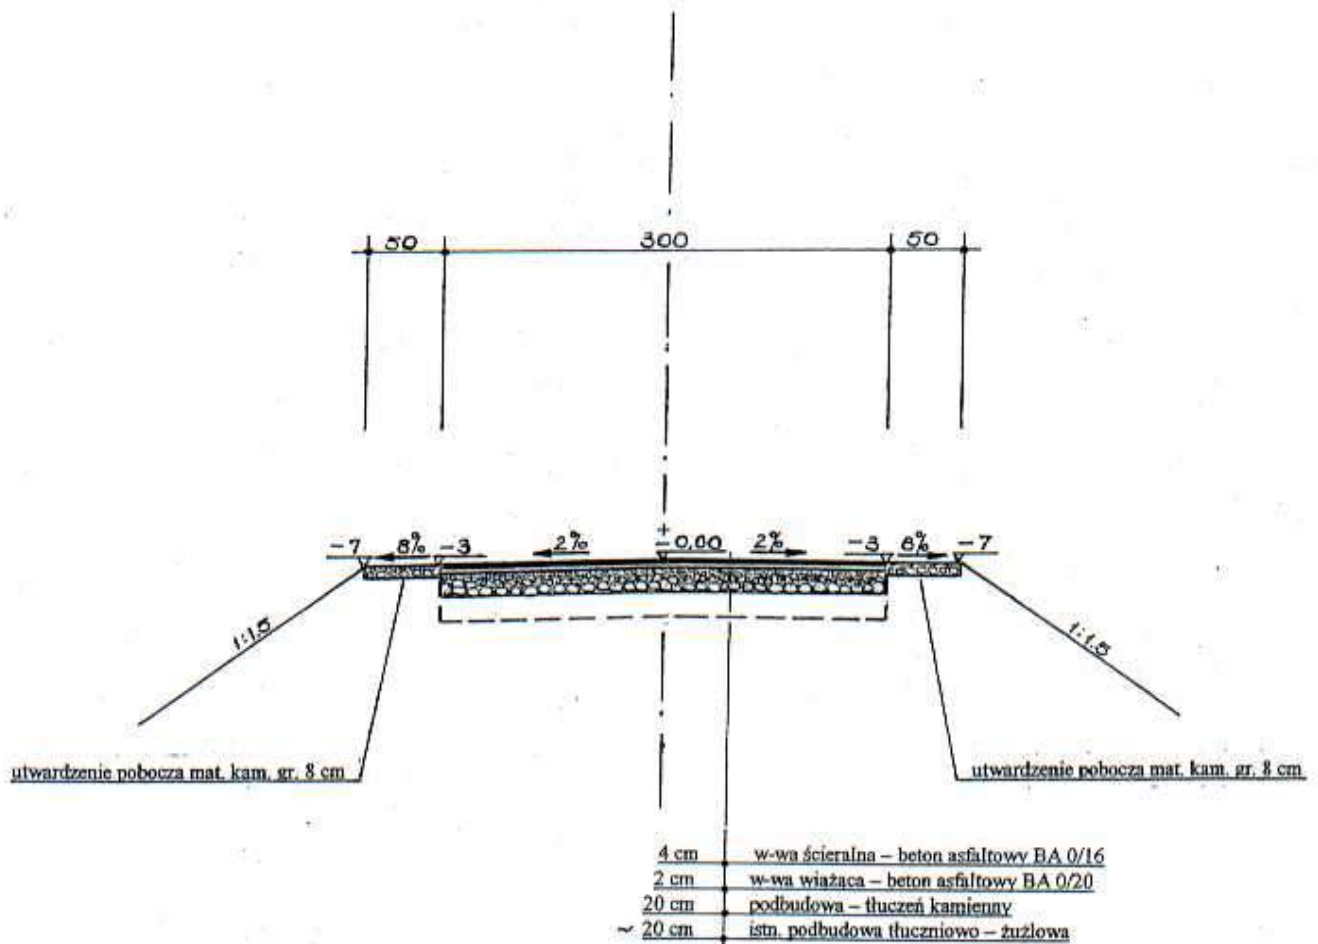

Inwestor	URZĄD GMINY W KLIMONTOWIE			
Temat	ODBUDOWA DROGI GMINNEJ NR 001146 T /4221019 / SZYMANOWICE GÓRNE p. WIEŚ DL. 590 +160 m			
Faza	PROJEKT BUDOWLANY			Skala 1 : 50
Funkcja	Imię i nazwisko	Nr uprawnień	Podpis	Data
Projektant	Czesław Bzdya	72/T-bg/98		23.10.2006
Nazwa rysunku	PRZEKRÓJ NORMALNY			Rys. nr 3

mgr inż. CZESŁAW BZDYRA

uprawnienia budowlane do projektowania
 bez ograniczeń
 w spec. konstrukcyjno-budowlanej

nr ewid: 72/Tbg/98