


**GMINA KLIMONTÓW**  
w Klimontowie  
27-640 Klimontów  
pow. Sandomierski  
woj. Świętokrzyskie  
NIP: 864-17-29-561, Regon: 830409940

## PRZEKRÓJ NORMALNY

### SKALA 1 : 50

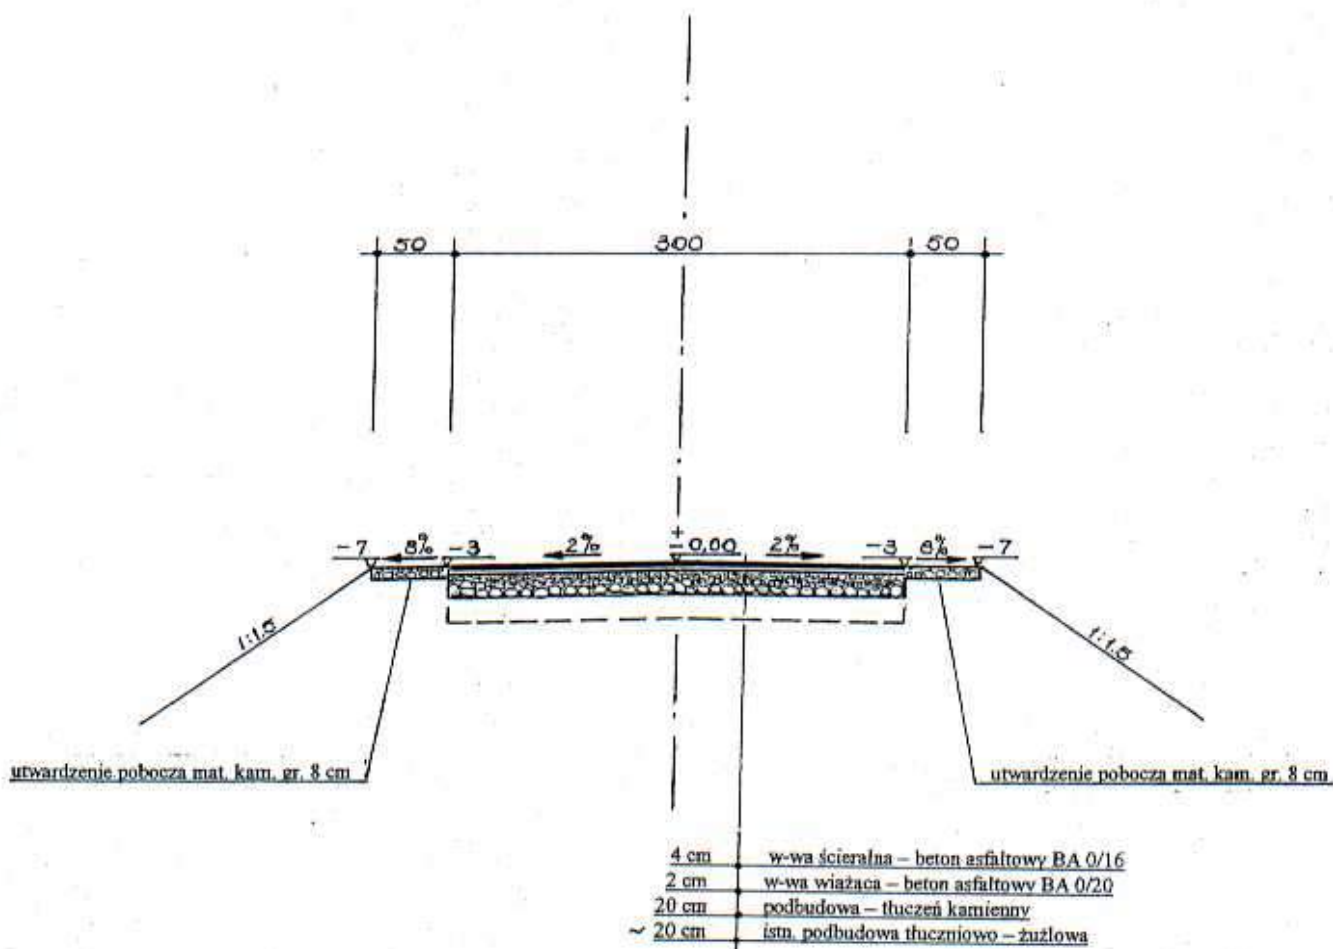

Investor	URZĄD GMINY W KLIMONTOWIE			
Temat	ODBUDOWA DROGI GMINNEJ GÓRKI KLIMONTOWSKIE p. WIEŚ DL.255 + 745 m			
Faza	PROJEKT BUDOWLANY			Skala 1 : 50
Funkcja	Imię i nazwisko	Nr uprawnień	Podpis	Data
Projektant	Czesław Bzdyra	72/T-bg/98		18.10.2006
Nazwa rysunku	PRZEKRÓJ NORMALNY			Rys. nr 3

mgr inż. **CZESŁAW BZDYRA**

uprawnienia budowlane do projektowania

bez ograniczeń

w sfer. konstrukcyjno-budowlanej

nr upraw. 72/T-bg/98