


*Gm. KLIMONTÓW*

00405

19500

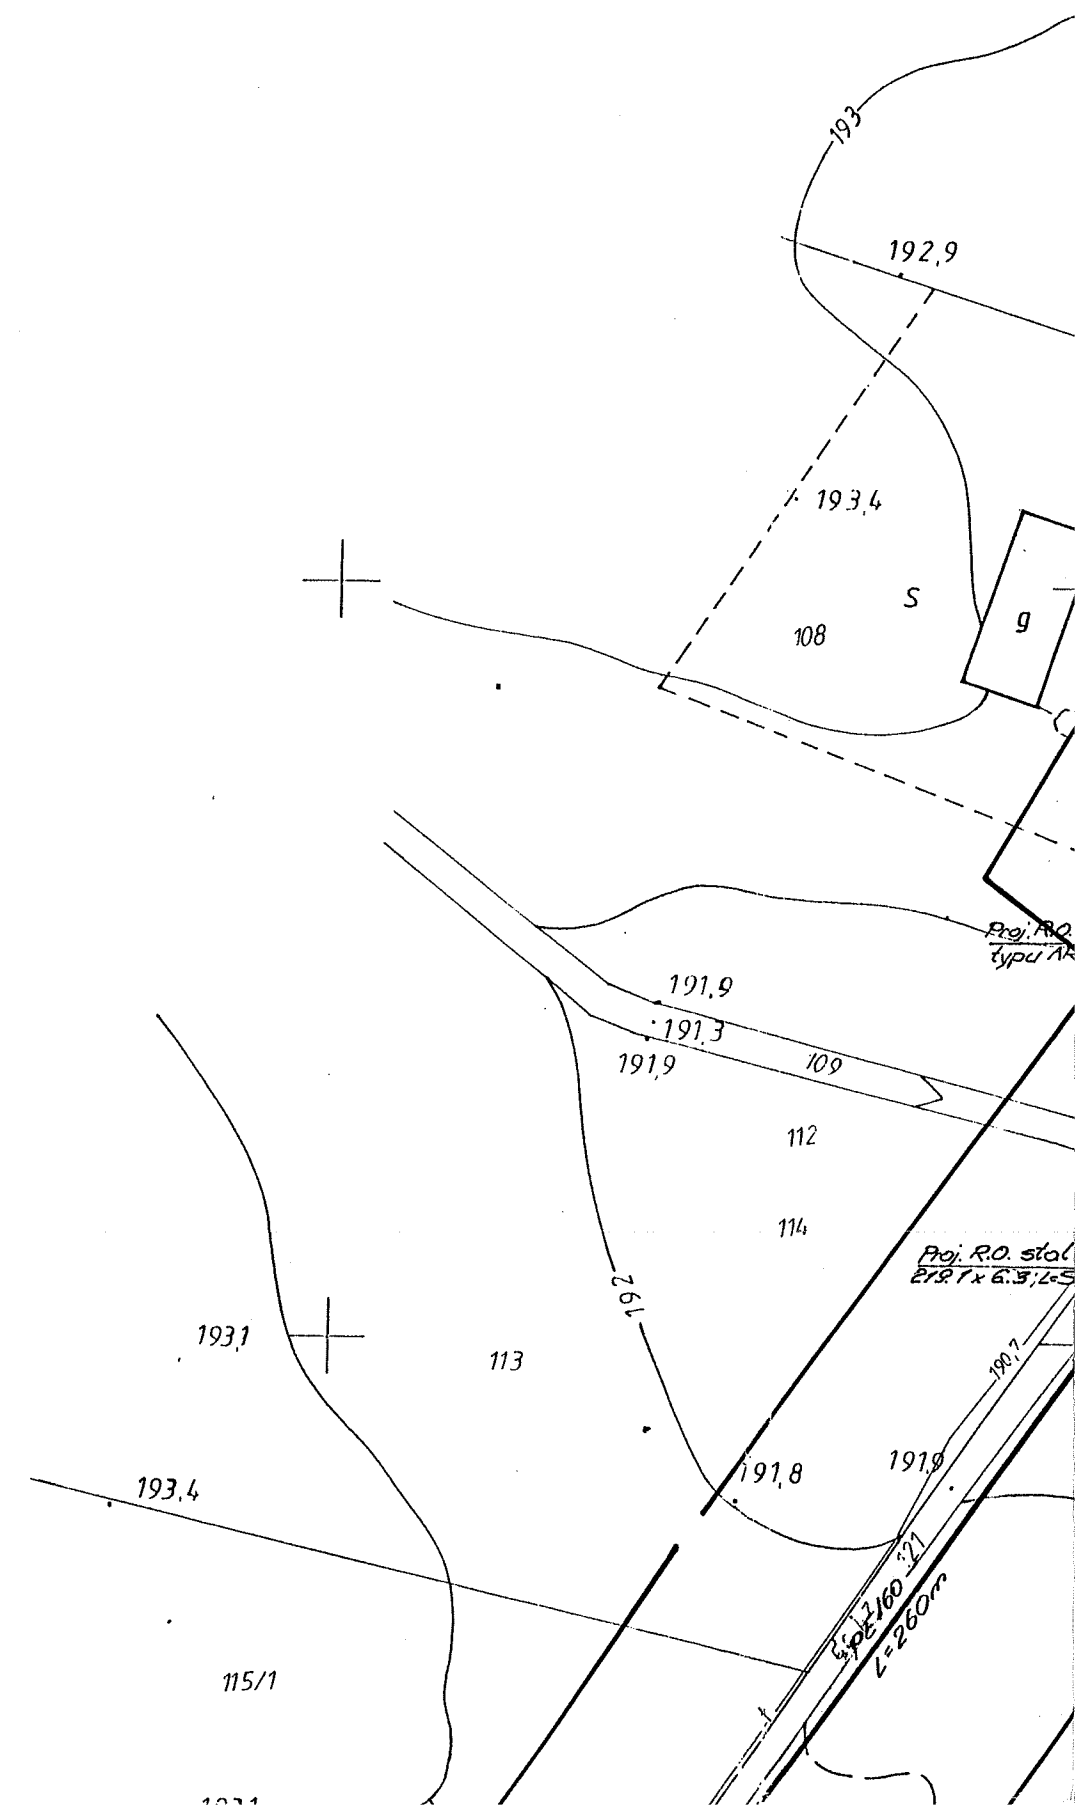

### LEGENDA SIĘĆ WODOCIĄGOWA



PE 110  
L=200 m


**Projektowany odcinek sieci wodociągowej**  
wodociąg  $\phi$  110 PE, długość L=200m




PE 40  
L=20 m

**Projektowany odcinek przyłącza wodociągowego**  
wodociąg  $\phi$  40 PE, długość L=20m

R.O. stal

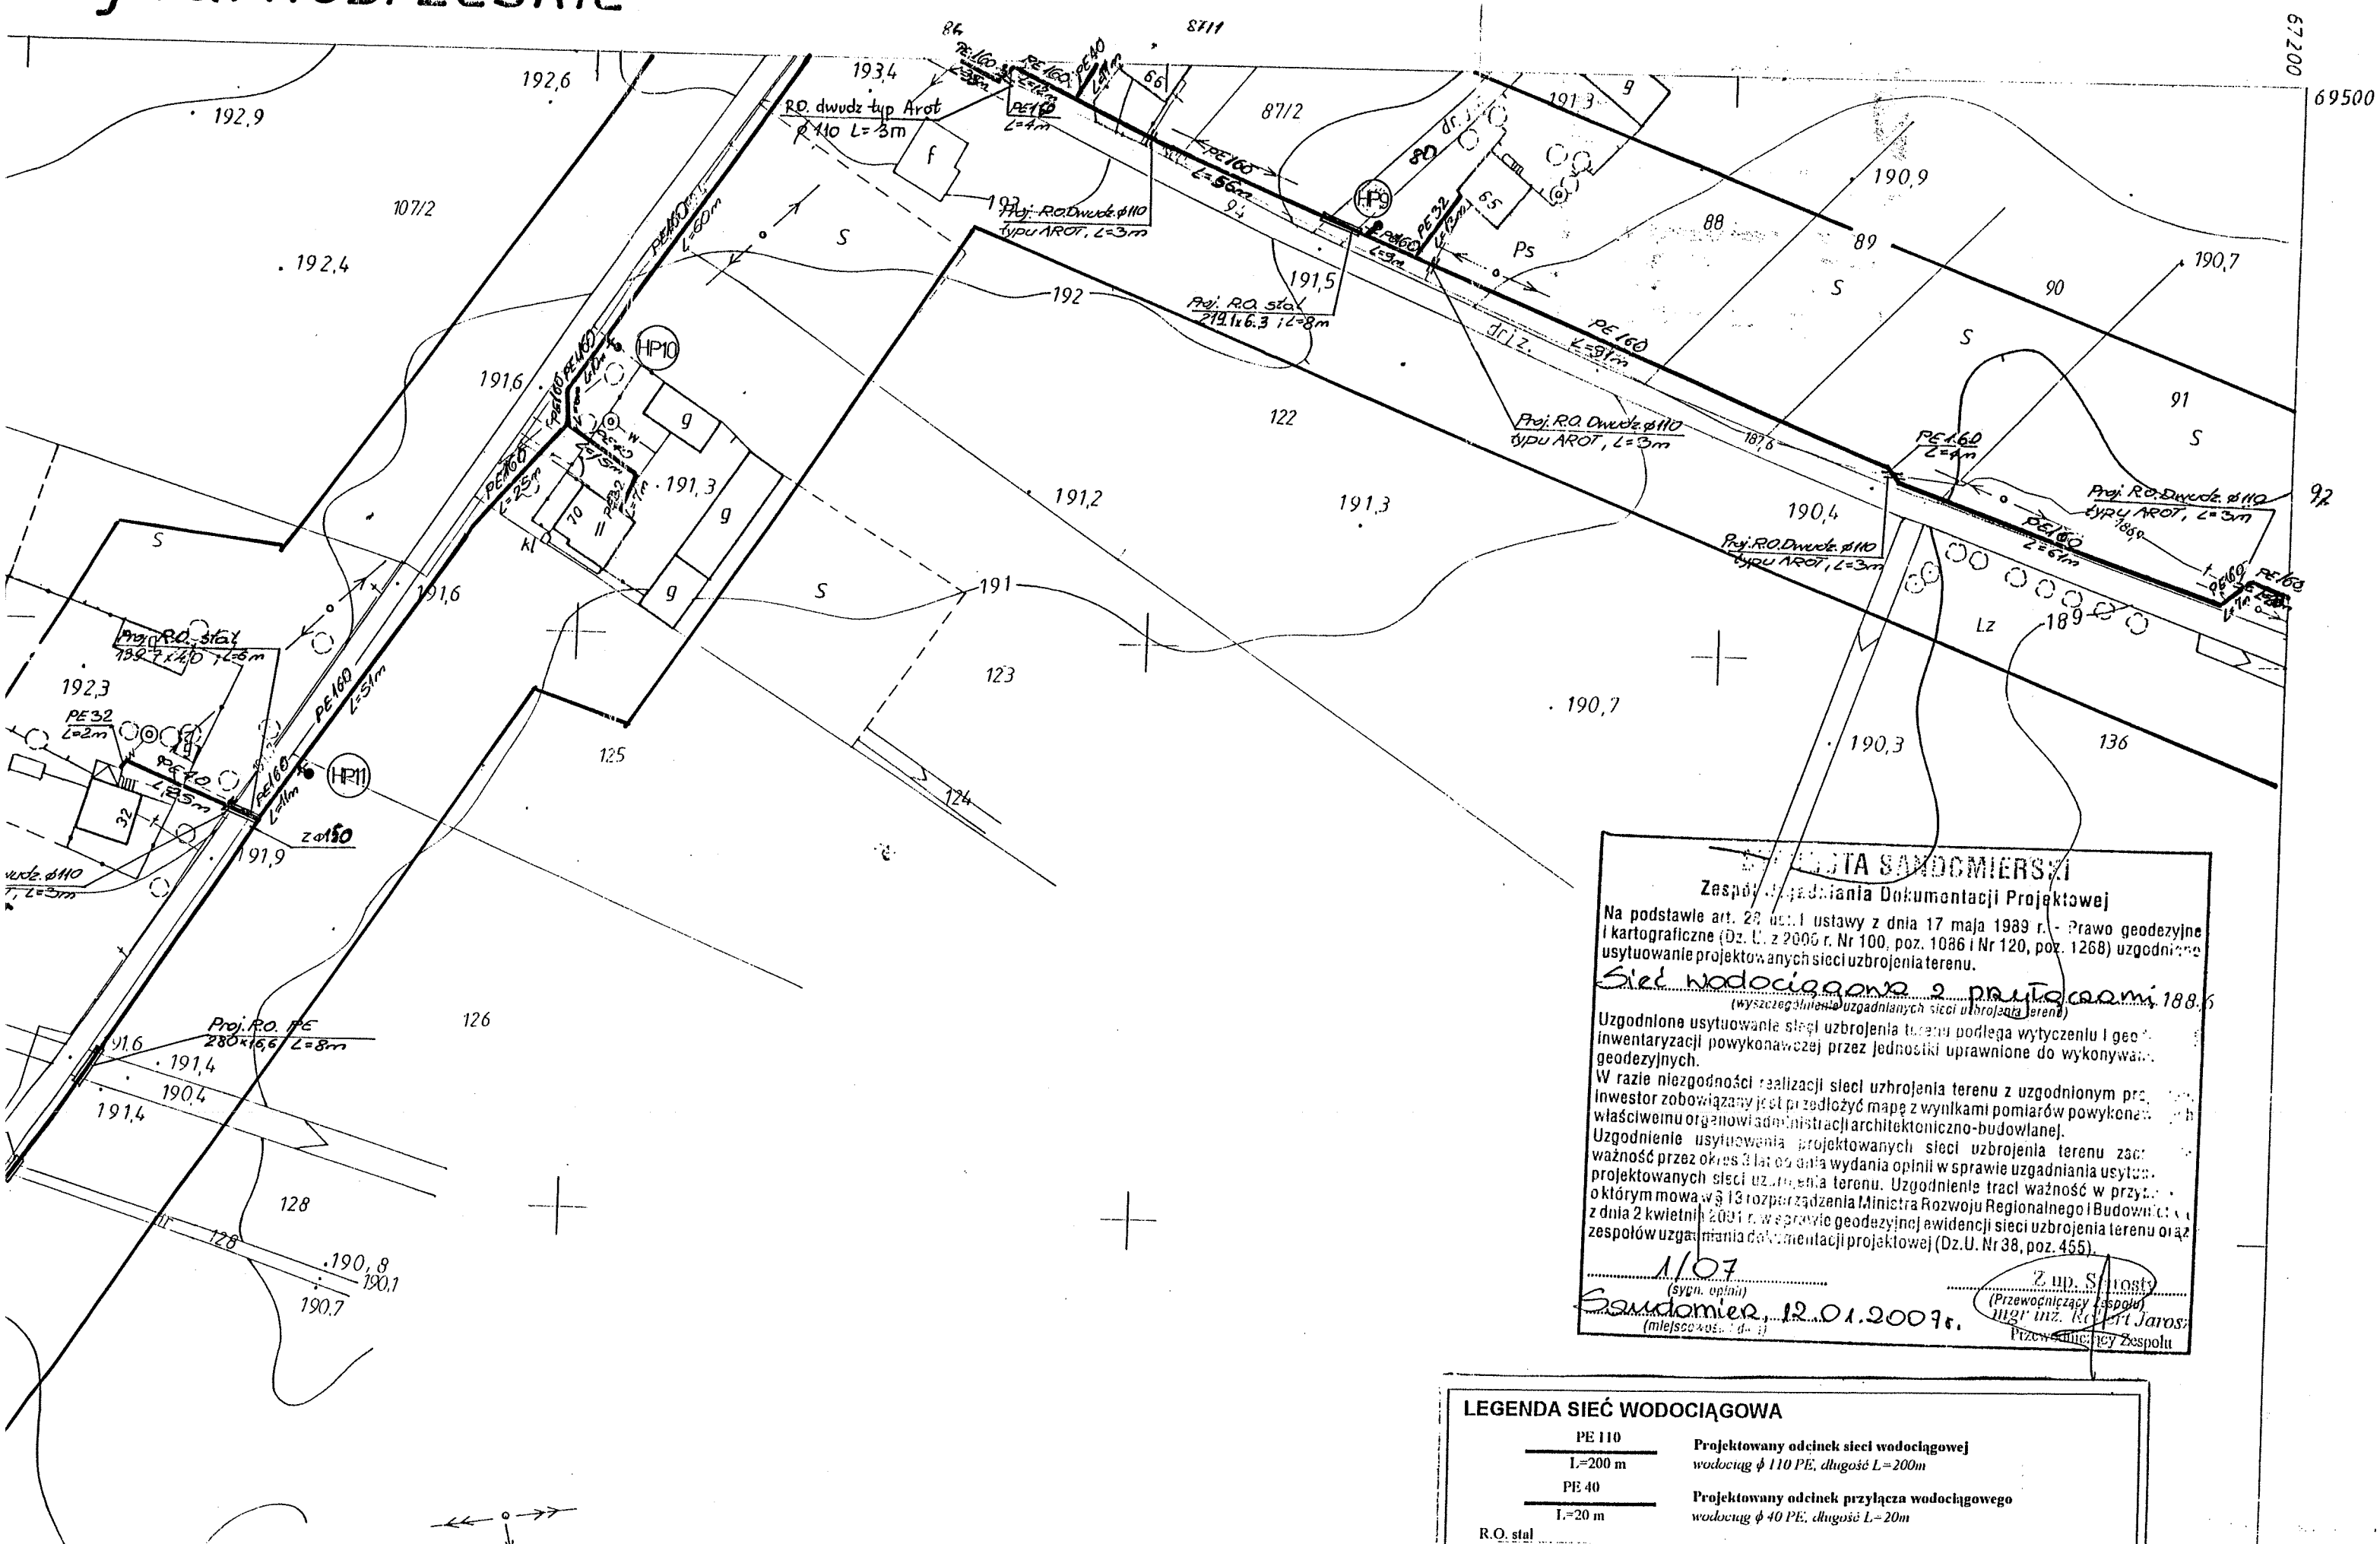

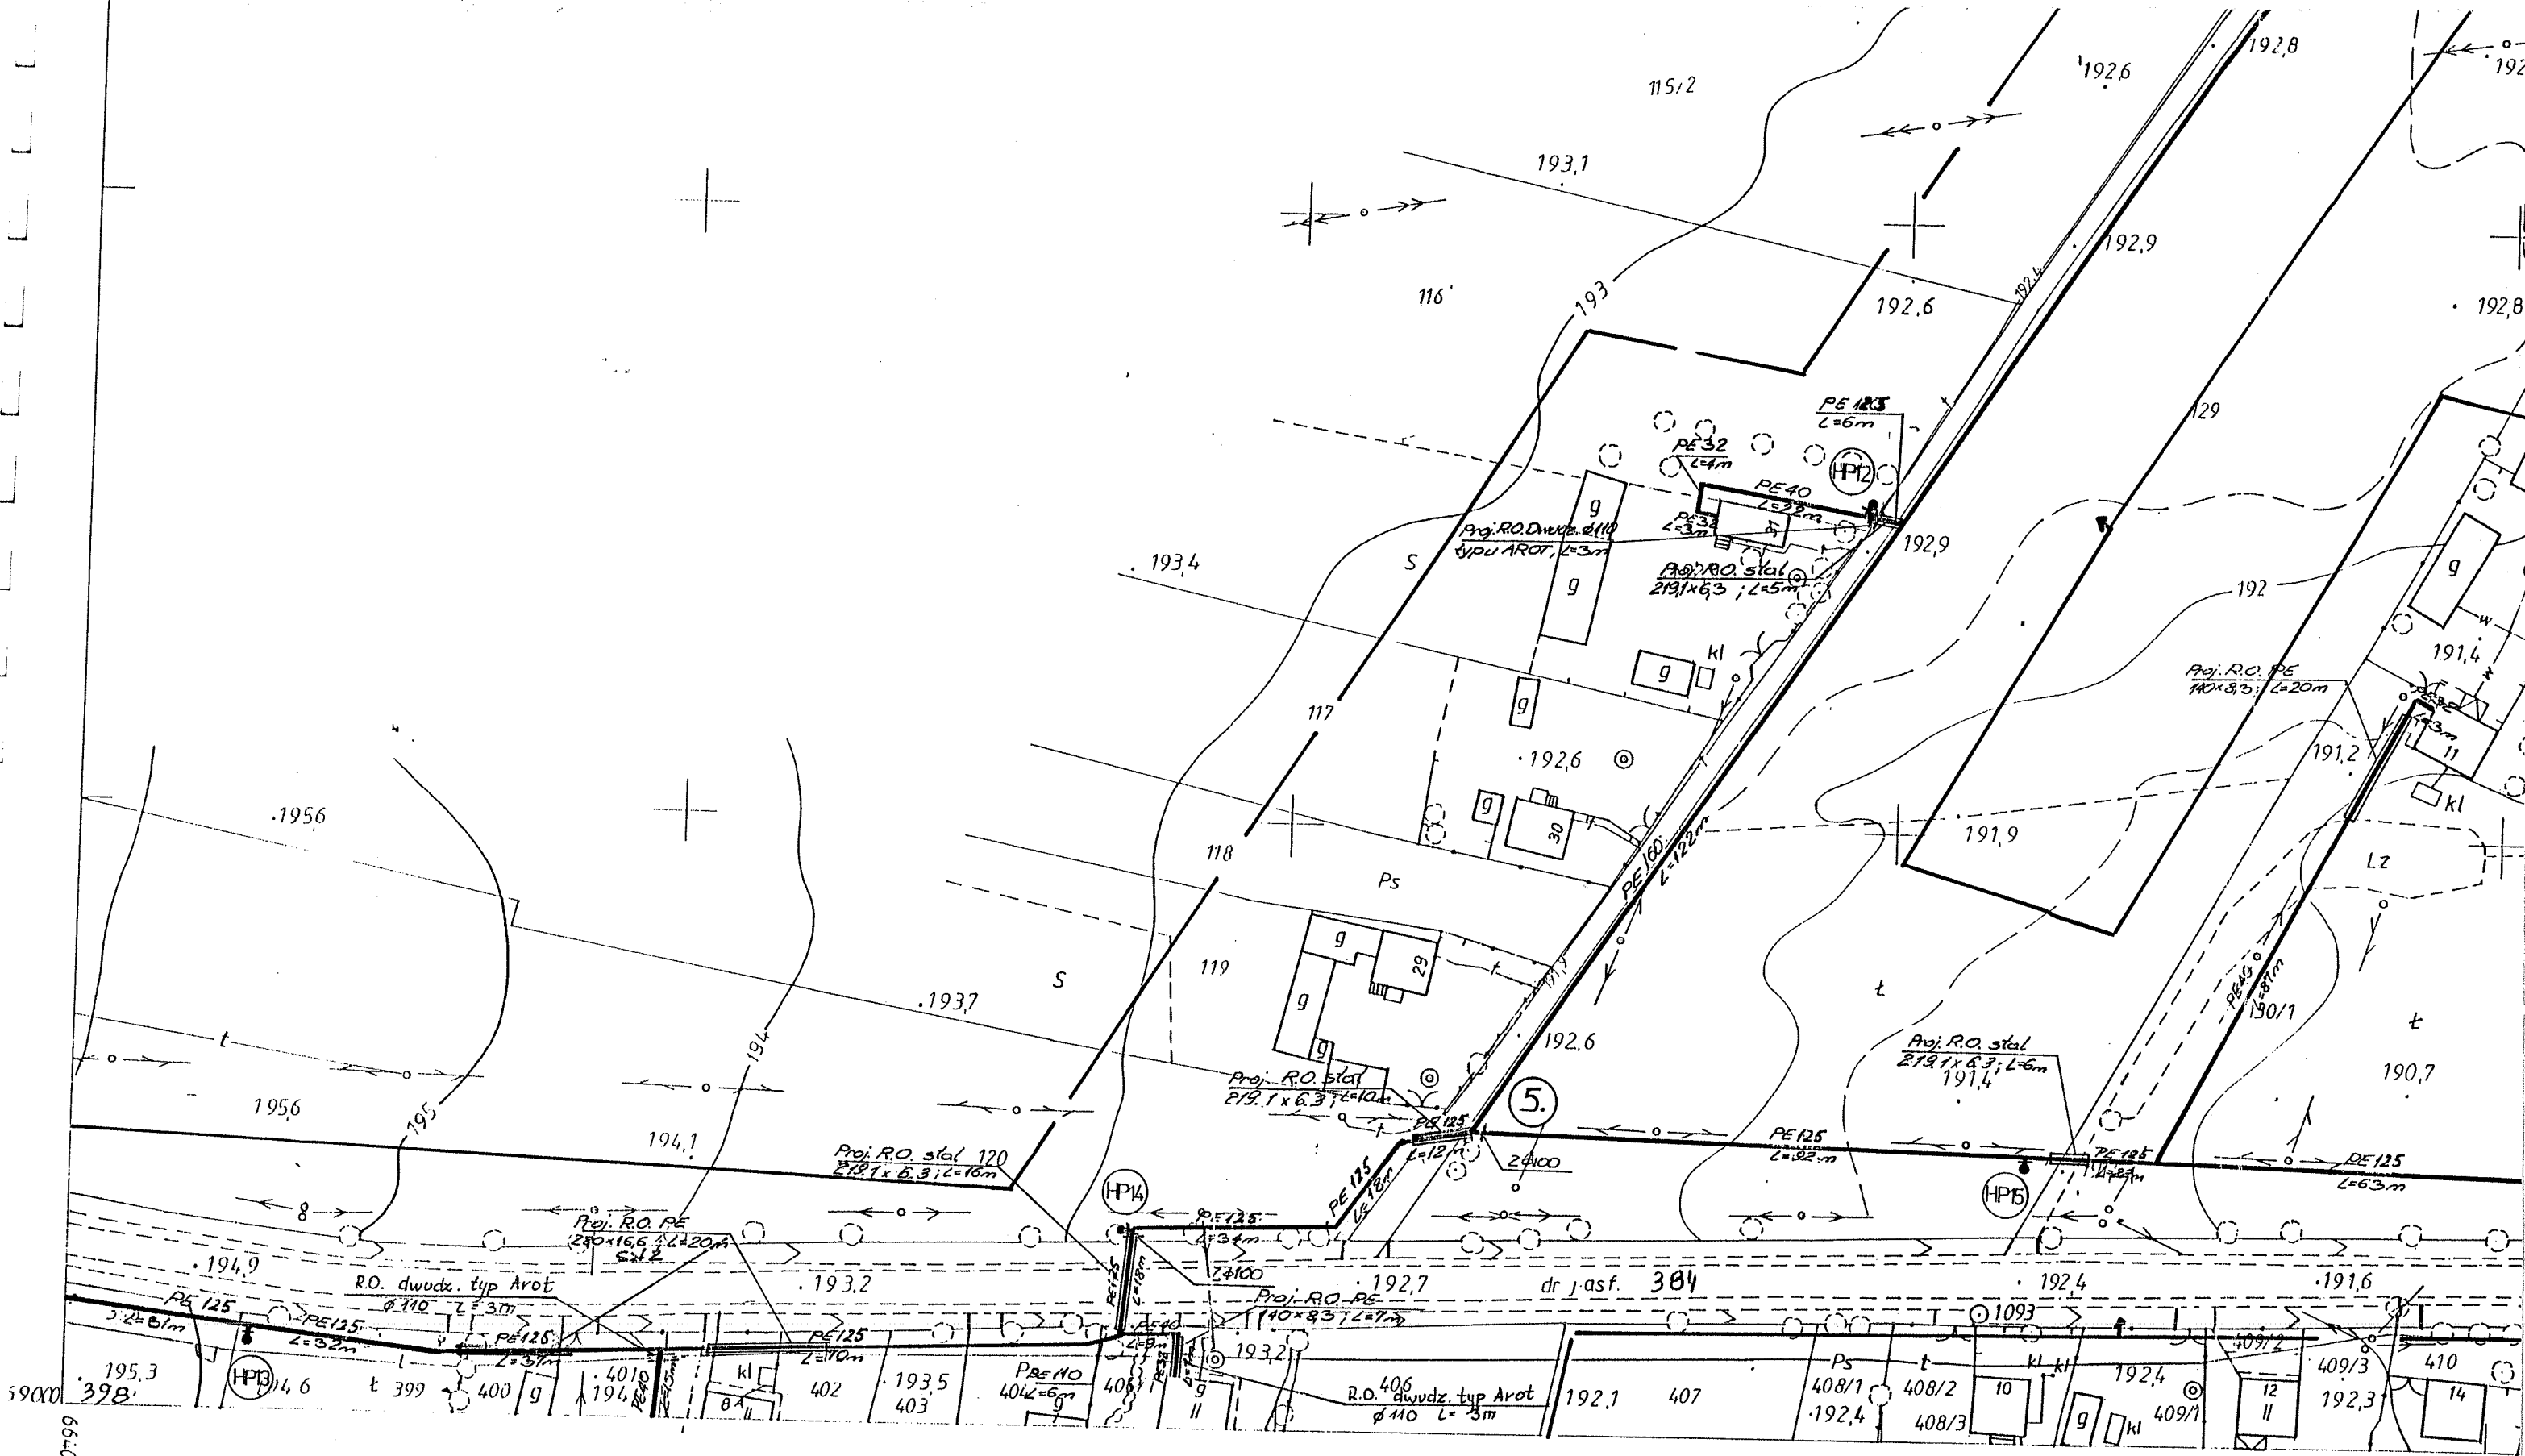

154.242.024  
1:1000

# MAPA SYTUACYJNO-WYSOKOŚCIOWA Założona w r. 1993 przez PAŃSTWOWE PRZEDSIĘBIORSTWO GEODEZYJNO-KARTOGRAFICZNE w WARSZAWIE

wykonat dn: 21.05.2005r.

Kierownik Pracowni inż. Ewa Mandziuk  
Kierownik Zakładu mgr inż. Kazimierz Dubaniewicz

GEODETA NIEMCECHOWSKI  
upr. w. 40535  
tel. 015/23 46 65

