

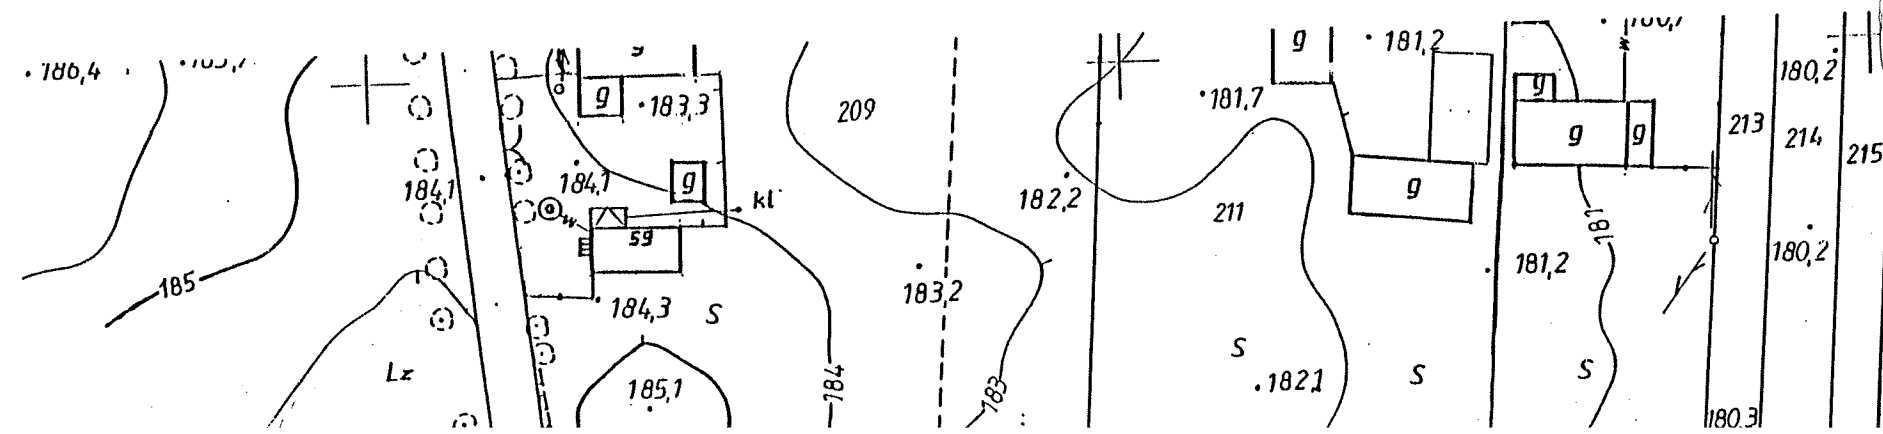


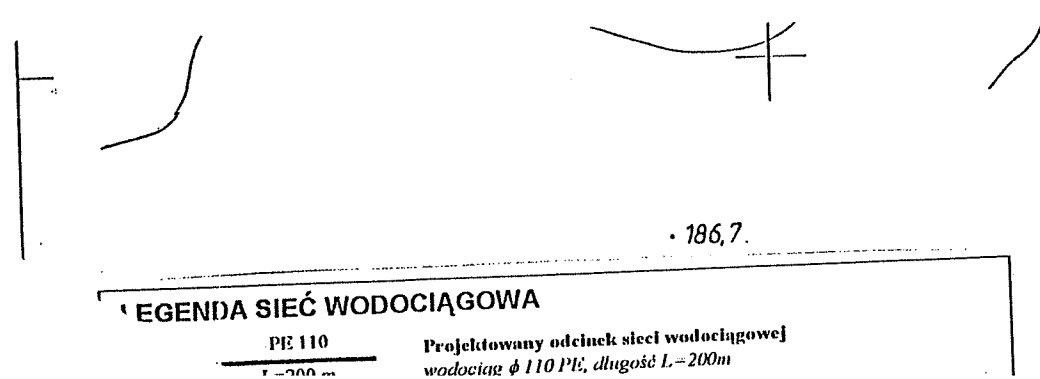

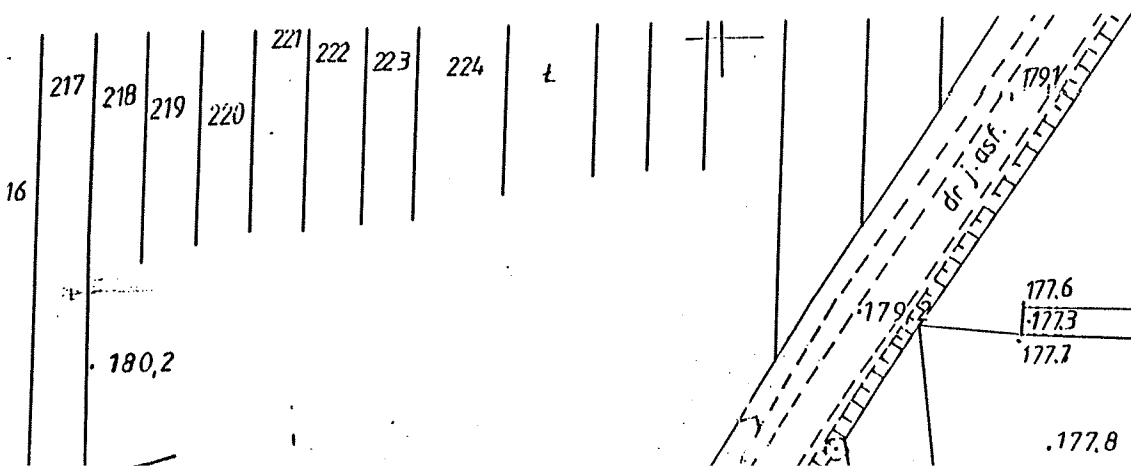

STAROSTA SANDOMIERSKI
Zespół Uzgadniania Dokumentacji Projektowej

Na podstawie art. 26 ust.1 ustawy z dnia 17 maja 1989 r. - Prawo geodezyjne i kartograficzne (Dz. U. z 2000 r. Nr 100, poz. 1086 i Nr 120, poz. 1268) uzgodniono usytuowanie projektowanych sieci uzbrojenia terenu.

Sieć wodociągowa z pompownią wody
(wyszczególnienie uzgadnianych sieci uzbrojenia terenu)


Uzgodnione usytuowanie sieci uzbrojenia terenu podlega wytyczeniu i geodezyjnej inwentaryzacji powykonawczej przez jednostki uprawnione do wykonywania prac geodezyjnych.

W razie niezgodności realizacji sieci uzbrojenia terenu z uzgodnionym projektem inwestor zobowiązany jest przedłożyć mapę z wynikami pomiarów powykonawczych właściwemu organowi administracji architektoniczno-budowlanej.

Uzgodnienie usytuowania projektowanych sieci uzbrojenia terenu zachowuje ważność przez okres 3 lat od dnia wydania opinii w sprawie uzgadniania usytuowania projektowanych sieci uzbrojenia terenu. Uzgodnienie traci ważność w przypadku, o którym mowa w § 13 rozporządzenia Ministra Rozwoju Regionalnego i Budownictwa z dnia 2 kwietnia 2001 r. w sprawie geodezyjnej ewidencji sieci uzbrojenia terenu oraz zespołów uzgadniania i dokumentacji projektowej (Dz. U. Nr 58, poz. 455).

1107
(sygn. opinii)
Sandomierz, 12.01.2007
(miejscowość i data)

Z. M. S. Losy
(przewodniczący zespołu)
mgr inż. Robert Jarosz
(Przewodniczący Zespołu)

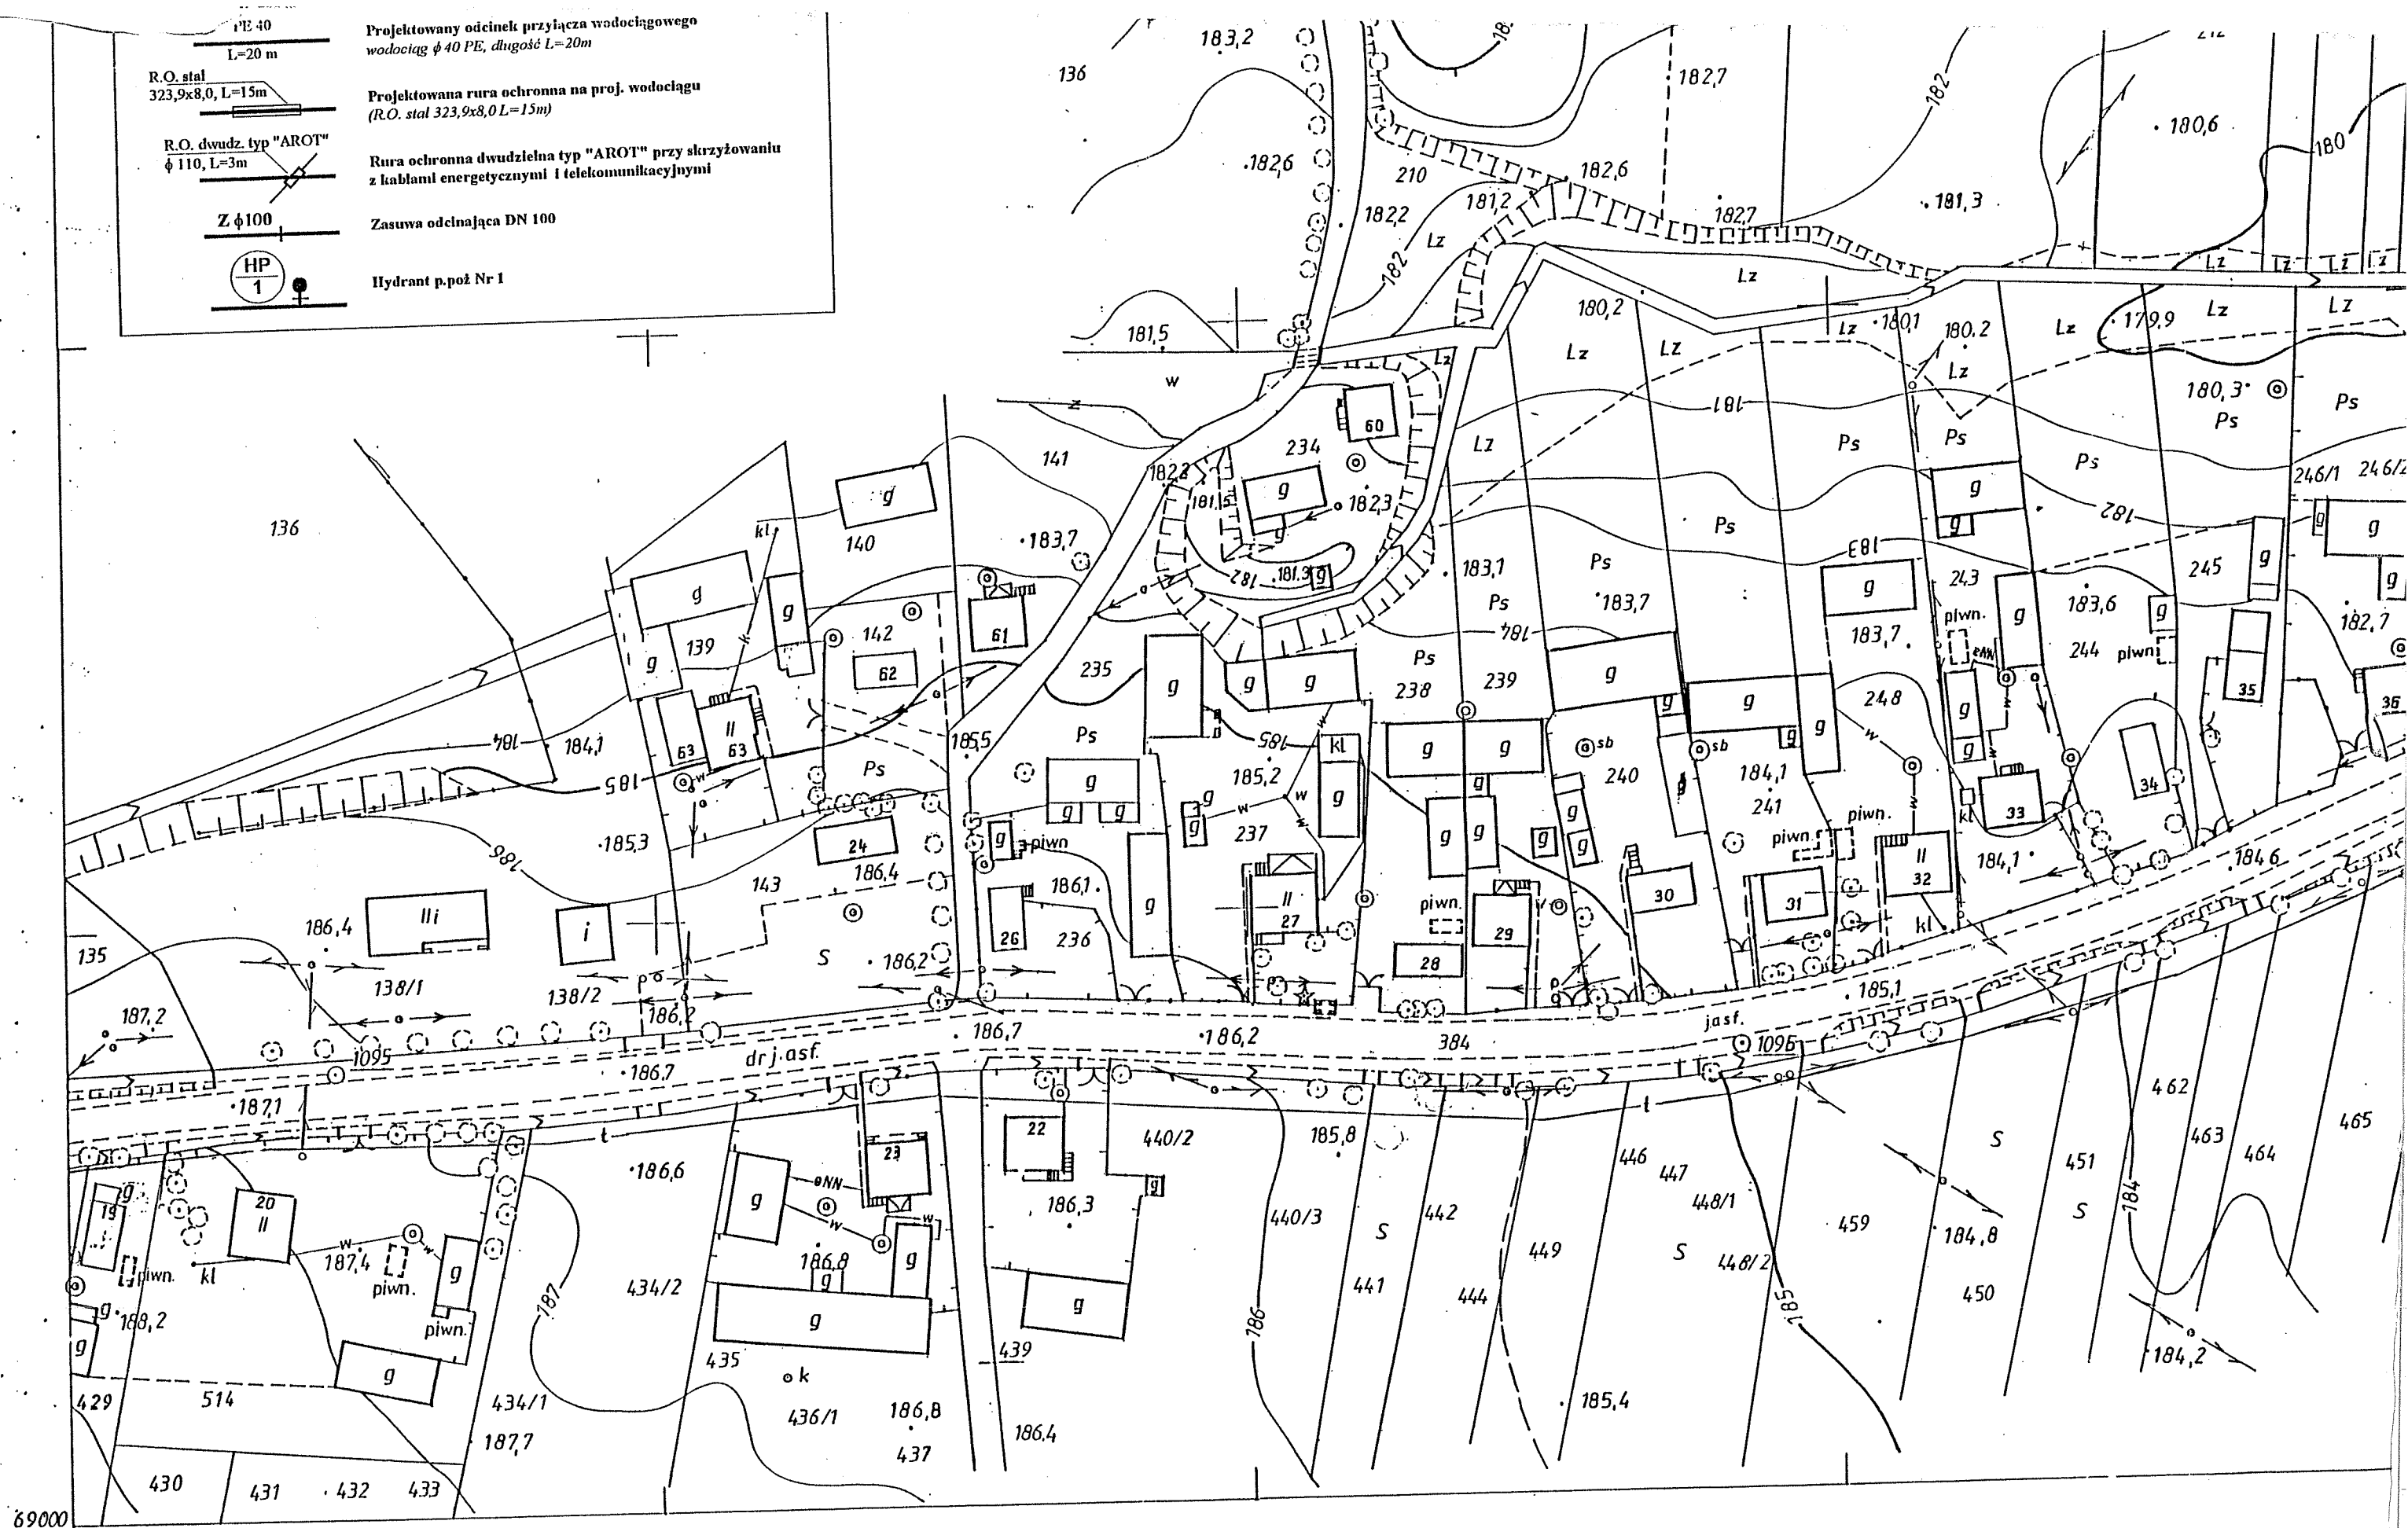

MAPA SYTUACYJNO-WYSOKOŚCIOWA

Założona w r.1993 przez
PAŃSTWOWE PRZEDSIĘBIORSTWO GEODEZYJNO-KARTOGRAFICZNE
w WARSZAWIE

154.242.033


1:1000

Elmew

Uzgodniono bez zastrzeżeń na podstawie Ustawy z dnia 14.03.1985r. o Państwowej Inspekcji Sanitarnej (tekst jednolity Dz. U. z 2006r., Nr 122, poz. 851 z późniejszymi zmianami) - opinia znak:

SE.V-463019/07

Sandomierz dn. 28.03.2007 Podpis:

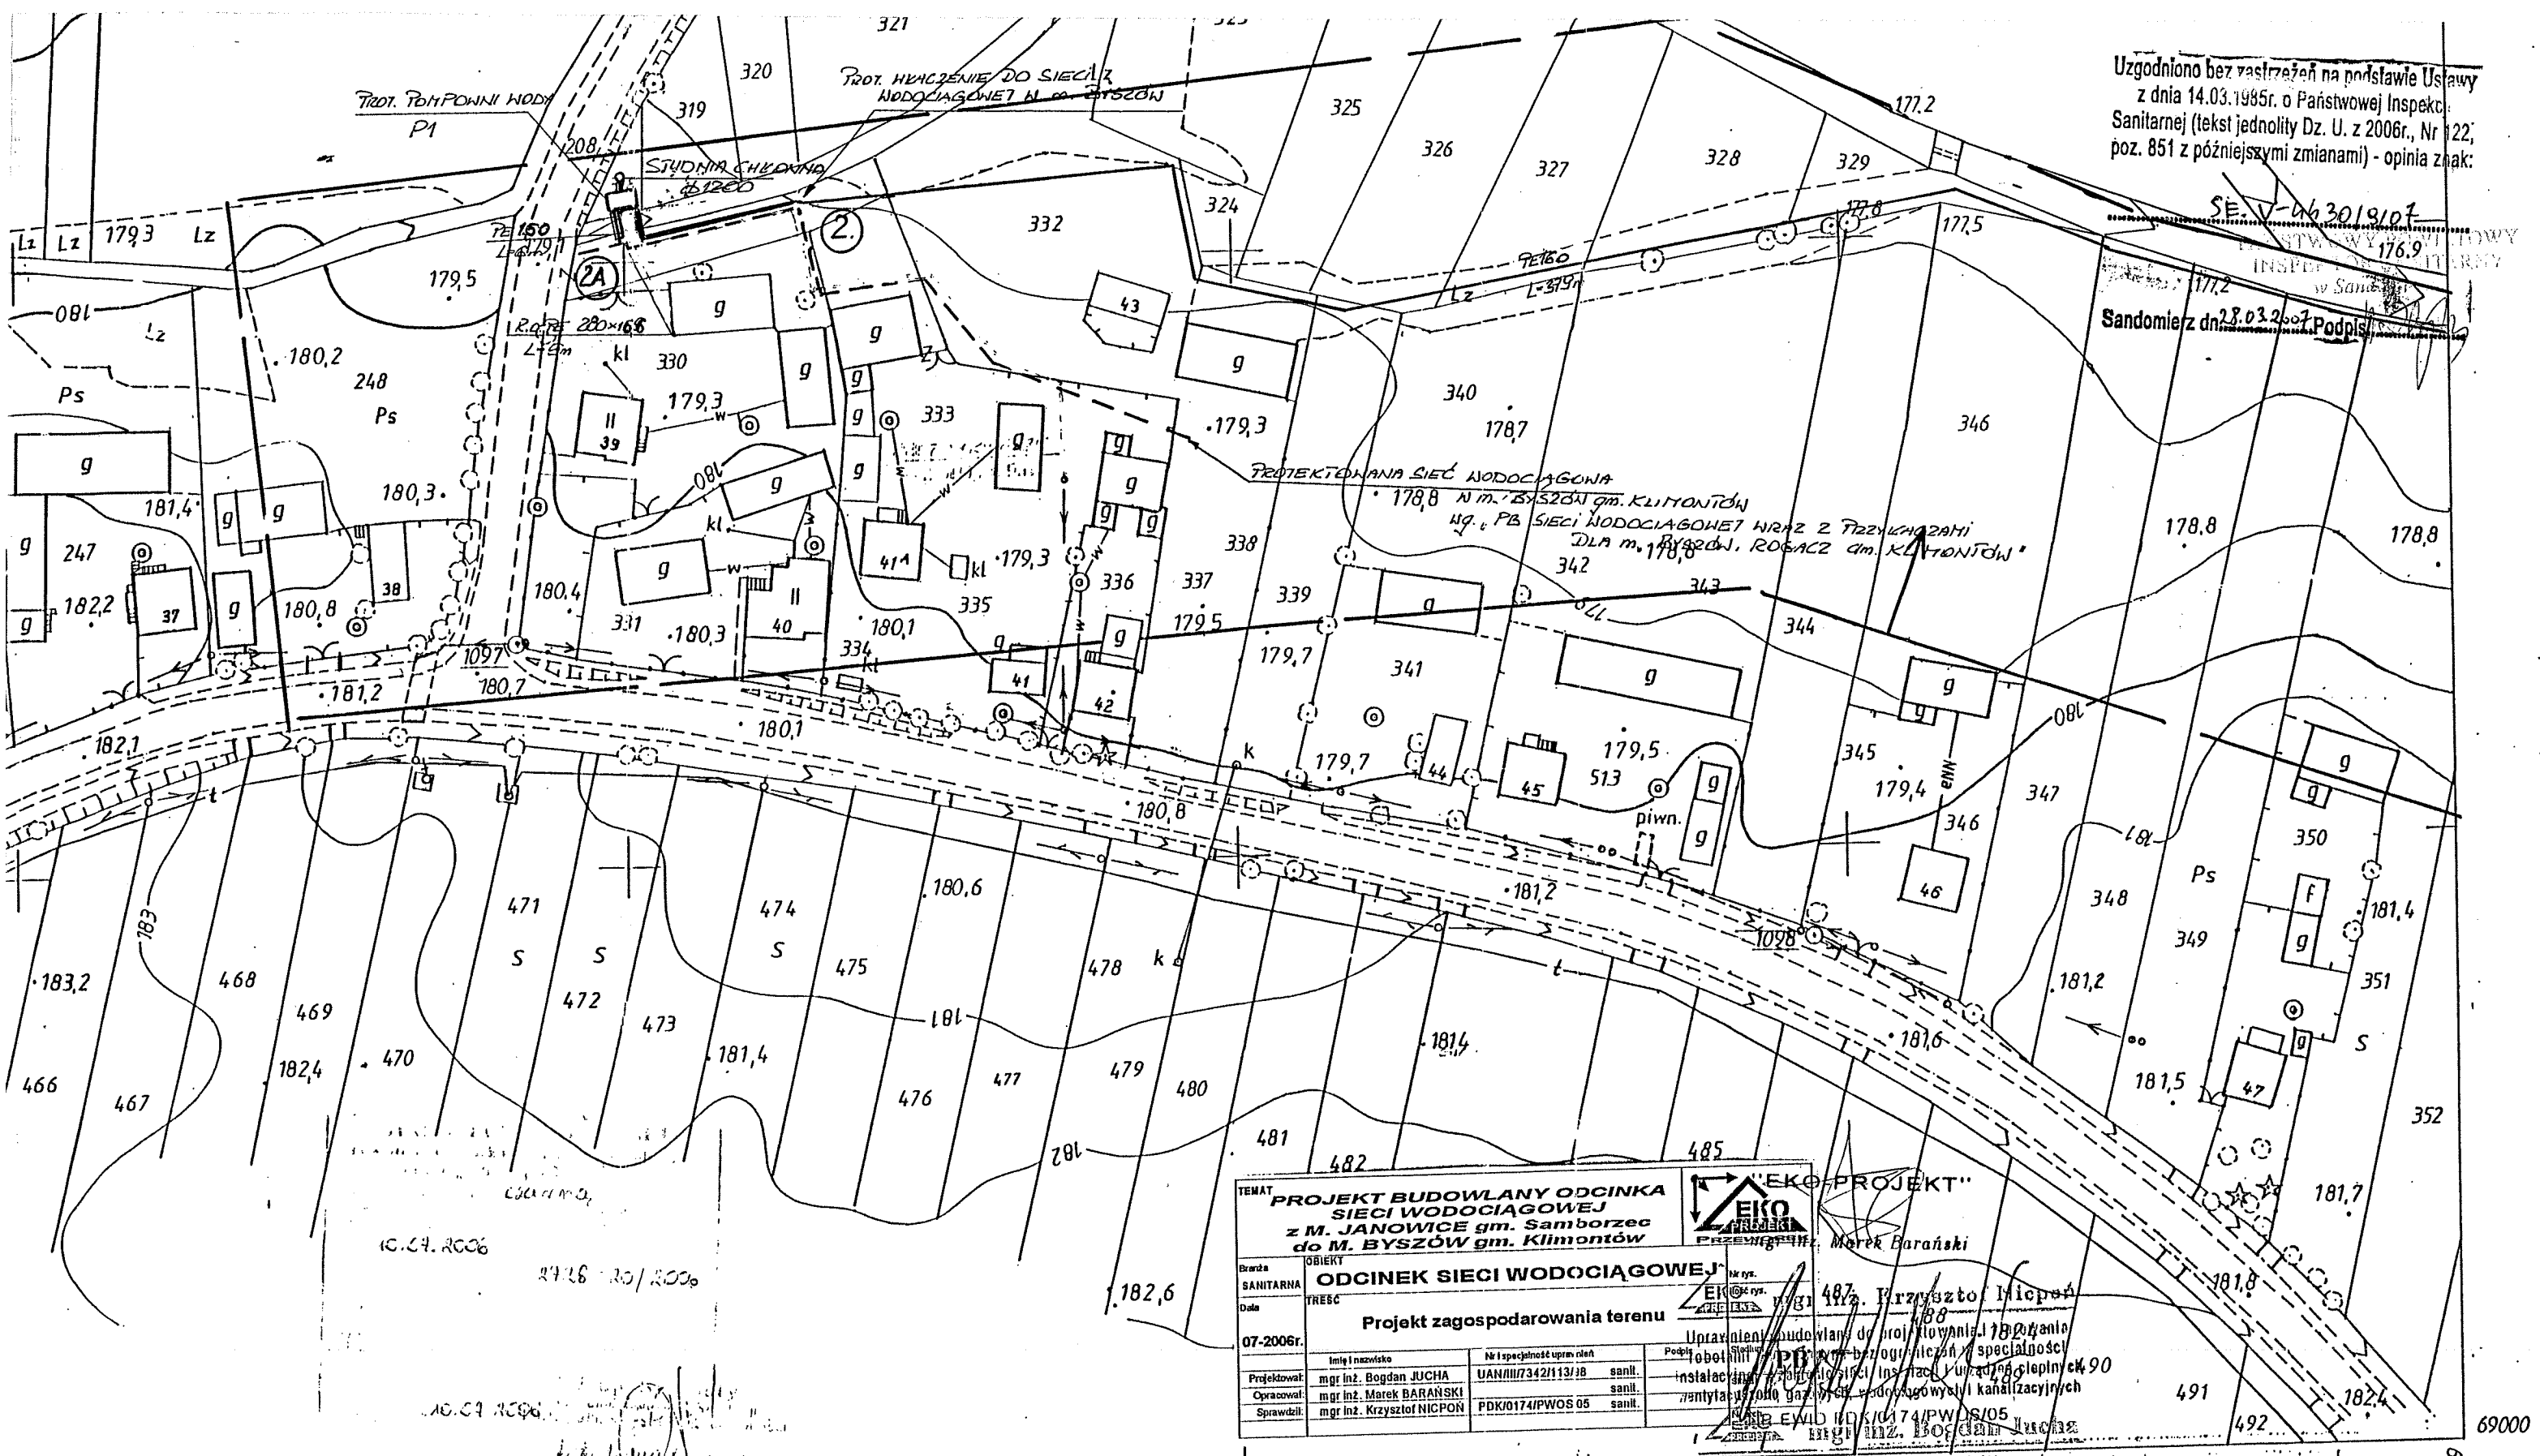

TEMAT: **PROJEKT BUDOWLANY ODCINKA SIECI WODOCIAGOWEJ z M. JANOWICE gm. Samborzec do M. BYSZÓW gm. Klimontów**

OBIEKT: **ODCINEK SIECI WODOCIAGOWEJ**

WZROST: **Projekt zagospodarowania terenu**

07-2006r.

Imię i nazwisko	Nr i specjalność uprawnień	Podpis
mgr inż. Bogdan JUHA	UAN/III/7342/113/98 sanil.	
mgr inż. Marek BARAŃSKI	sanil.	
mgr inż. Krzysztof NIPON	PDK0174/PWOS 05 sanil.	

Uprawnienia budowlane do projektowania i kierowania robotami budowlanymi i nadzoru nad ich wykonaniem w zakresie: instalacji wodociągowej, kanalizacji sanitarnej, ciepłej i zimnej, wentylacji mechanicznej i gazowej.

Nr EW: UAN/III/7342/113/98

Gm. KLIMONTÓW woj. tarnobrzskie
l.w. Byszów

2663-1/93

7.11.93

Obg. 7.11.93

4.1