

Data	Inwestor	Skala	Rysunek	Arkusz Nr 1
Kwiecień 2010	Gmina Klimontów	1:25000	Nr 1	

**Przebudowa drogi nr 436 w miejscowości Goźlice**  
**Plan sytuacyjny**


Wykonał:  
 mgr Henryk Kobryń Nr upr. 54 Tgb/86



Klimontów 1,75 Gm. I  
 Tenczynopol  
 Adamczowice  
 Przybysławice 0,23  
 Przybysławice 190,8  
 Klimontów 221,3  
 204,4  
 208,9

# PRZĘCZÓJ NORMALNY SKALA 1:50

Przebudowa drogi nr 436 w miejscowości Goźlice  
km 0+000 do km 0+275

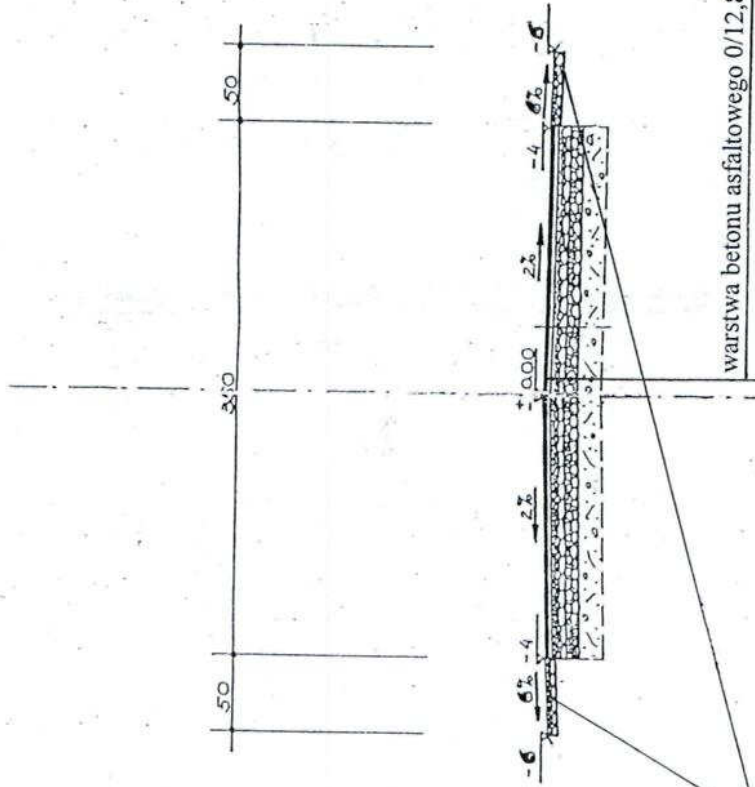

uzupełnienie poboczy  
materiałem kamiennym śr 6cm


warstwa betonu asfaltowego 0/12,8 gr 4cm


wyrównanie podbudowy mieszanką mineraln-bit. śr 50kg/m<sup>2</sup>

wyrównanie podbudowy kruszywem łamanym śr 15 cm

istniejąca nawierzchnia ulepszona kruszywem łamanym


Data Kwiecień 2010	Investor Gmina Klimontów	Skala 1:50	Rysunek Nr 1	Arkusz Nr 1
Przebudowa drogi nr 436 w miejscowości Goźlice				
Przekrój normalny				
Wykonał: mgr Henryk Kobryn Nr upr. 54 Tgb/86				

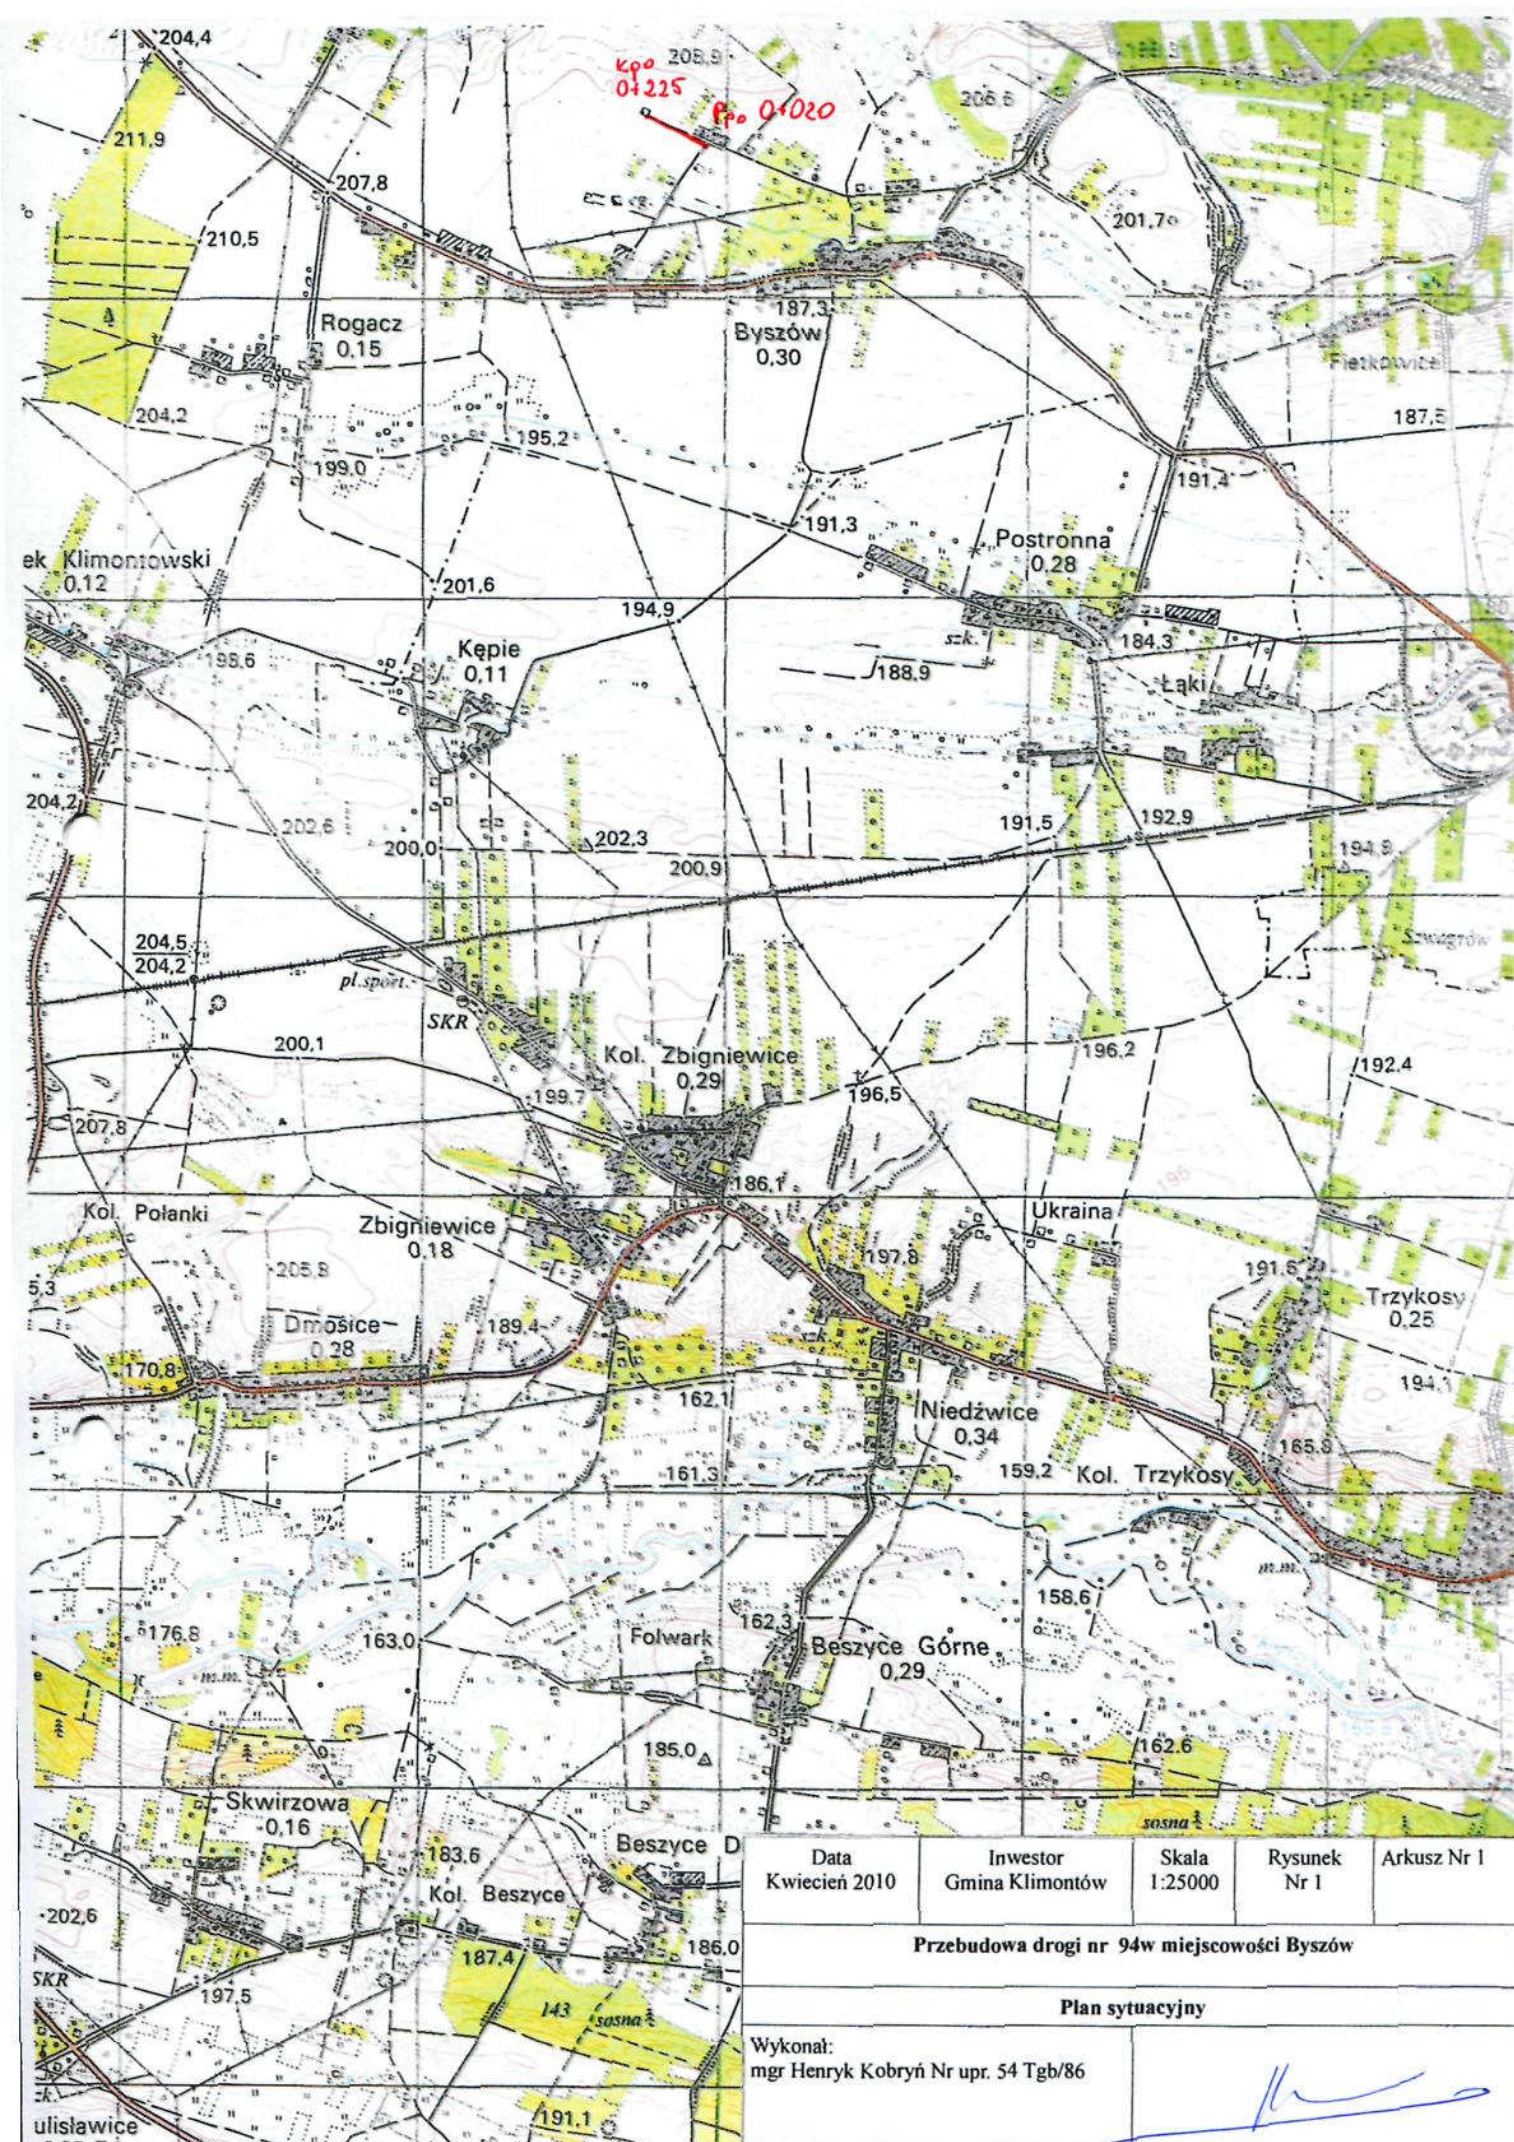


Data Kwiecień 2010	Inwestor Gmina Klimontów	Skala 1:25000	Rysunek Nr 1	Arkusz Nr 1
<b>Przebudowa drogi nr 94w miejscowości Byszów</b>				
<b>Plan sytuacyjny</b>				
Wykonał: mgr Henryk Kobryń Nr upr. 54 Tgb/86				

# PRZEKRÓJ NORMALNY SKALA 1:50

Przebudowa drogi nr 94 w miejscowości Byszów wieś  
km 0+020 do km 0+220

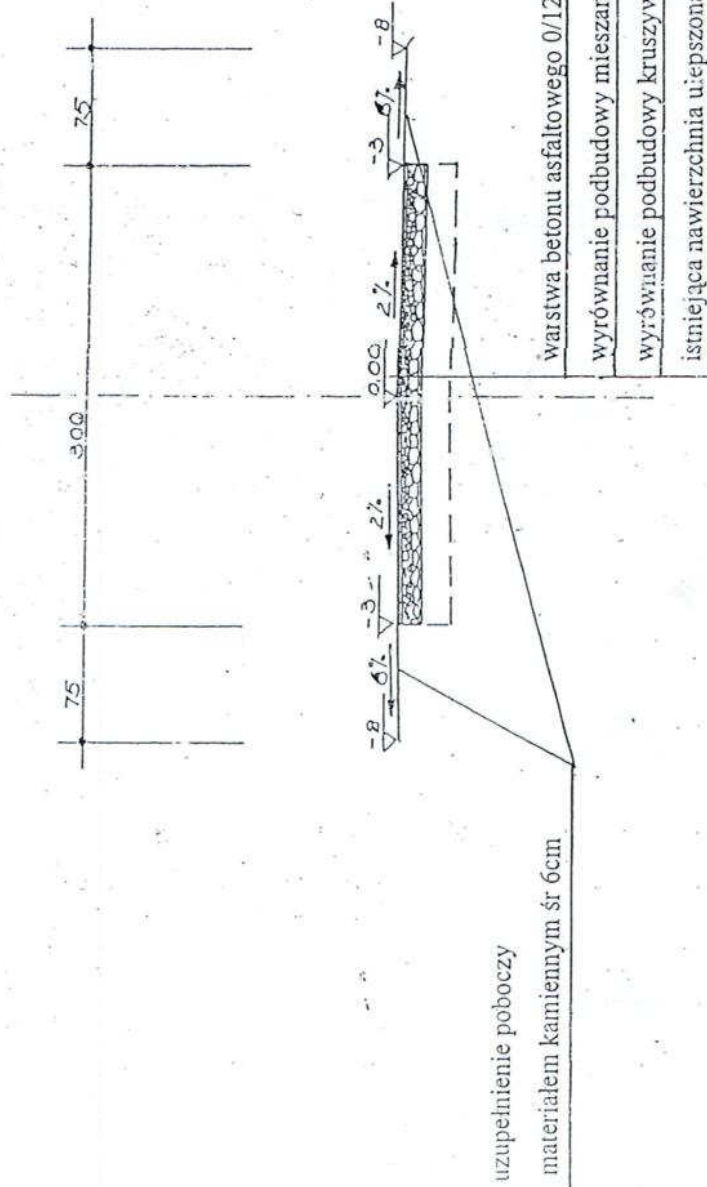

Data Kwiecień 2010	Investor Gmina Klimontów	Skala 1:50	Rysunek Nr 1	Arkusz Nr 1
Przebudowa drogi nr 94 w miejscowości Byszów				
Przekrój normalny				
Wykonat: mgr Henryk Kobryń Nr upr. 54 Tgb/86				

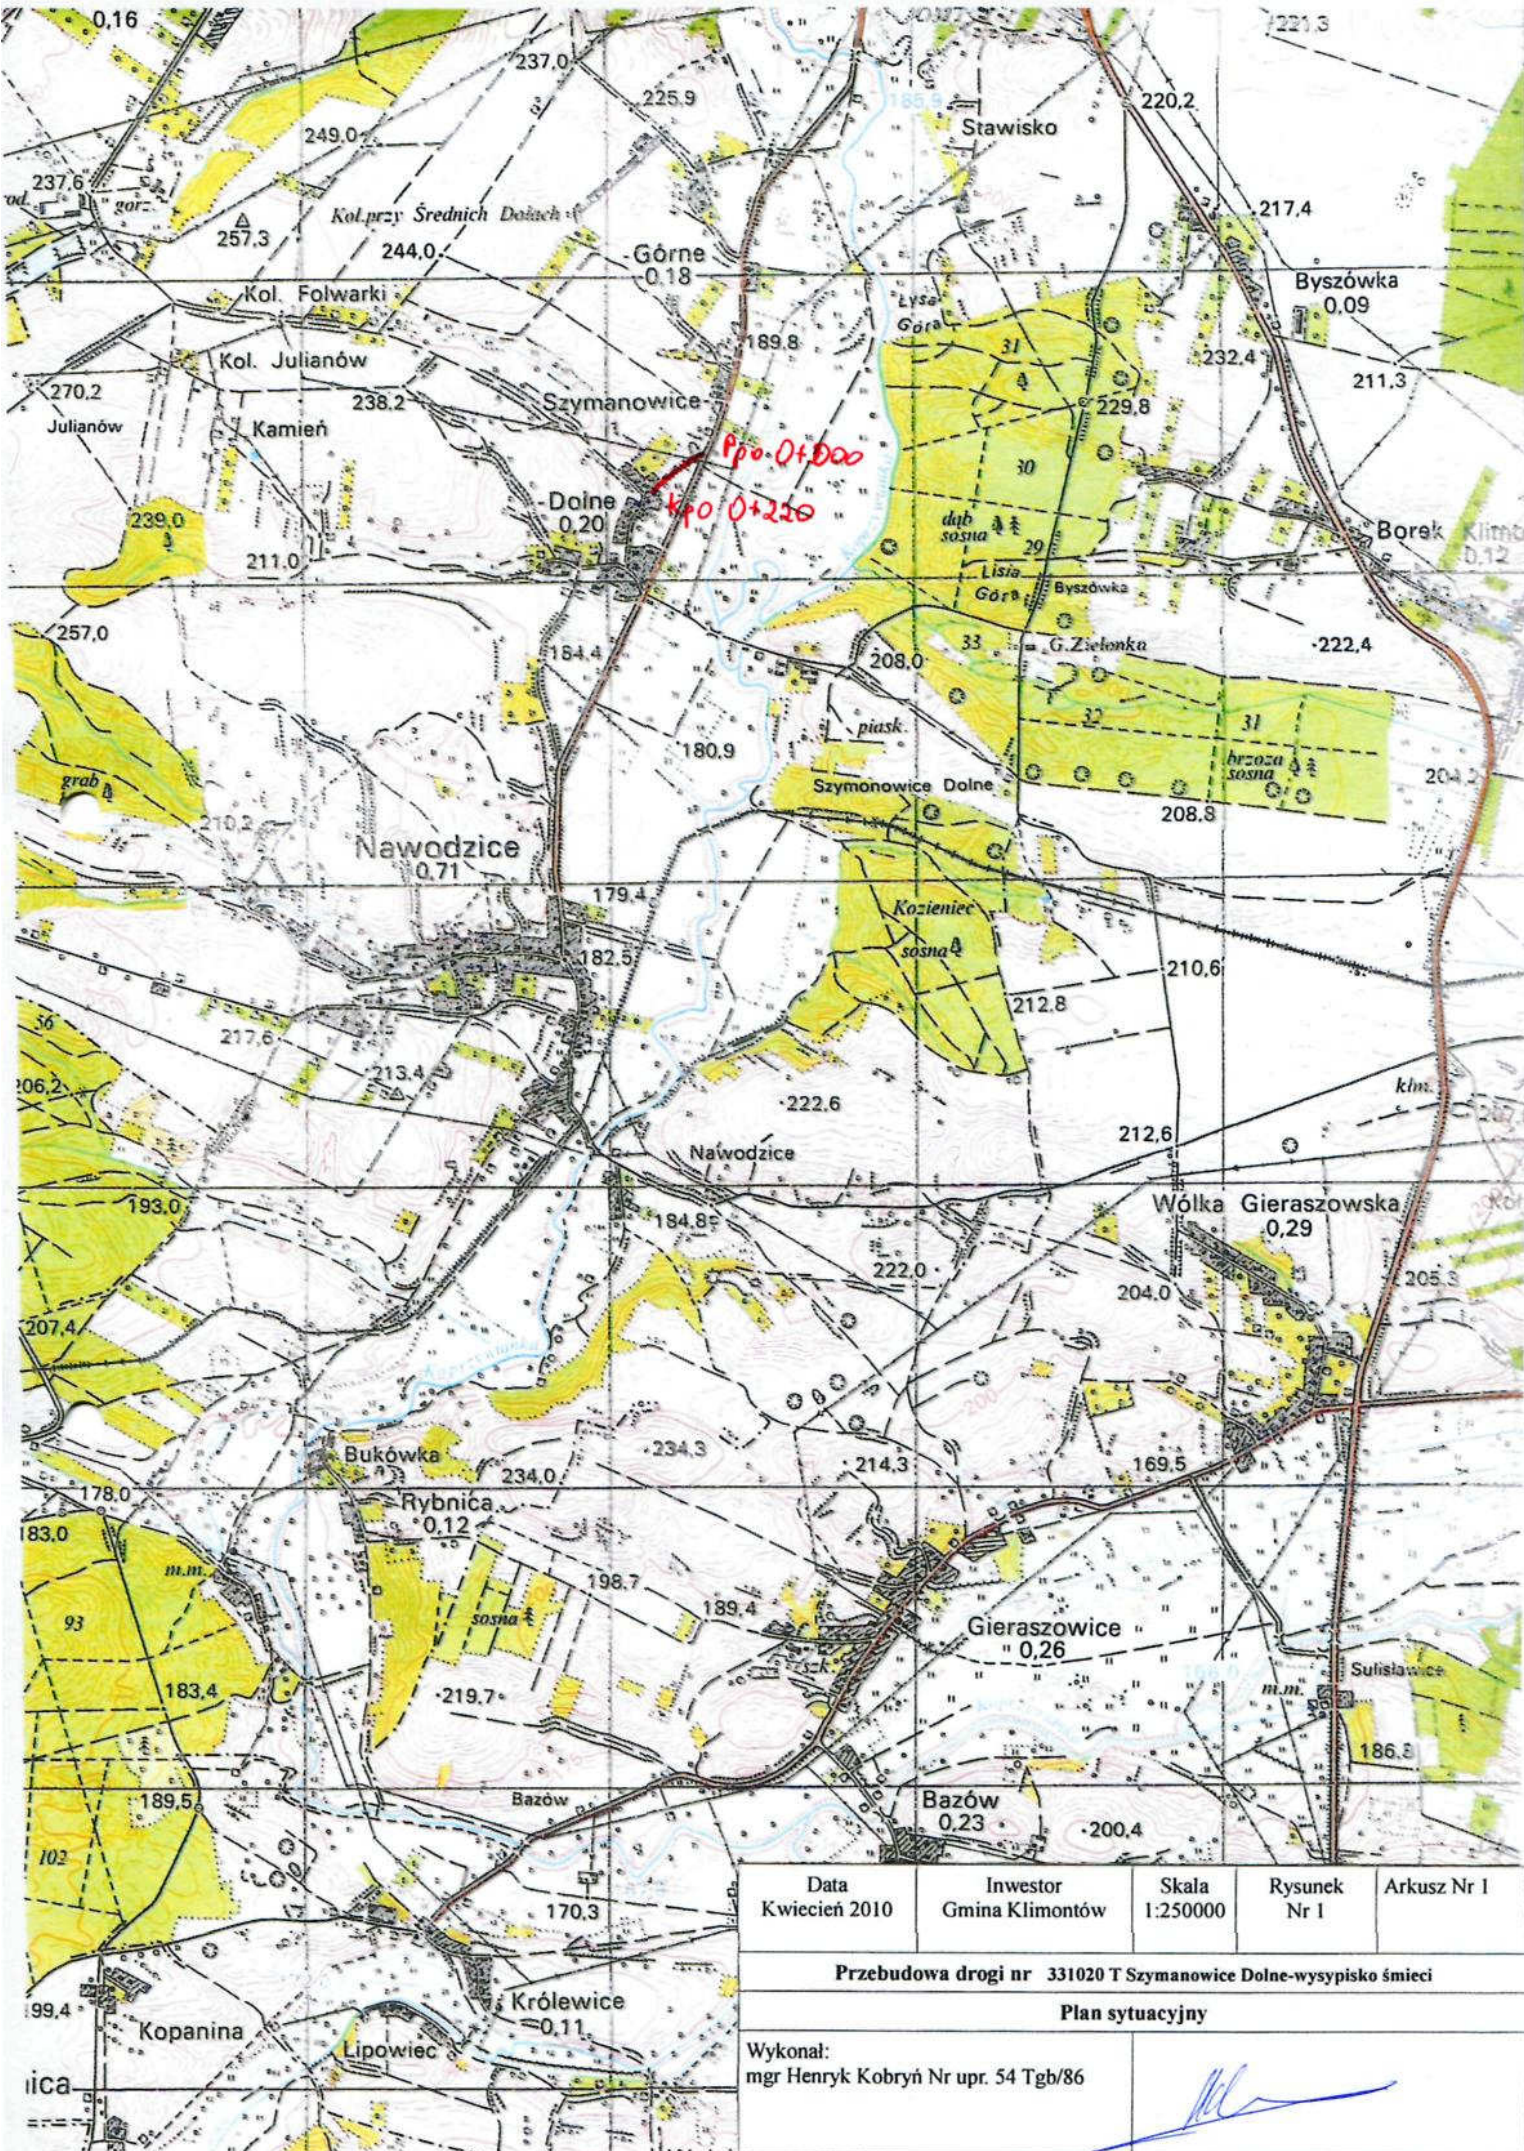


Data Kwiecień 2010	Inwestor Gmina Klimontów	Skala 1:250000	Rysunek Nr 1	Arkusz Nr 1
-----------------------	-----------------------------	-------------------	-----------------	-------------

**Przebudowa drogi nr 331020 T Szymanowice Dolne-wyspisko śmieci**  
**Plan sytuacyjny**

Wykonał:  
mgr Henryk Kobryń Nr upr. 54 Tgb/86




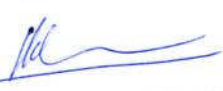


Data Kwiecień 2010	Inwestor Gmina Klimontów	Skala 1:5000	Rysunek Nr 1	Arkusz Nr 2
<b>Przebudowa drogi nr 331020 T Szymanowice Dolne-wysypisko śmieci</b>				
<b>Mapa ewidencyjna gruntu</b>				
Wykonał: mgr Henryk Kobryń Nr upr. 54 Tgb/86				

# PRZ. PRÓJ NORMALNY SKALA 1:50

Przebudowa drogi nr 331020 T Szymanowice Dolne-wysypisko śmieci  
km 0+000 do km 0+220

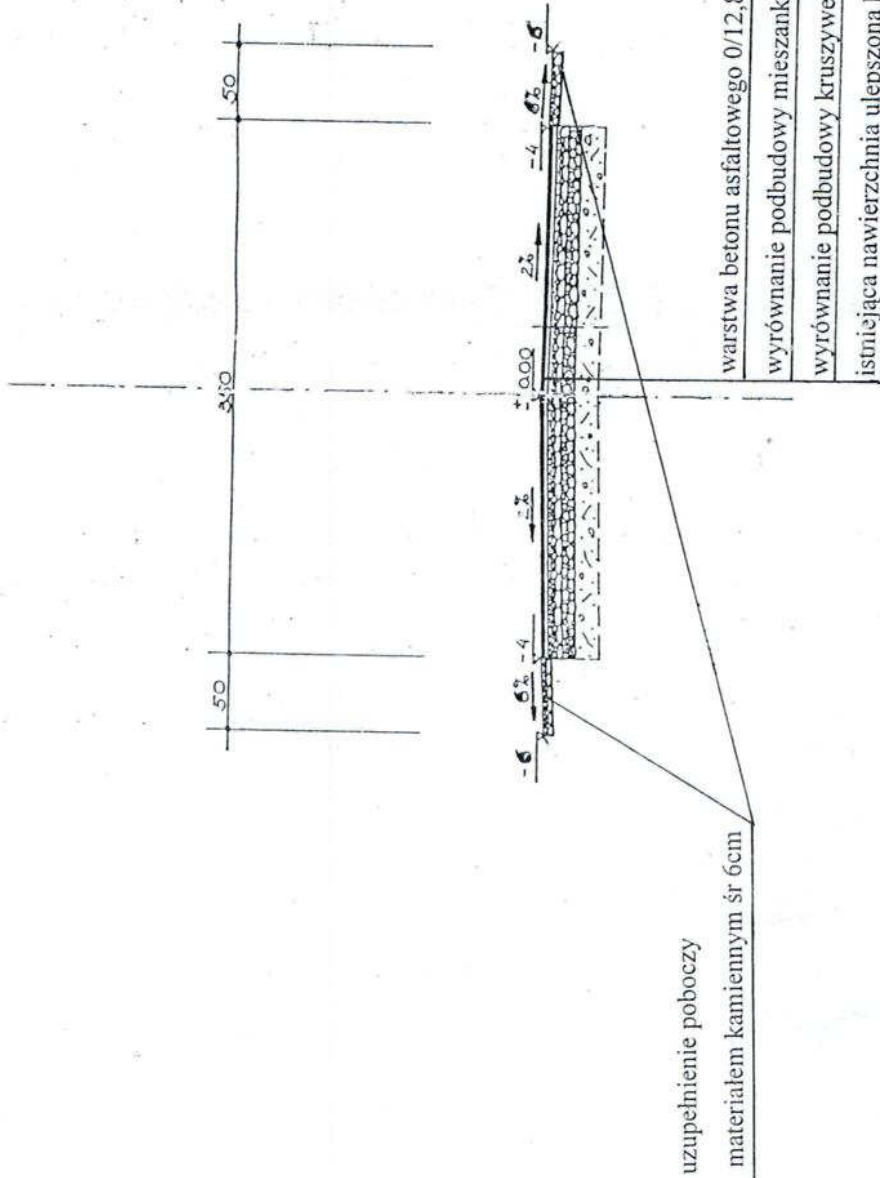


Data Kwiecień 2010	Inwestor Gmina Klimontów	Skala 1:50	Rysunek Nr 1	Arkusz Nr 1
Przebudowa drogi nr 331020 T Szymanowice Dolne-wysypisko śmieci				
Przekrój normalny				
Wykonał: mgr Henryk Kobryn Nr upr. 54 Tgb/86				

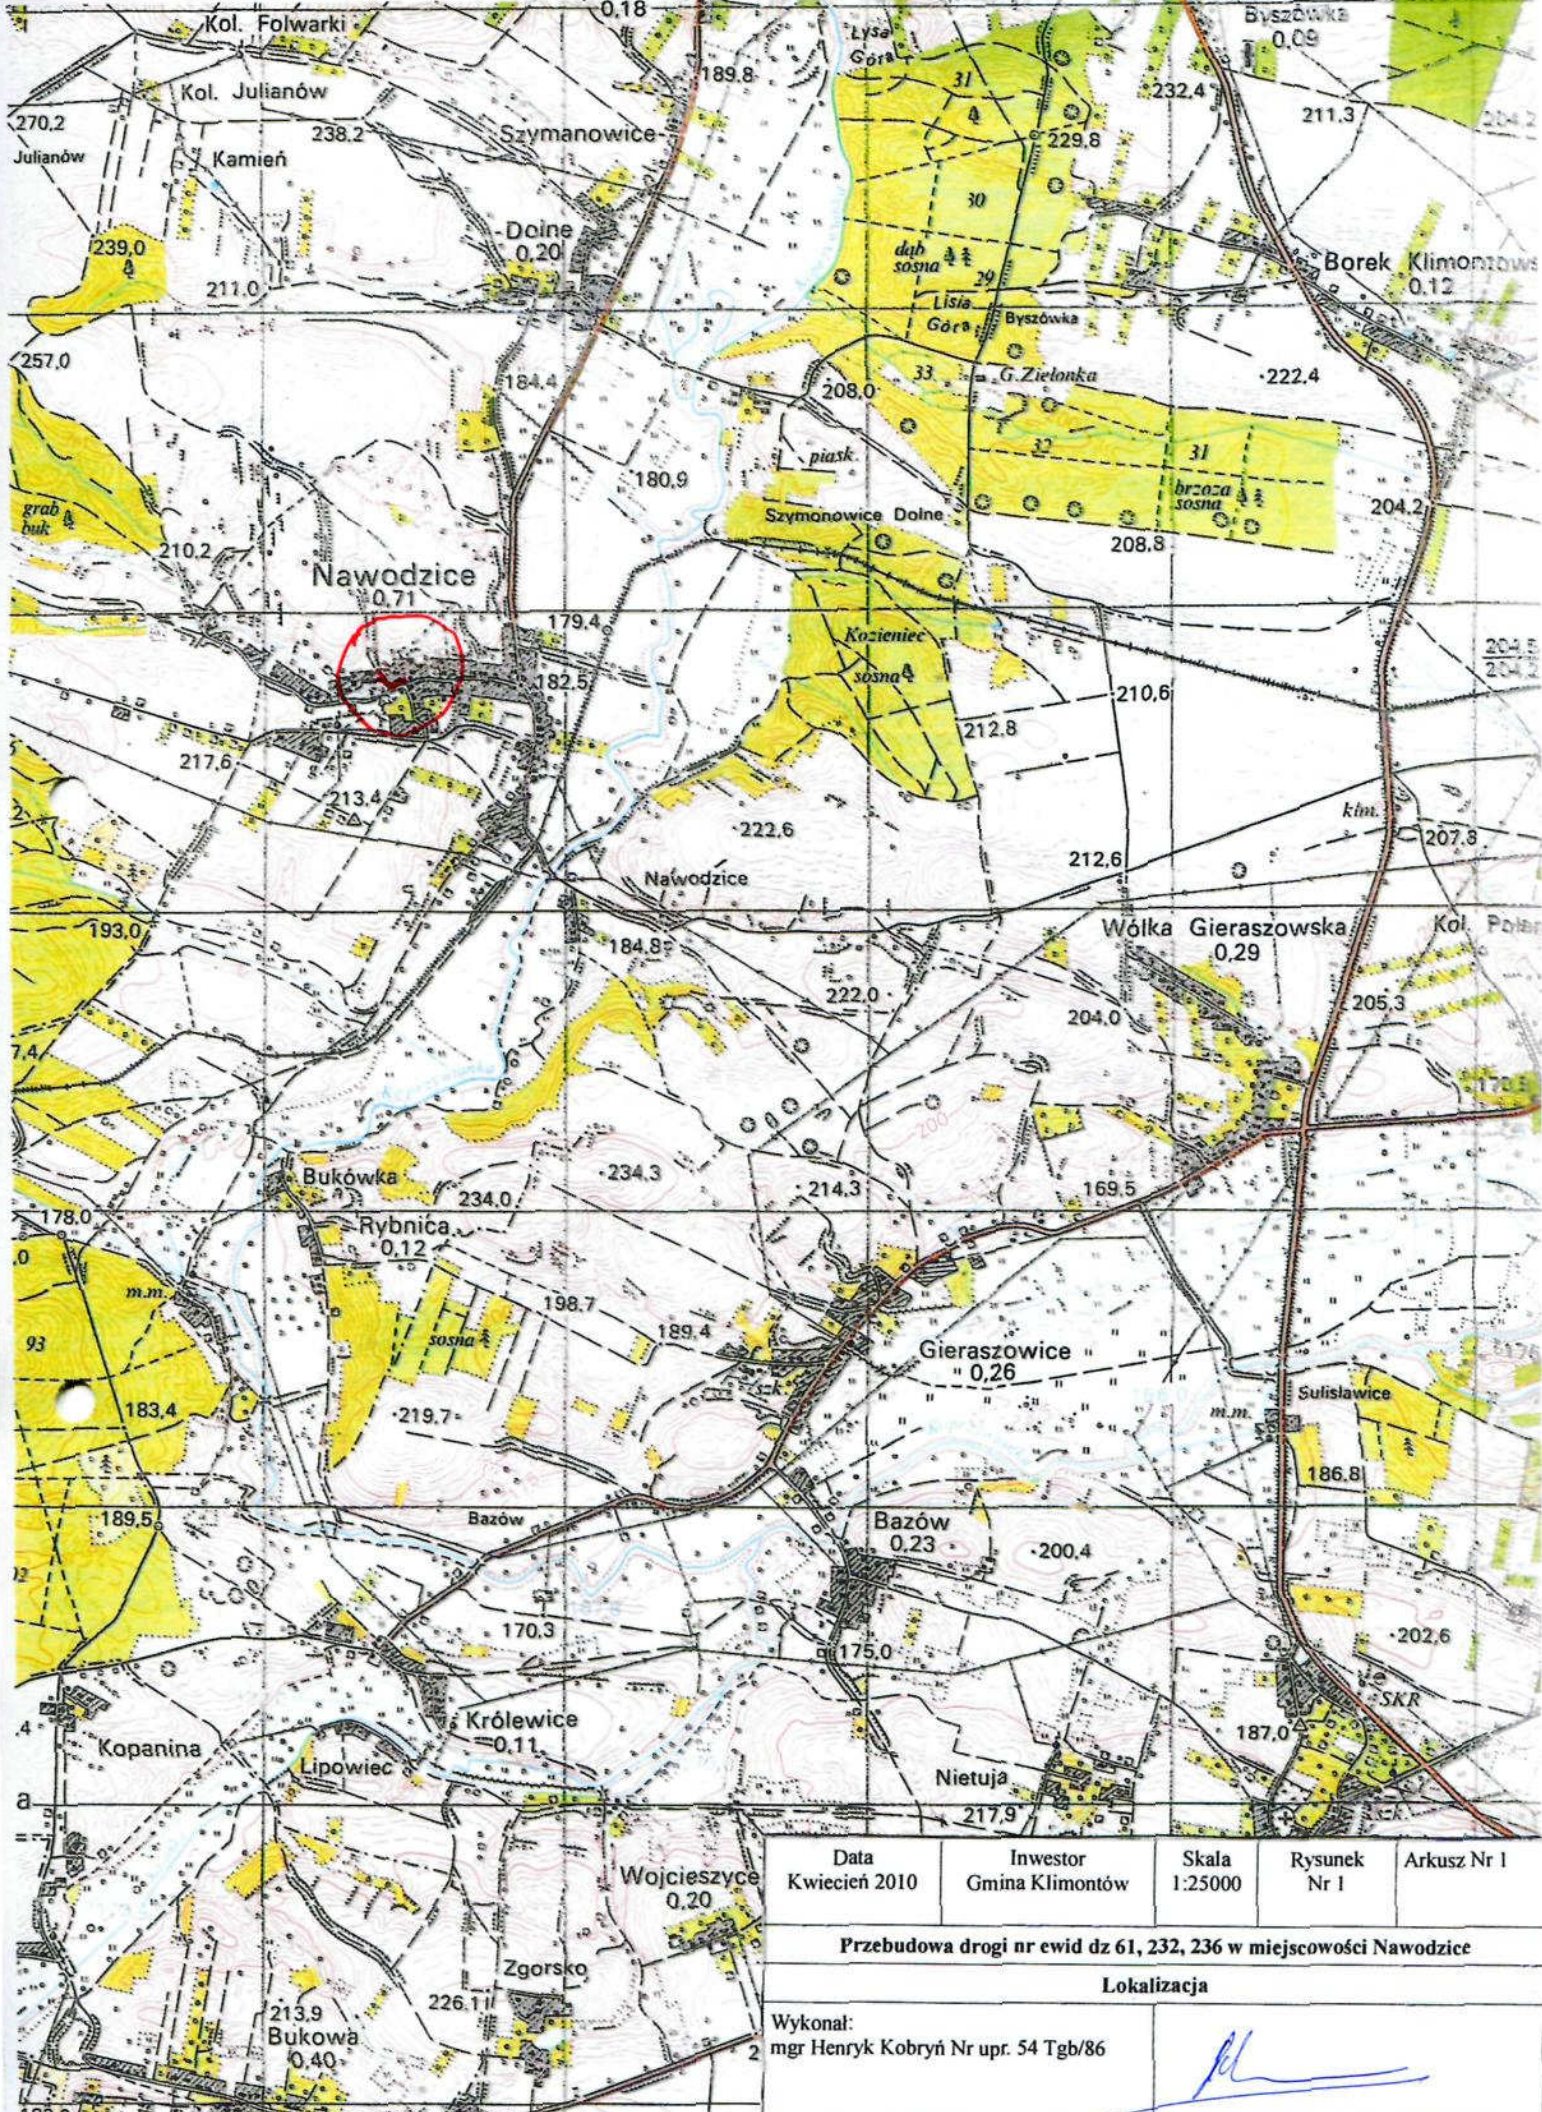

Data Kwiecien 2010	Inwestor Gmina Klimontów	Skala 1:25000	Rysunek Nr I	Arkusz Nr I
<b>Przebudowa drogi nr ewid dz 61, 232, 236 w miejscowości Nawodzice</b>				
<b>Lokalizacja</b>				
Wykonał: mgr Henryk Kobryń Nr upr. 54 Tgb/86				



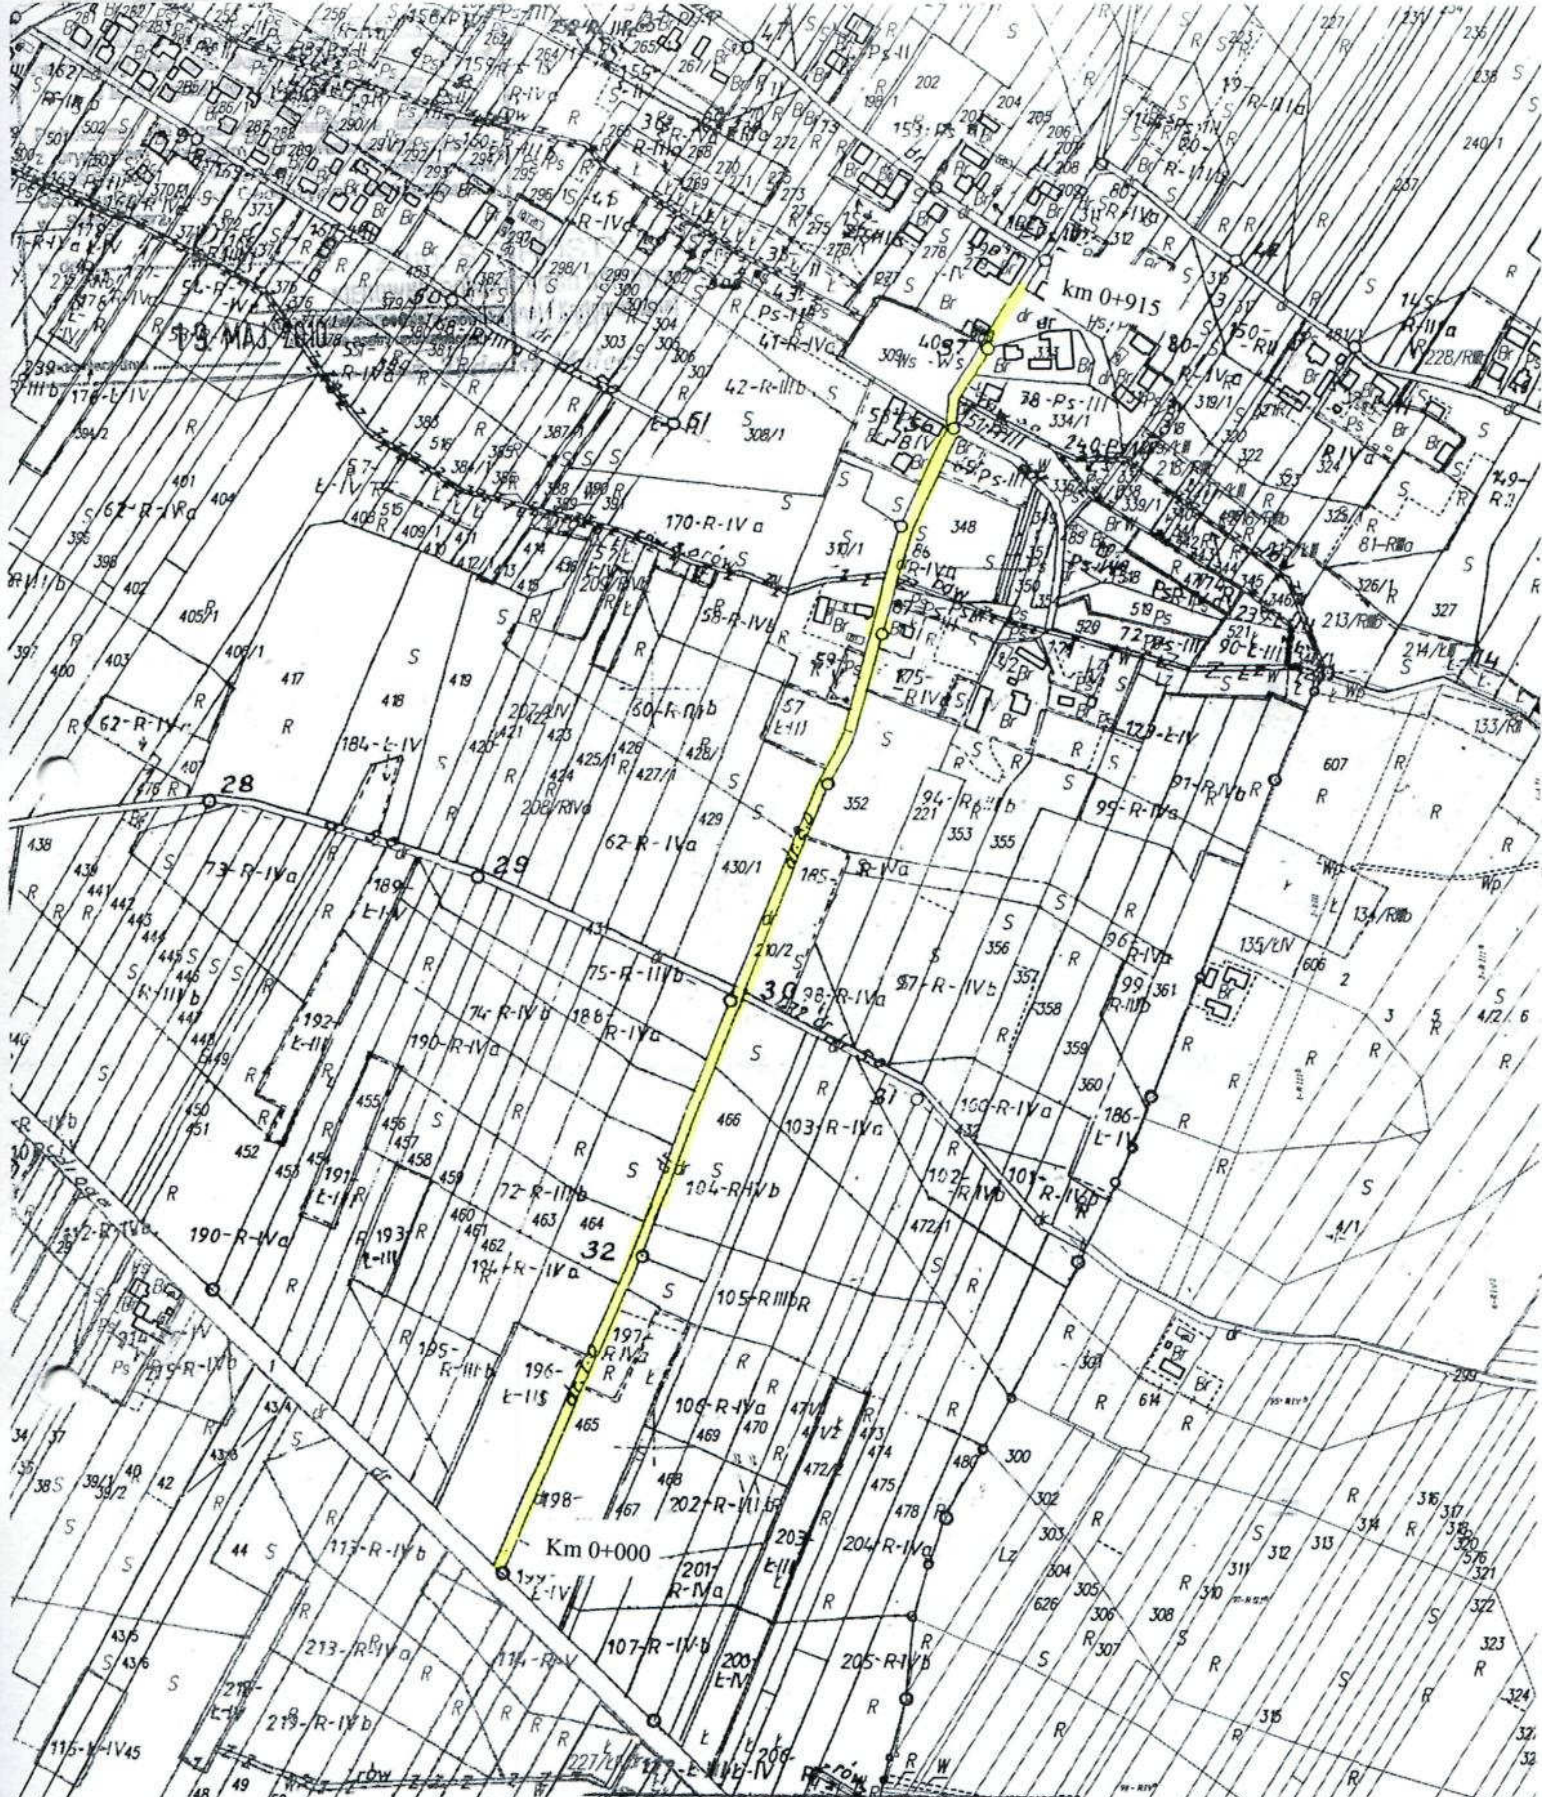

**KOPIA**  
**MAPA EWIDENCYJNA**  
 Skala 1:5000  
 Województwo ; świętokrzyskie  
 Powiat ; sandomierski  
 Gmina ; Klimontów  
 Adamciszewo  
 Sporządził: Tadeusz Małec, dnia 2010.05.19


**STAROSTA SANDOMIERSKI**  
 Powiatowy Ośrodek Dokumentacji i Geodezji

Data Kwiecień 2010	Investor Gmina Klimontów	Skala 1:5000	Rysunek Nr 1	Arkusz Nr 1
Przebudowa drogi nr ewid. 210/2 w miejscowości Adamciszewo				
Lokalizacja mapa ewidencyjna gruntów				
Wykonał: mgr Henryk Kobryń Nr upr. 54 Tgb/86				

*[Handwritten signature in blue ink]*

# PRZEKRÓJ NORMALNY SKALA 1:50

Przebudowa drogi nr 210/2 w miejscowości Adamczowice  
km 0+000 do km 0+915

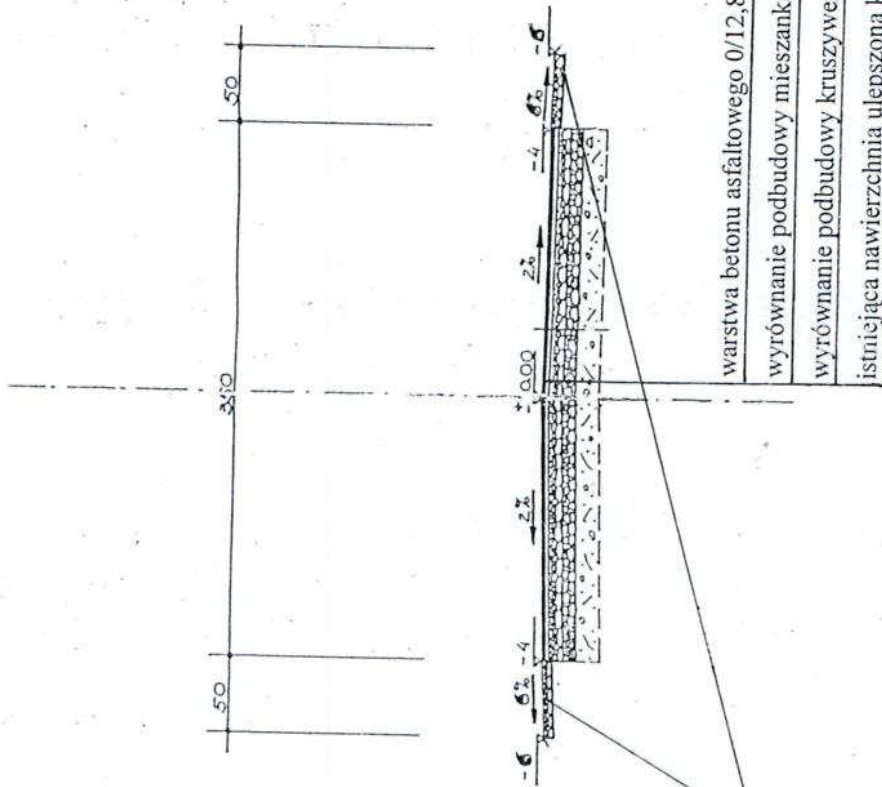

uzupełnienie poboczy  
materiałem kamiennym śr 6cm

warstwa betonu asfaltowego 0/12,8 gr 4cm  
wyrównanie podbudowy mieszanką mineraln-bit. śr 50kg/m<sup>2</sup>  
wyrównanie podbudowy kruszywem łamanym śr 15 cm  
istniejąca nawierzchnia ulepszona kruszywem łamanym

Data Kwiecień 2010	Inwestor Gmina Klimontów	Skala 1:50	Rysunek Nr 1	Arkusze Nr 1
Przebudowa drogi nr ewid. 210/2 w miejscowości Adamczowice				
Przekrój normalny				
Wykonał: mgr Henryk Kobryn Nr upr. 54 Tgb/86				

Lokalizacja drogi nr ewid. dz 83 w miejscowości  
Przybysławice


skala 1:10 000



*[Handwritten signature]*

# Przekrój normalny skala 1:50

Droga nr ewid dz 83 w miejscowości Przybyśławice  
od km 0+000 do km 0+380

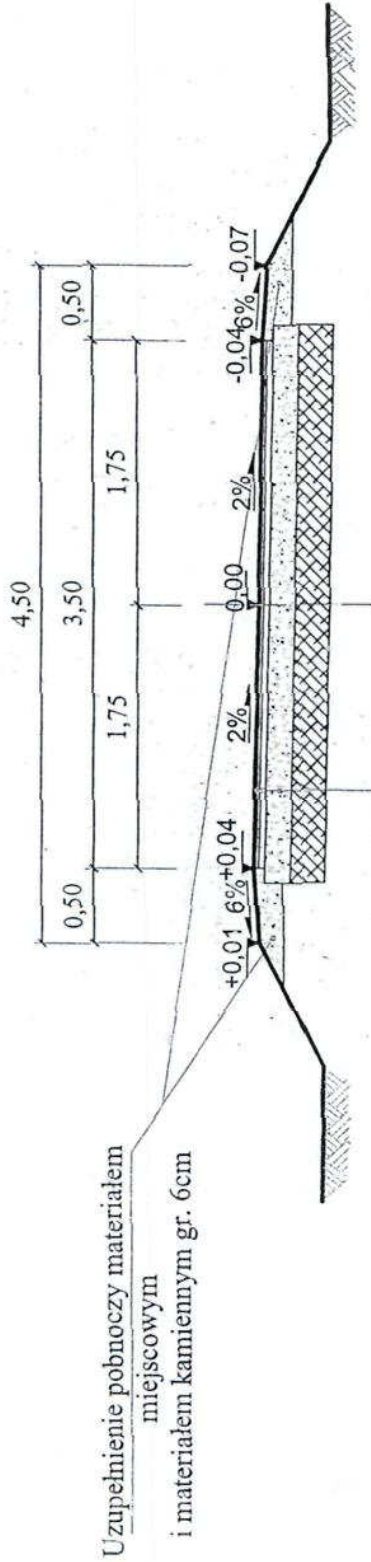


W-wa ścieralna z betonu asfaltowego 0/12,8 gr.4cm; szer. 3,50m

W-wa profilująca z betonu asfaltowego 50kg/m<sup>2</sup>; szer. 3,50m


W-wa wyrównania podbudowy z kruszywem łamanym gr. śr. 15cm/m<sup>2</sup>; szer.3,70m

Istniejąca nawierzchnia utwardzona materiałem kamiennym adaptowana jako dolna warstwa podbudowy


Data Kwiecień 2010	Inwestor Gmina Klimontów	Skala 1:50	Rysunek Nr 2	Arkusz Nr 1
Przebudowa drogi nr ewid. dz 83w miejscowości Przybyśławice				
<b>PRZEKRÓJ NORMALNY</b>				
Wykonał:				




Data	Investor	Skala	Rysunek	Arkusze Nr 1
Kwiecień 2010	Gmina Klimontów	1:25000	Nr 1	
Przebudowa drogi nr ewid. 67 w miejscowości Pląckowice				
Lokalizacja				
Wykonał:				
mgr Henryk Kobryń Nr upr. 54				
Tgb/86				

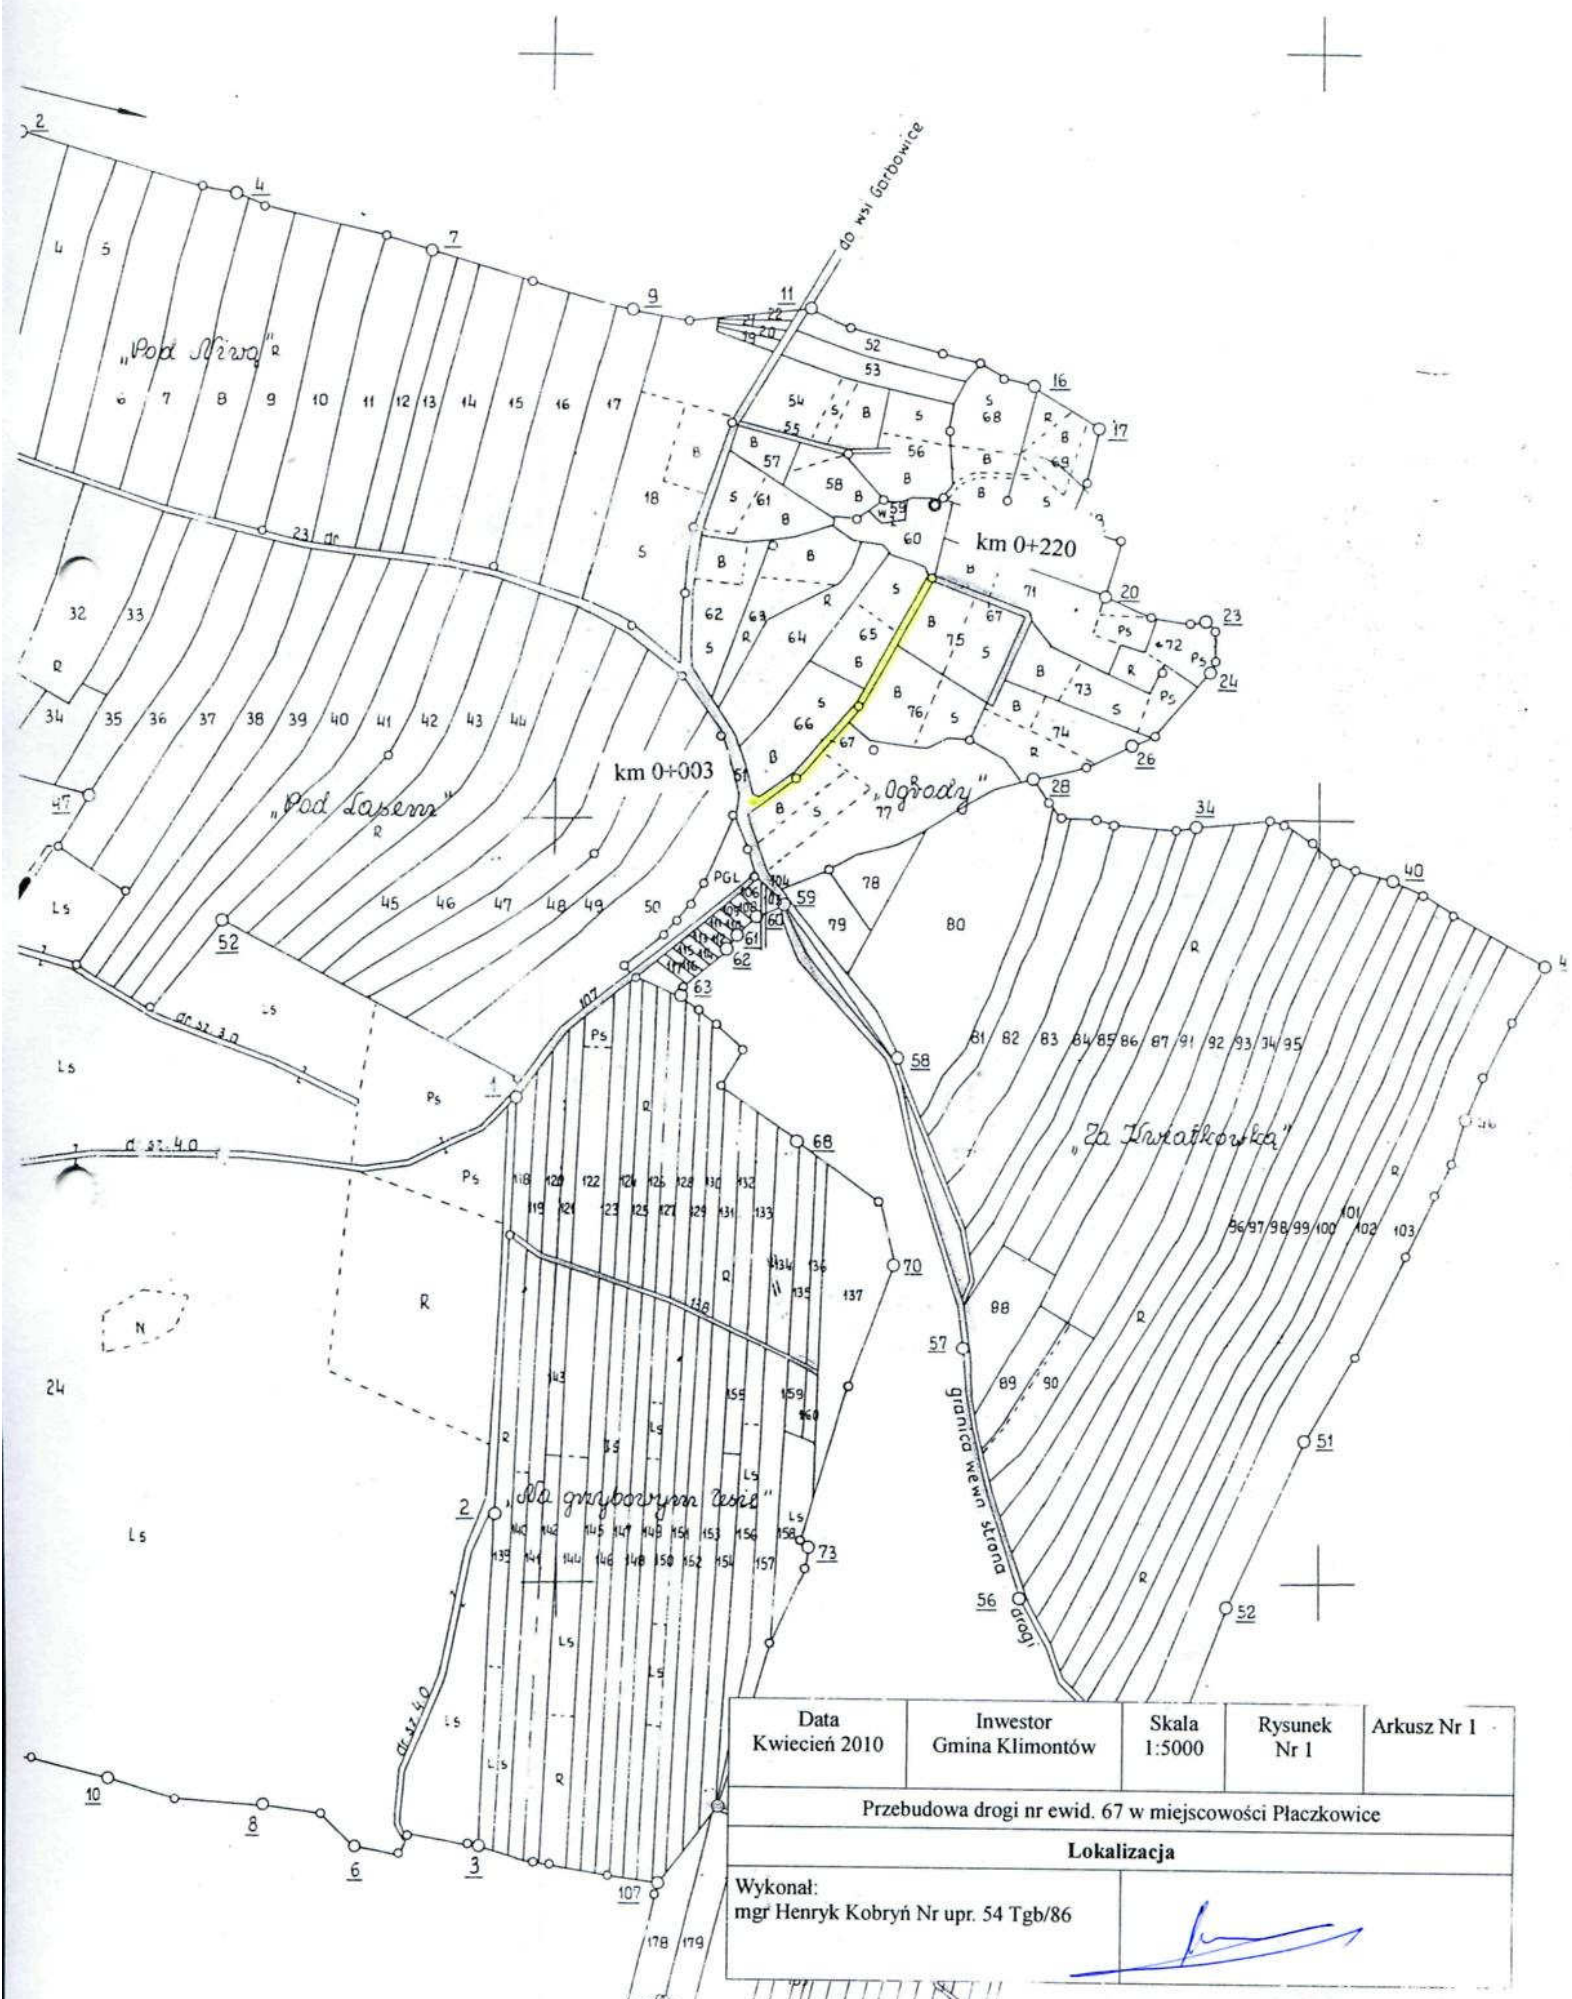

Data Kwiecień 2010	Inwestor Gmina Klimontów	Skala 1:5000	Rysunek Nr 1	Arkusz Nr 1
Przebudowa drogi nr ewid. 67 w miejscowości Płaczkowie				
Lokalizacja				
Wykonał: mgr Henryk Kobryn Nr upr. 54 Tgb/86				

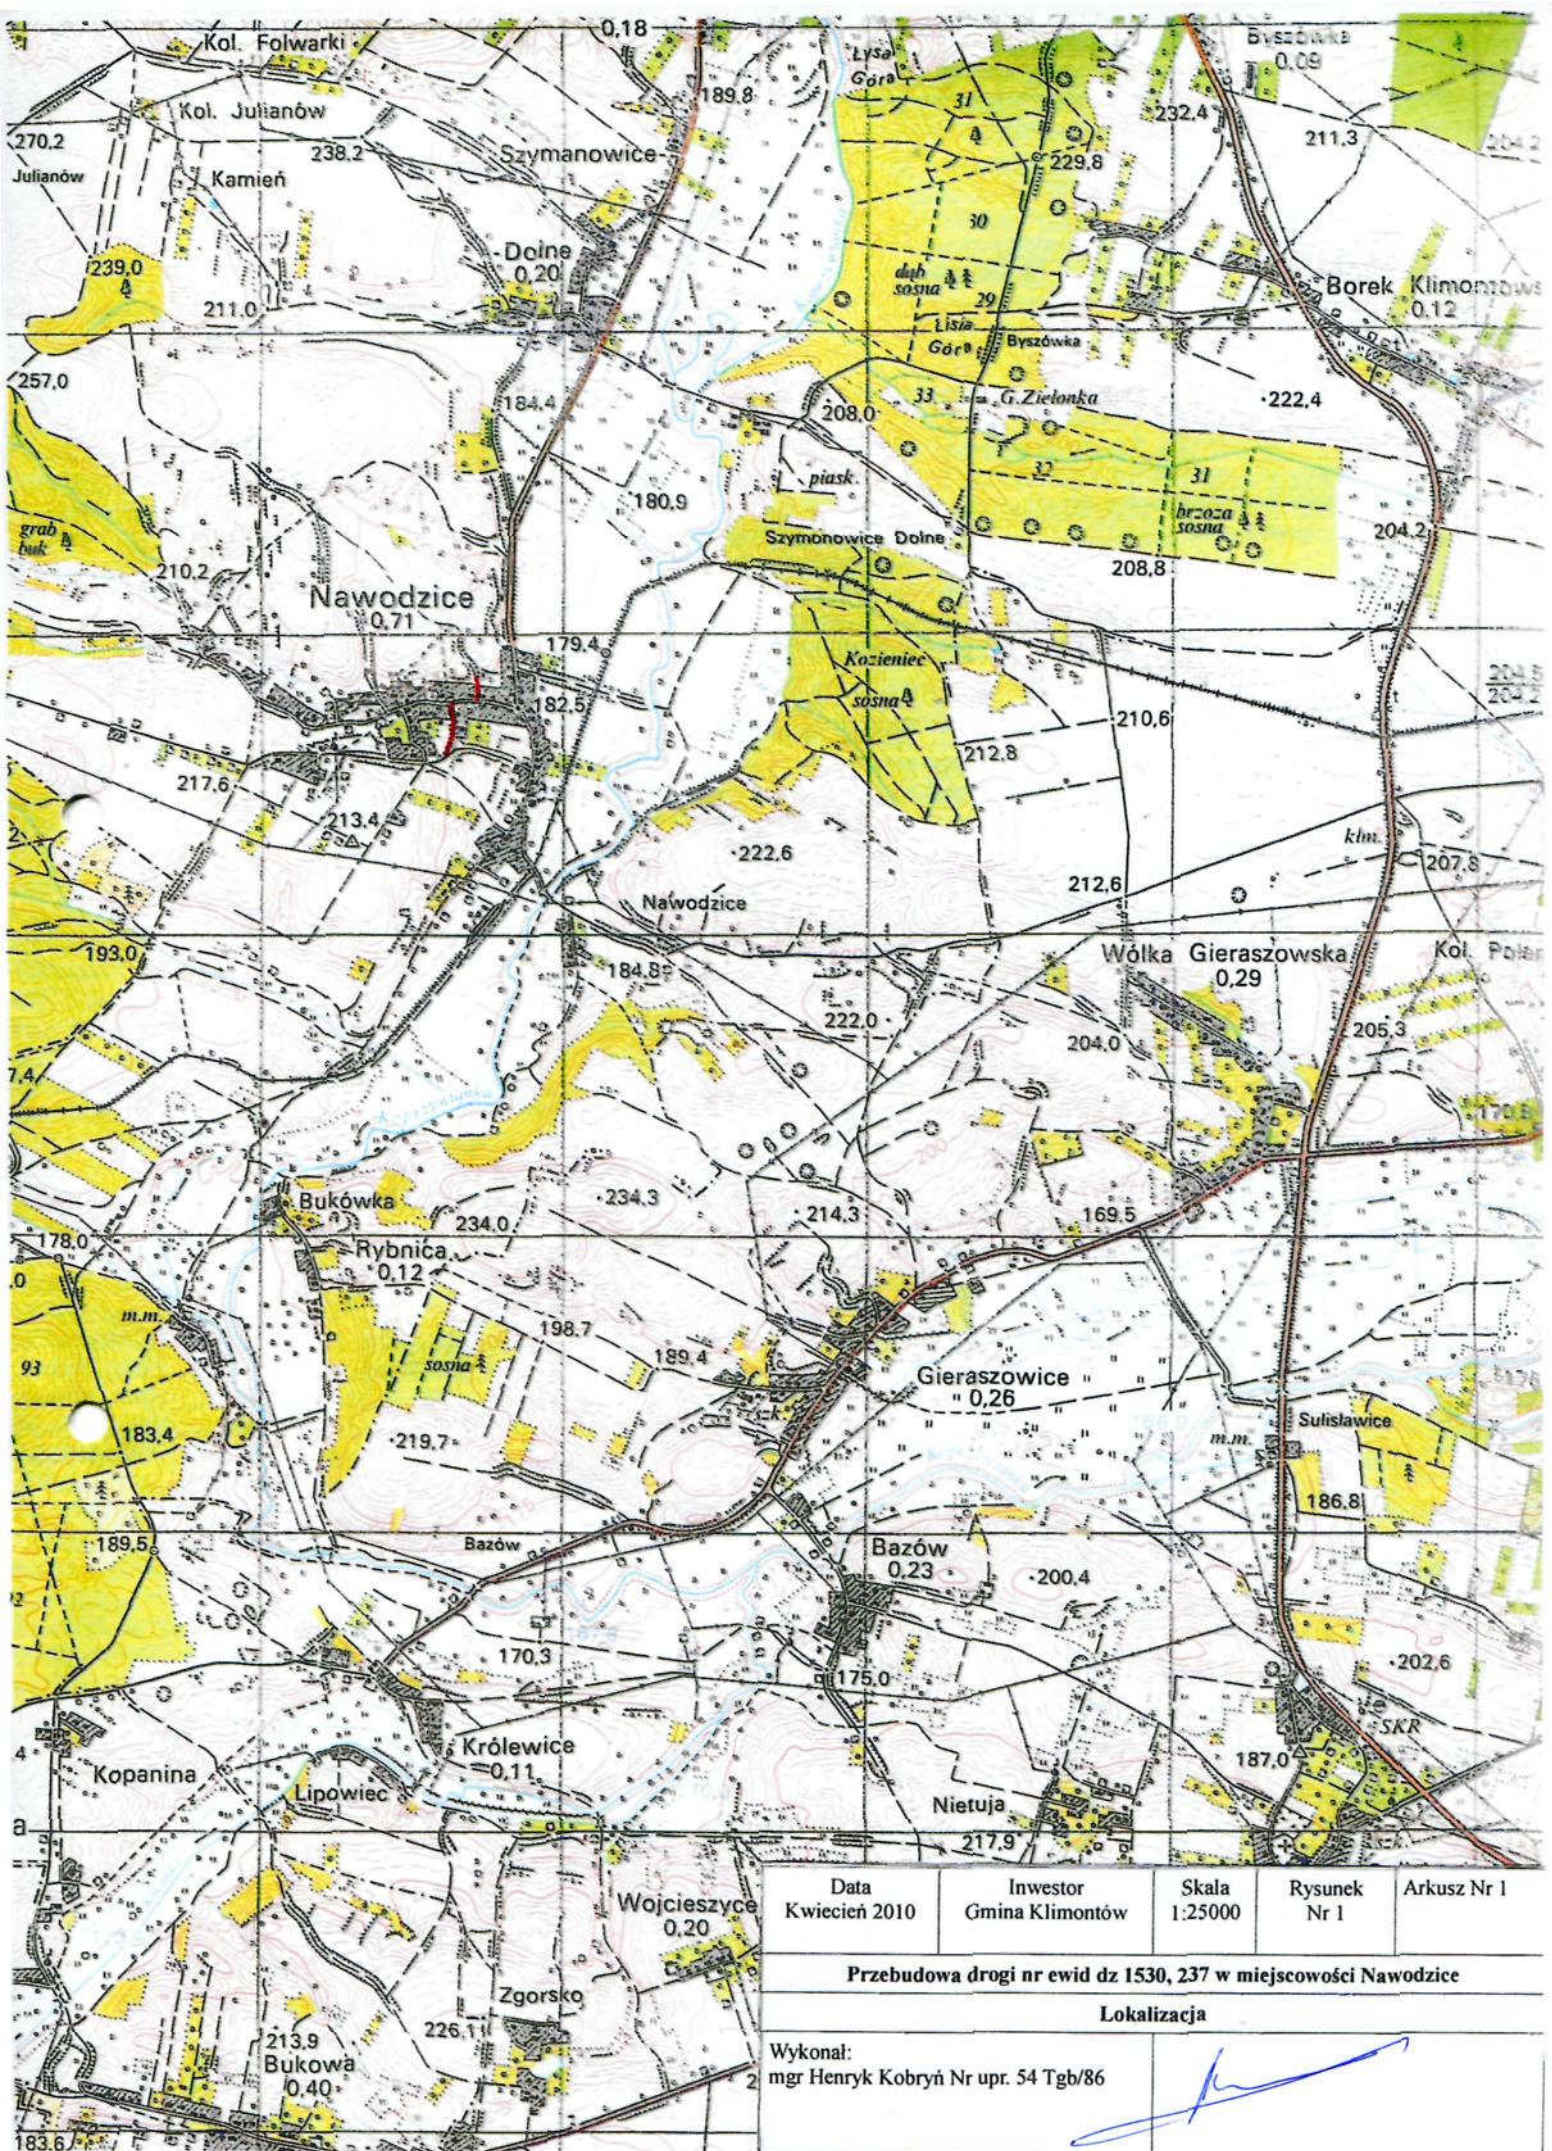

Data	Investor	Skala	Rysunek	Arkusz Nr 1
Kwiecień 2010	Gmina Klimontów	1:25000	Nr 1	
<b>Przebudowa drogi nr ewid. dz 1530, 237 w miejscowości Nawodzice</b>				
<b>Lokalizacja</b>				
Wykonał: mgr Henryk Kobryń Nr upr. 54 Tgb/86				

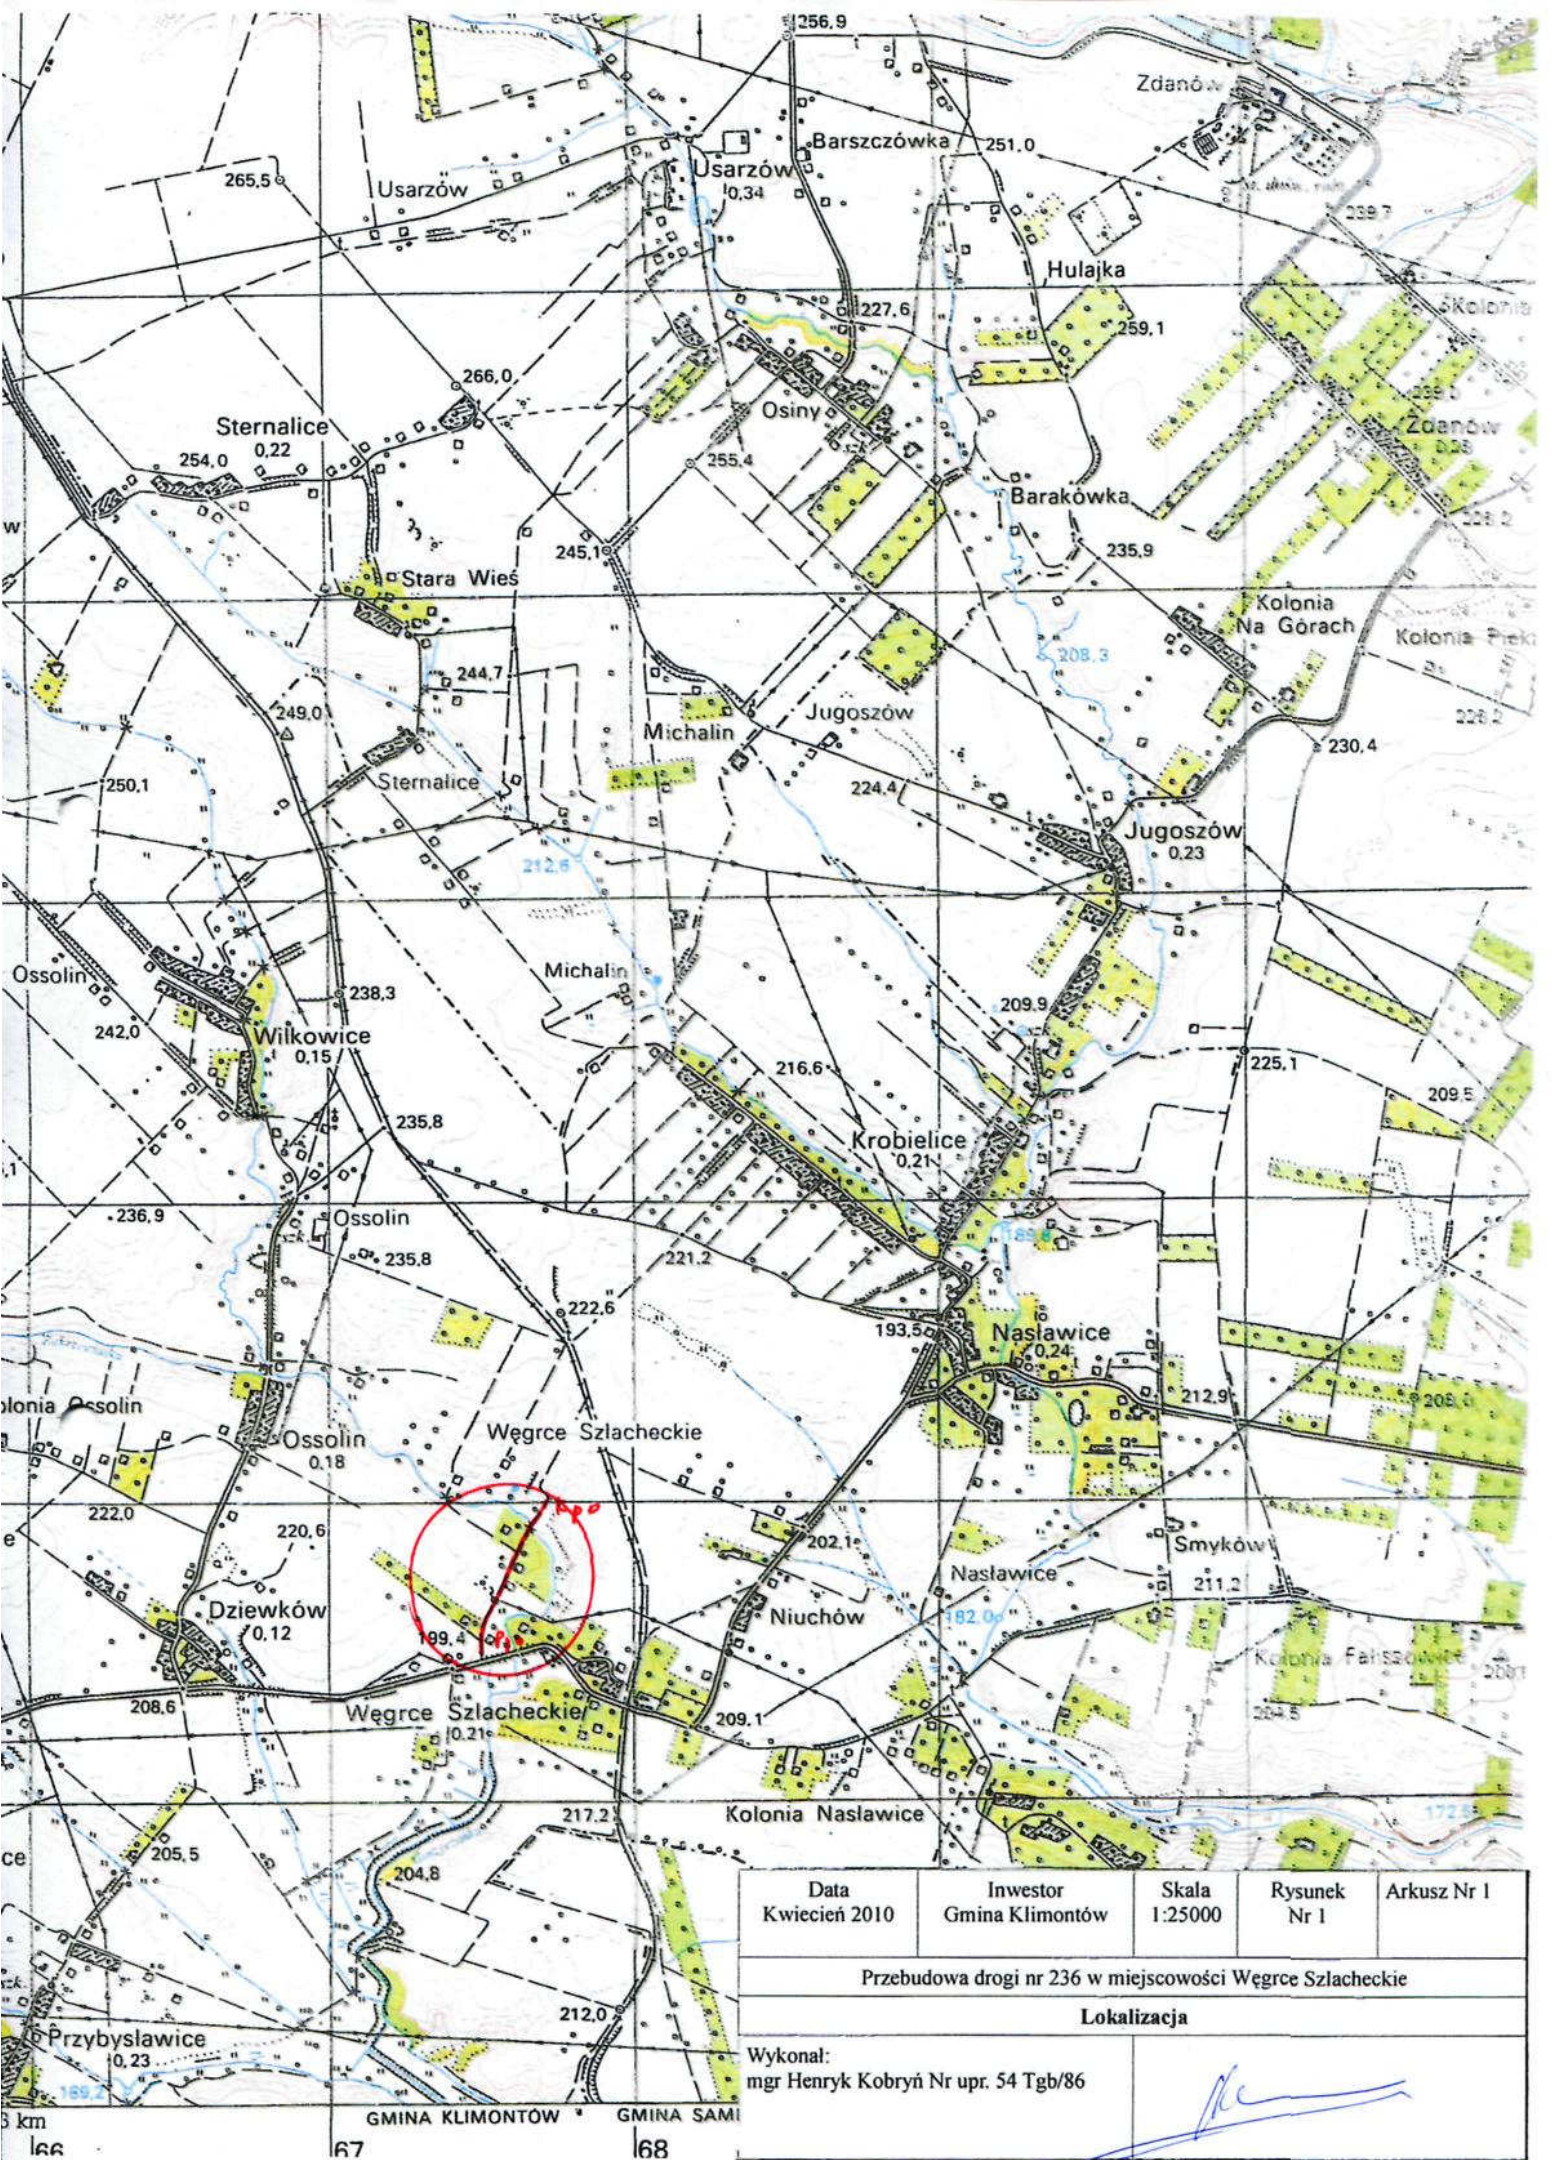

Data Kwiecień 2010	Inwestor Gmina Klimontów	Skala 1:25000	Rysunek Nr 1	Arkusz Nr 1
Przebudowa drogi nr 236 w miejscowości Węgrce Szlacheckie				
Lokalizacja				
Wykonał: mgr Henryk Kobryń Nr upr. 54 Tgb/86				




# PRZEKRÓJ NORMALNY SKALA 1:50

Przebudowa drogi nr ewid 236 w miejscowości

Węgrce Szlacheckie

km 0+005 do km 0+485

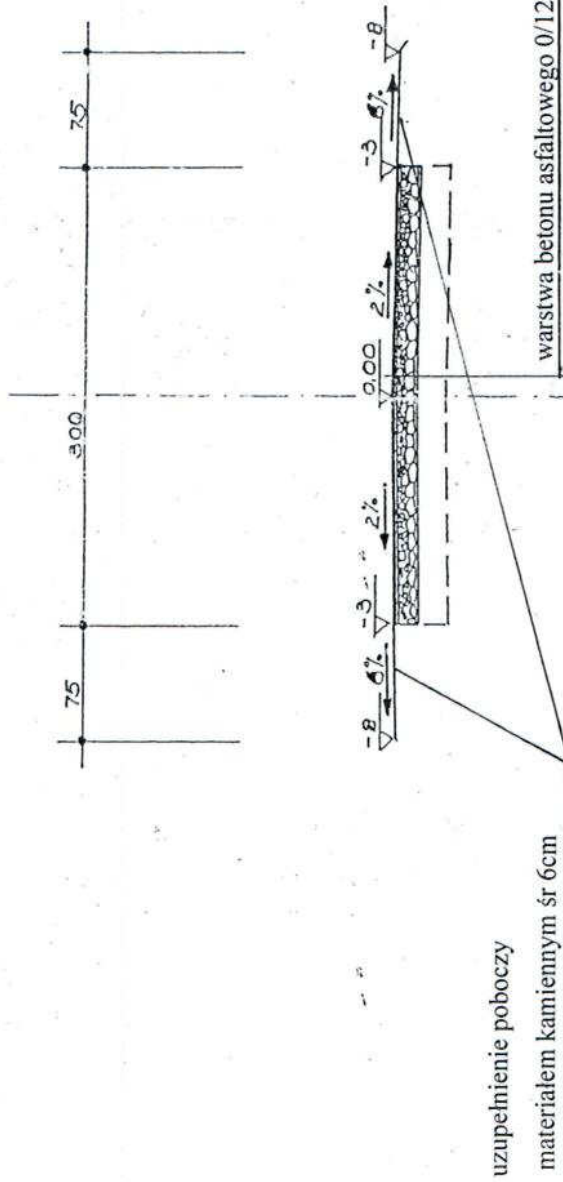

Data Kwiecień 2010	Inwestor Gmina Klimontów	Skala 1:50	Rysunek Nr 1	Arkusz Nr 1
Przebudowa drogi nr ewid 236 w miejscowości Węgrce Szlacheckie				
Przekrój normalny				
Wykonał: mgr Henryk Kobryn Nr upr. 54 Tgb/86				