Gm. KLIMONTÓW woj. świętokrzyskie

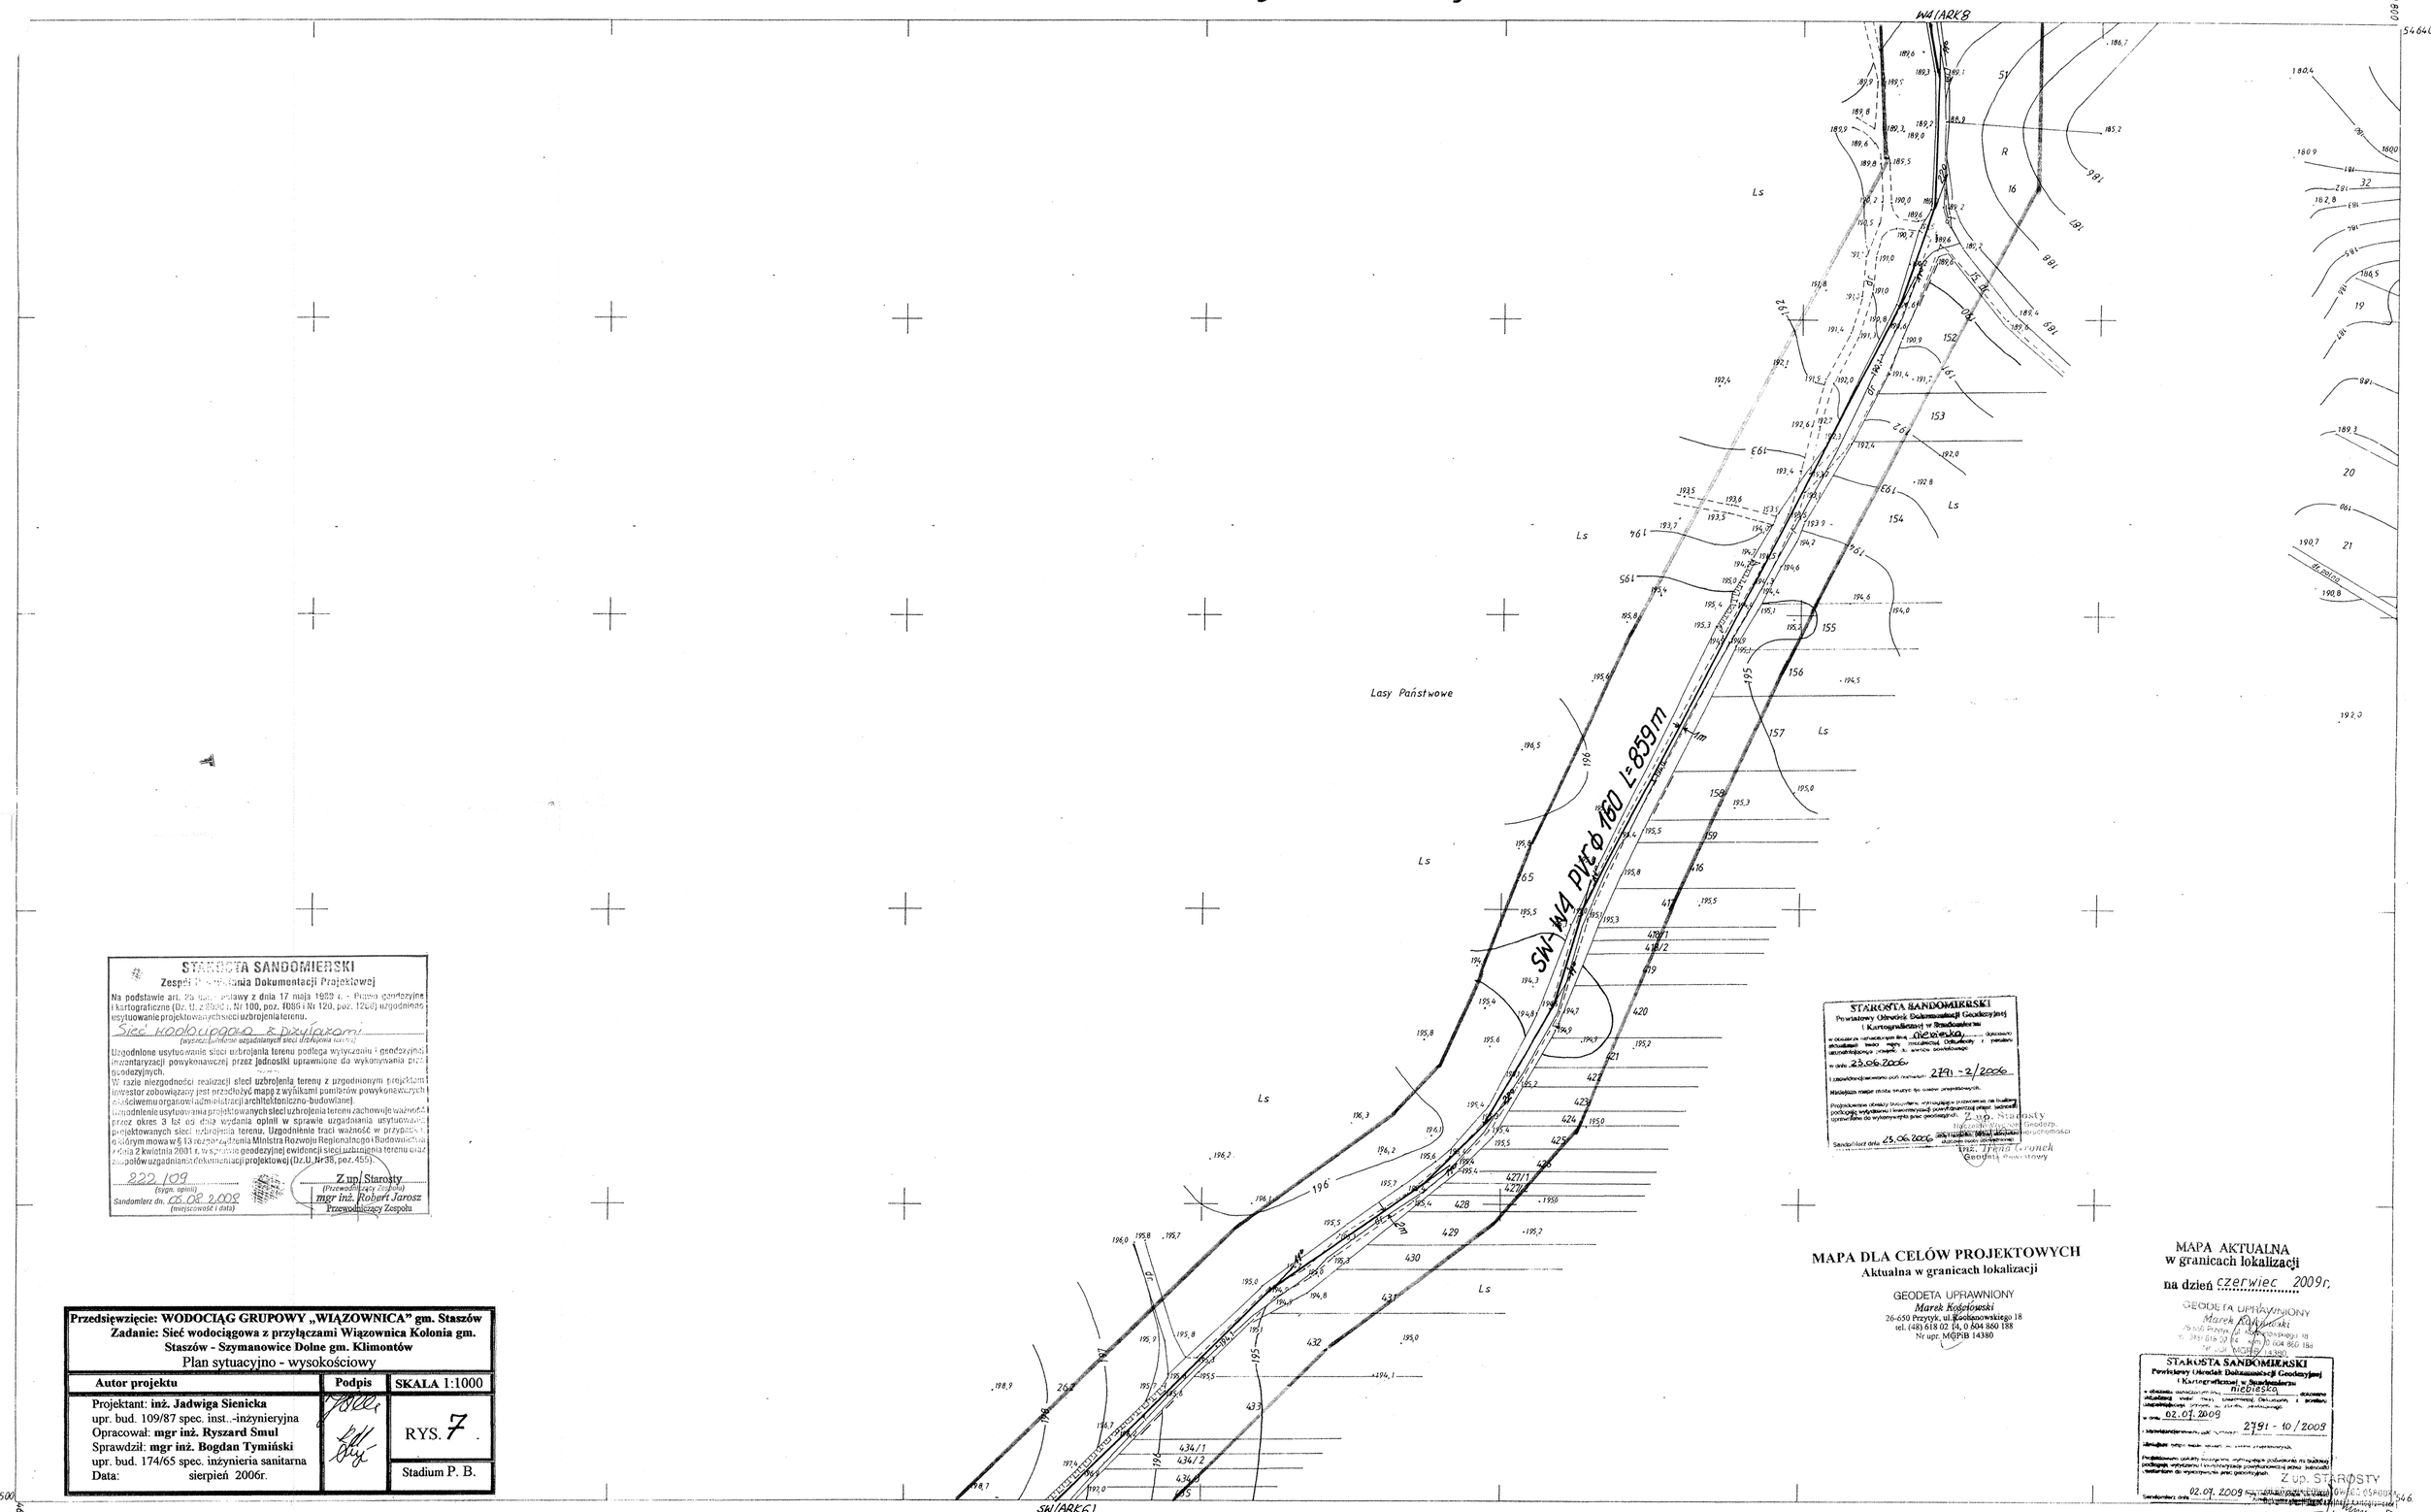

STAROSTA SANDOMIERSKI
Zespół Uzgadniania Dokumentacji Projektowej

Na podstawie art. 25 ustawy z dnia 17 maja 1989 r. - Prawo geodezyjne i kartograficzne (Dz. U. z 2000 r. Nr 100, poz. 1086 i Nr 120, poz. 1268) uzgodniono usytuowanie projektowanych sieci uzbrojenia terenu.

Sieć wodociągowa z przyłączami
(wyszczególnienie uzgadnianych sieci uzbrojenia terenu)

Uzgodnione usytuowanie sieci uzbrojenia terenu podlega wytyczeniu i geodezyjnej inwentaryzacji powykonawczej przez jednostki uprawnione do wykonywania prac geodezyjnych.
W razie niezgodności realizacji sieci uzbrojenia terenu z uzgodnionym projektem inwestor zobowiązany jest przedłożyć mapę z wynikami pomiarów powykonawczych właściwemu organowi administracji architektoniczno-budowlanej.
Uzgodnienie usytuowania projektowanych sieci uzbrojenia terenu zachowuje ważność przez okres 3 lat od dnia wydania opinii w sprawie uzgadniania usytuowania projektowanych sieci uzbrojenia terenu. Uzgodnienie traci ważność w przypadku, o którym mowa w § 13 rozporządzenia Ministra Rozwoju Regionalnego i Budownictwa z dnia 2 kwietnia 2001 r. w sprawie geodezyjnej ewidencji sieci uzbrojenia terenu oraz zespołów uzgadniania dokumentacji projektowej (Dz.U. Nr 38, poz. 455).

222/09
(sygn. opinii)
Sandomierz dn. 05.08.2009
(miejscowość i data)

Z up. Starosty
(Przewodniczący Zespołu)
mgr inż. Robert Jarosz
Przewodniczący Zespołu

STAROSTA SANDOMIERSKI
Powiatowy Ośrodek Dokumentacji Geodezyjnej i Kartograficznej w Sandomierzu

w obszarze uzgadnianym linią niebieską dokonano aktualizacji treści mapy zasadniczej. Dokumenty z powodu uzupełniającego przepisu do zwrotu dowodowego

w dniu 23.06.2006 2791-2/2006

Niniejsza mapa może służyć do celów projektowych.

Projektowane obiekty budowlane, wymagające przeniesienia na budowę podlegają wytyczeniu i inwentaryzacji powykonawczej przez jednostki uprawnione do wykonywania prac geodezyjnych.

Sandomierz dnia 23.06.2006

Z up. Starosty
Naczelnik Wydziału Geodezji, Gospodarki Nieruchomości
Inż. Irena Gronek
Geodeta Powiatowy

MAPA DLA CELÓW PROJEKTOWYCH
Aktualna w granicach lokalizacji

GEODETA UPRAWNIONY
Marek Kościowski
26-650 Przytyk, ul. Kochanowskiego 18
tel. (48) 618 02 14, 0 604 860 188
Nr upr. MGPiB 14380

MAPA AKTUALNA
w granicach lokalizacji
na dzień czerwiec 2009r.

GEODETA UPRAWNIONY
Marek Kościowski
26-650 Przytyk, ul. Kochanowskiego 18
tel. (48) 618 02 14, 0 604 860 188
Nr upr. MGPiB 14380

STAROSTA SANDOMIERSKI
Powiatowy Ośrodek Dokumentacji Geodezyjnej i Kartograficznej w Sandomierzu

w obszarze uzgadnianym linią niebieską dokonano aktualizacji treści mapy zasadniczej. Dokumenty z powodu uzupełniającego przepisu do zwrotu dowodowego

w dniu 02.07.2009 2791-10/2009

Niniejsza mapa może służyć do celów projektowych.

Projektowane obiekty budowlane, wymagające przeniesienia na budowę podlegają wytyczeniu i inwentaryzacji powykonawczej przez jednostki uprawnione do wykonywania prac geodezyjnych.

Sandomierz dnia 02.07.2009

Z up. STAROSTY
Naczelnik Wydziału Geodezji, Gospodarki Nieruchomości
Inż. Tadeusz Malec

Przedsięwzięcie: WODOCIĄG GRUPOWY „WIĄZOWNICA" gm. Staszów
Zadanie: Sieć wodociągowa z przyłączami Wiązownica Kolonia gm. Staszów - Szymanowice Dolne gm. Klimontów
Plan sytuacyjno - wysokościowy

Autor projektu	Podpis	SKALA 1:1000
Projektant: **inż. Jadwiga Sienicka** upr. bud. 109/87 spec. inst.-inżynieryjna Opracował: **mgr inż. Ryszard Smul** Sprawdził: **mgr inż. Bogdan Tymiński** upr. bud. 174/65 spec. inżynieria sanitarna Data: sierpień 2006r.		RYS. 7 Stadium P. B.

154.243.082
1:1000

MAPA SYTUACYJNO-WYSOKOŚCIOWA

Założona w 1999 r. przez
GEODETĘ UPRAWNIONEGO MGR INŻ. WIESŁAWA ŚLIWIŃSKIEGO nr upr. 8353

034
1 2
084

Gm. KLIMONTÓW
1 Lasy Państwowe
Gm. ŁONIÓW
2 wieś Królewice

Reprodukowano w Zakładzie Reprodukcji Kartograficznej OPGK-RZESZÓW SA
Zlec. Nr 113/99

31.08.99
2727-7/99
31.08.99