"T-1"

PIWNICE

PROJ.
ROZDZIELNICA
IZOLACYJNA
WNĘKOWA

RW 3 x 12

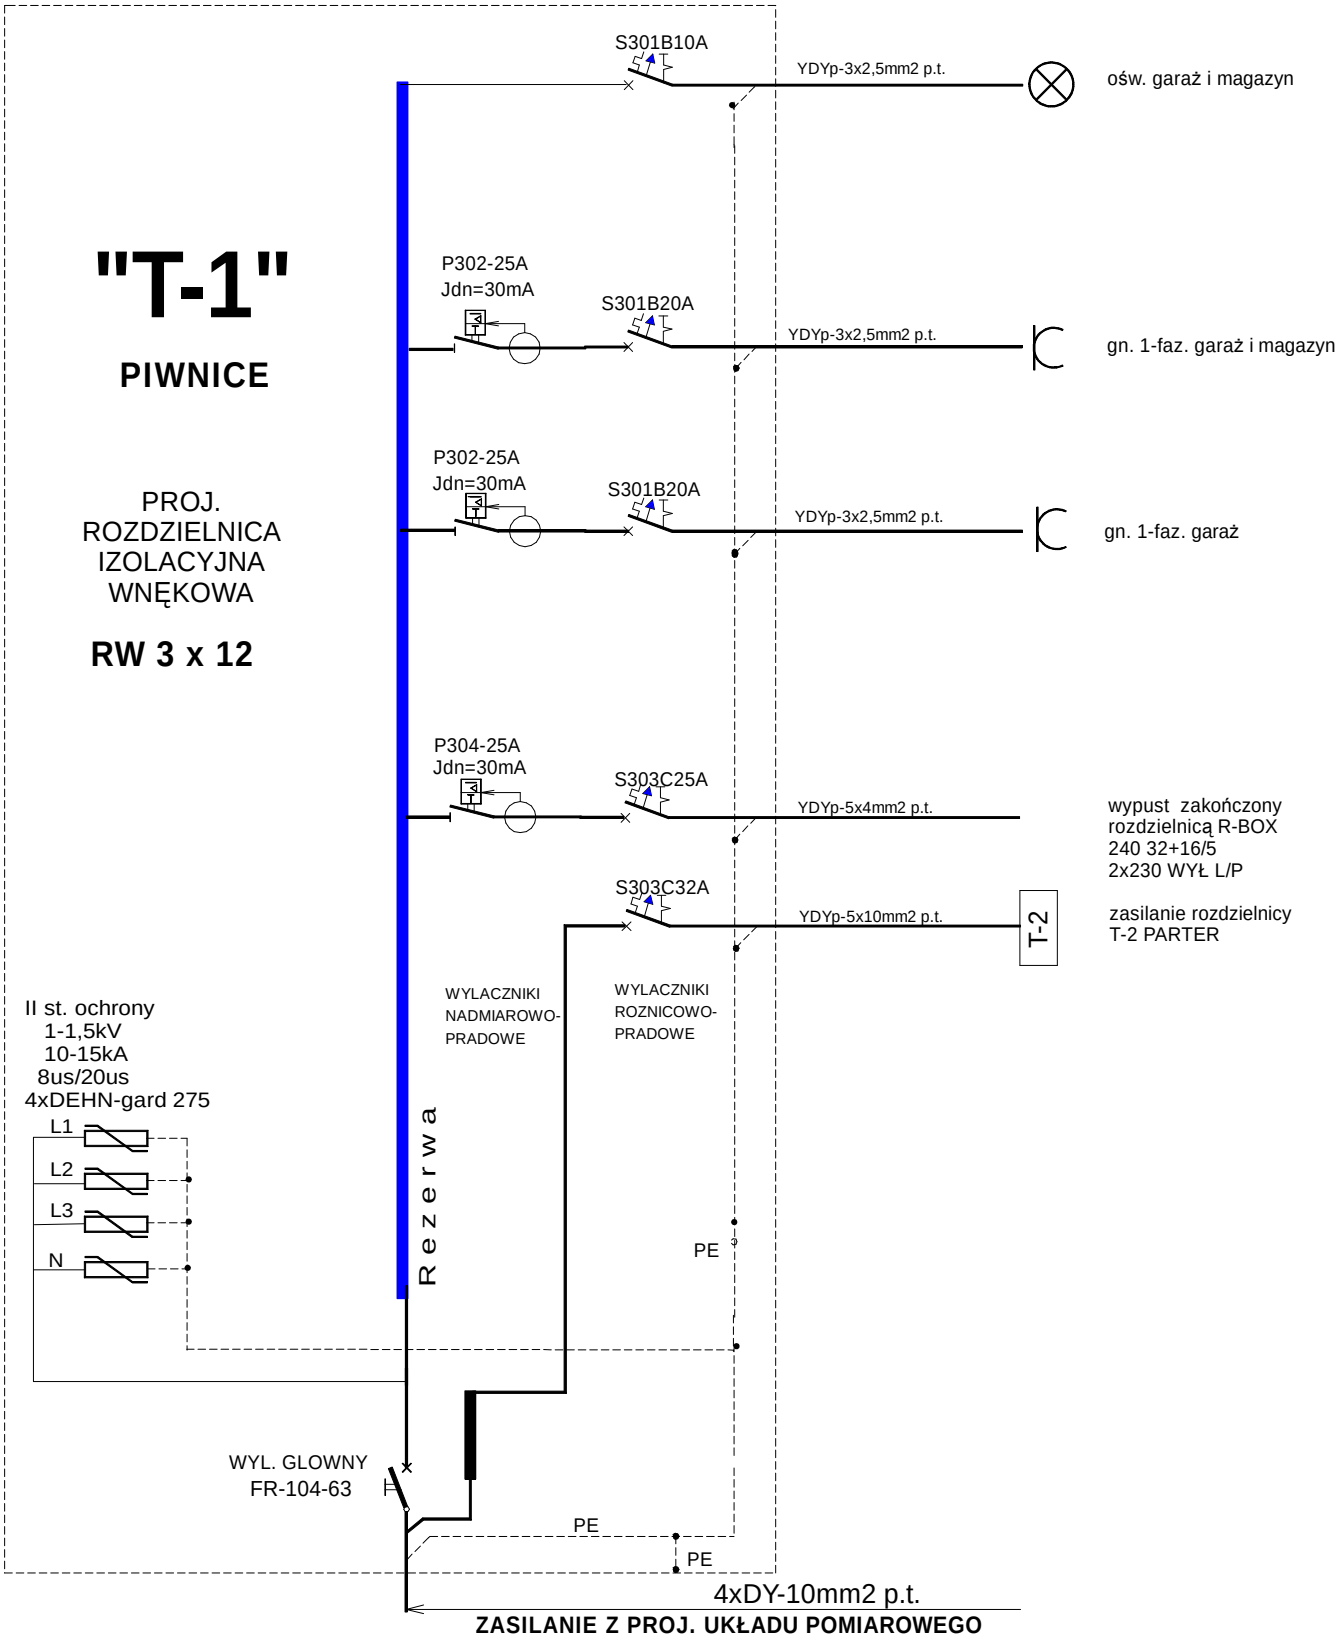

ROZDZIELNICA IZOLACYJA WNEKOWA
RW - 3x12

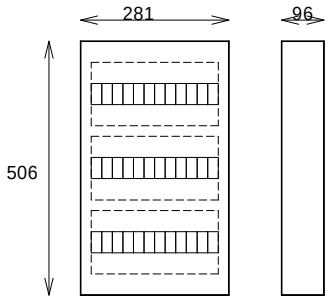

UKLAD SIECIOWY : **TN-S**
OCHRONA PRZECIWPORAŻENIOWA
SZYBKIE WYŁĄCZANIE

SCHEMAT I RYSUNEK
ROZDZIELNICY "T-1"

Rozbudowa "DOM WIEJSKI"
w Nawodzicach gm. Klimontów

Inwestor: GMINA KLIMONTÓW

FUNKCJA	IMIĘ I NAZWISKO	nr upr.	
Projektant	mgr inż. Grzegorz Kutyła	1/Tgb/98	
Sprawdził	inż. Mieczysław Sznajder	SWK/0056/ POOE/03	
DATA 03-2009r.	SKALA	Rys. -E7-	