


PARTER 1:100

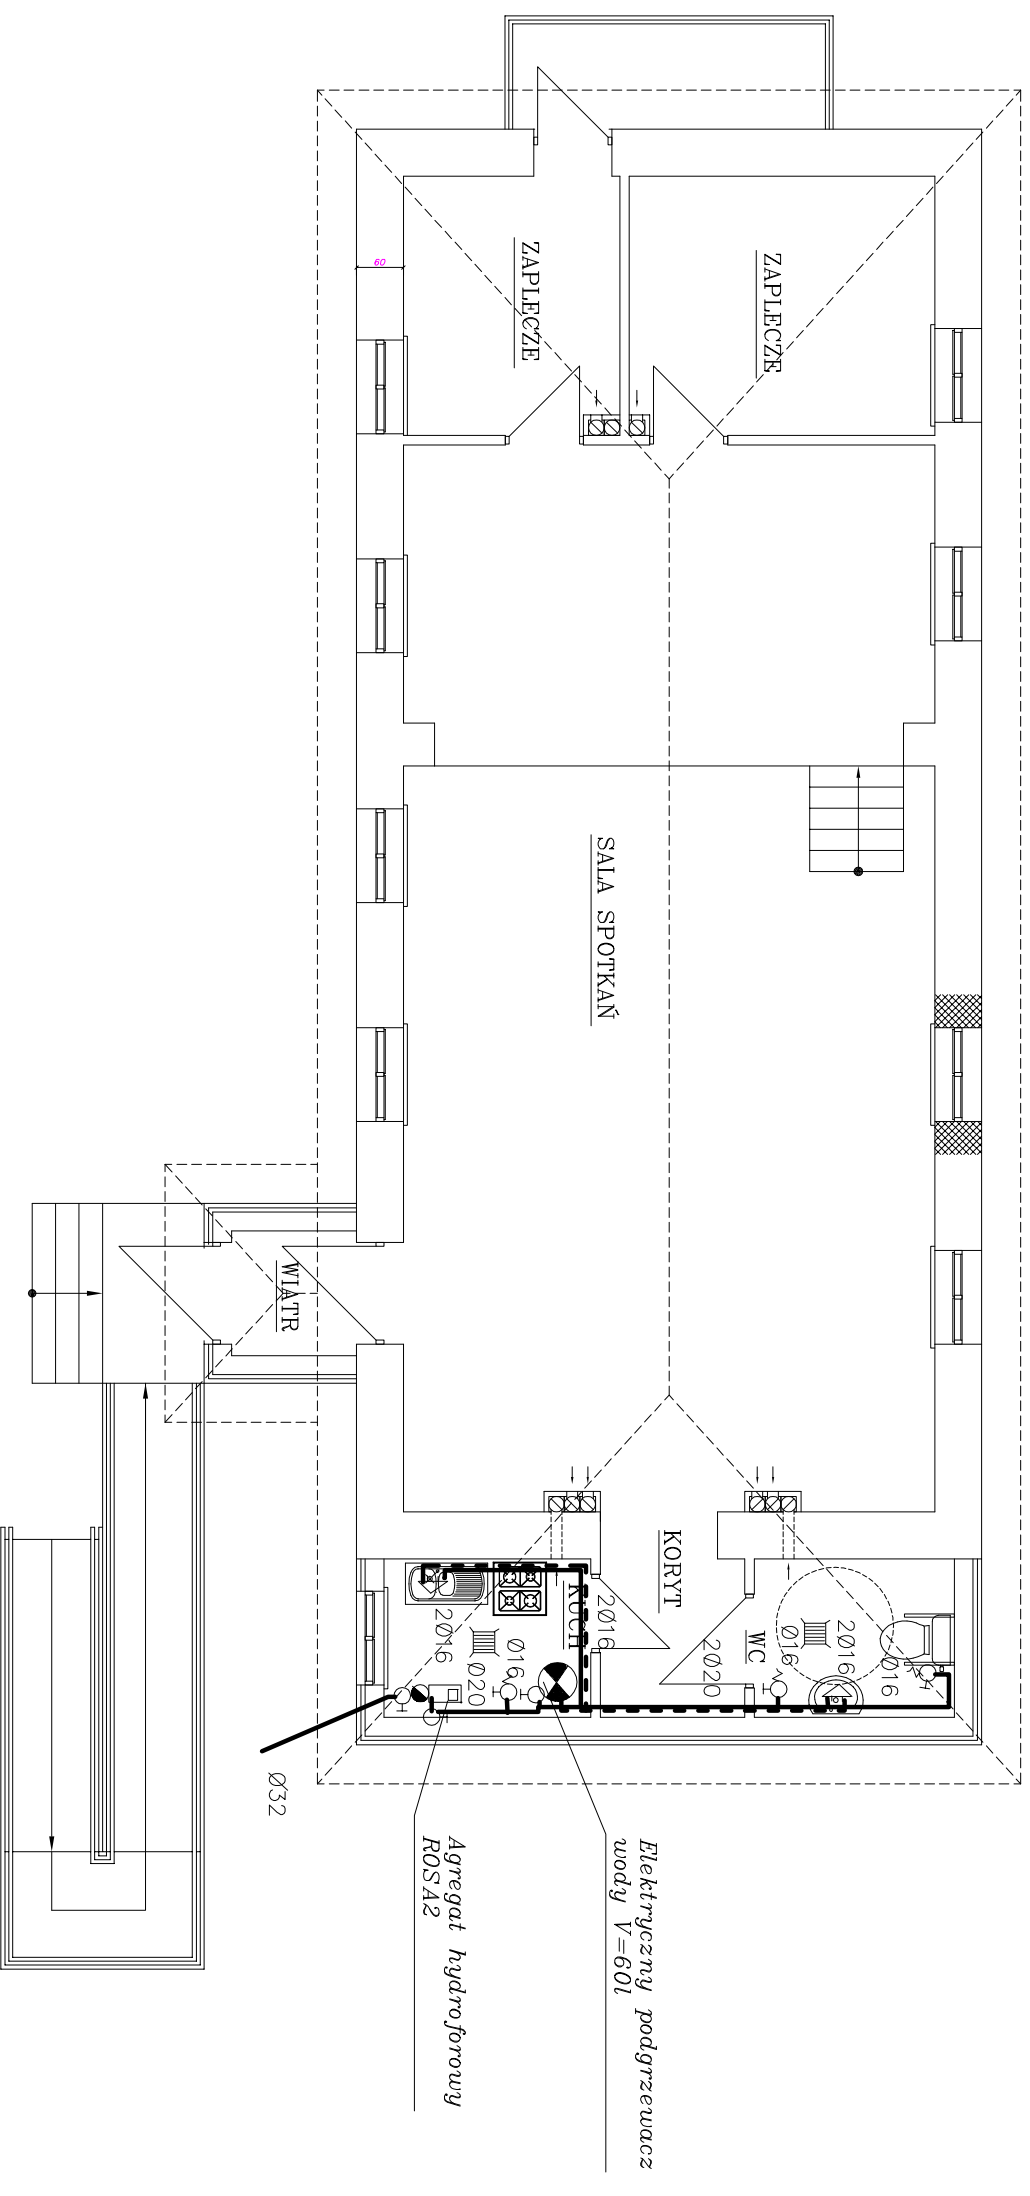

INSTALACJA WODY

Spec: INSTALACJE SANITARNE	Skala: 1:100
Obiekt: Dom wiejski	Rys Nr. 6
Adres: Nawodzie	Data: 20.03.09
Temat: Instalacja wody	
mgr inż. Stanisław KOWALCZEWSKI	
Uprawnienia bud. Nr 96/Tbg/81	