


INSTALACJA WODY

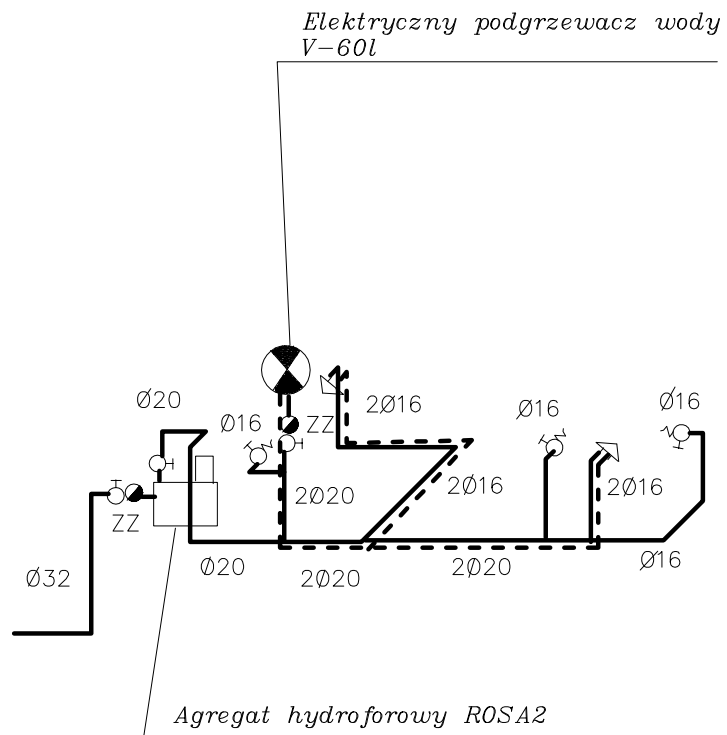

Spec: INSTALACJE SANITARNE	Skala: 1:100
Obiekt: Dom wiejski	Rys Nr. 7
Adres: Nawodzice	Data: 20.03.09
Temat: Instalacja wody	
mgr inż. Stanisław KOWALCZEWSKI Upewnienia bud. Nr 96/Tbg/81	