


Data Kwiecień 2010	Inwestor Gmina Klimontów	Skala 1:1000	Rysunek Nr 1	Arkusze Nr 1
Remont drogi gminnej Pęchowiec przez wieś nr ewid. dz. 59				
Plan sytuacyjny				
Wykonał: mgr Henryk Kobryń Nr upr. 54 Tgb/86				

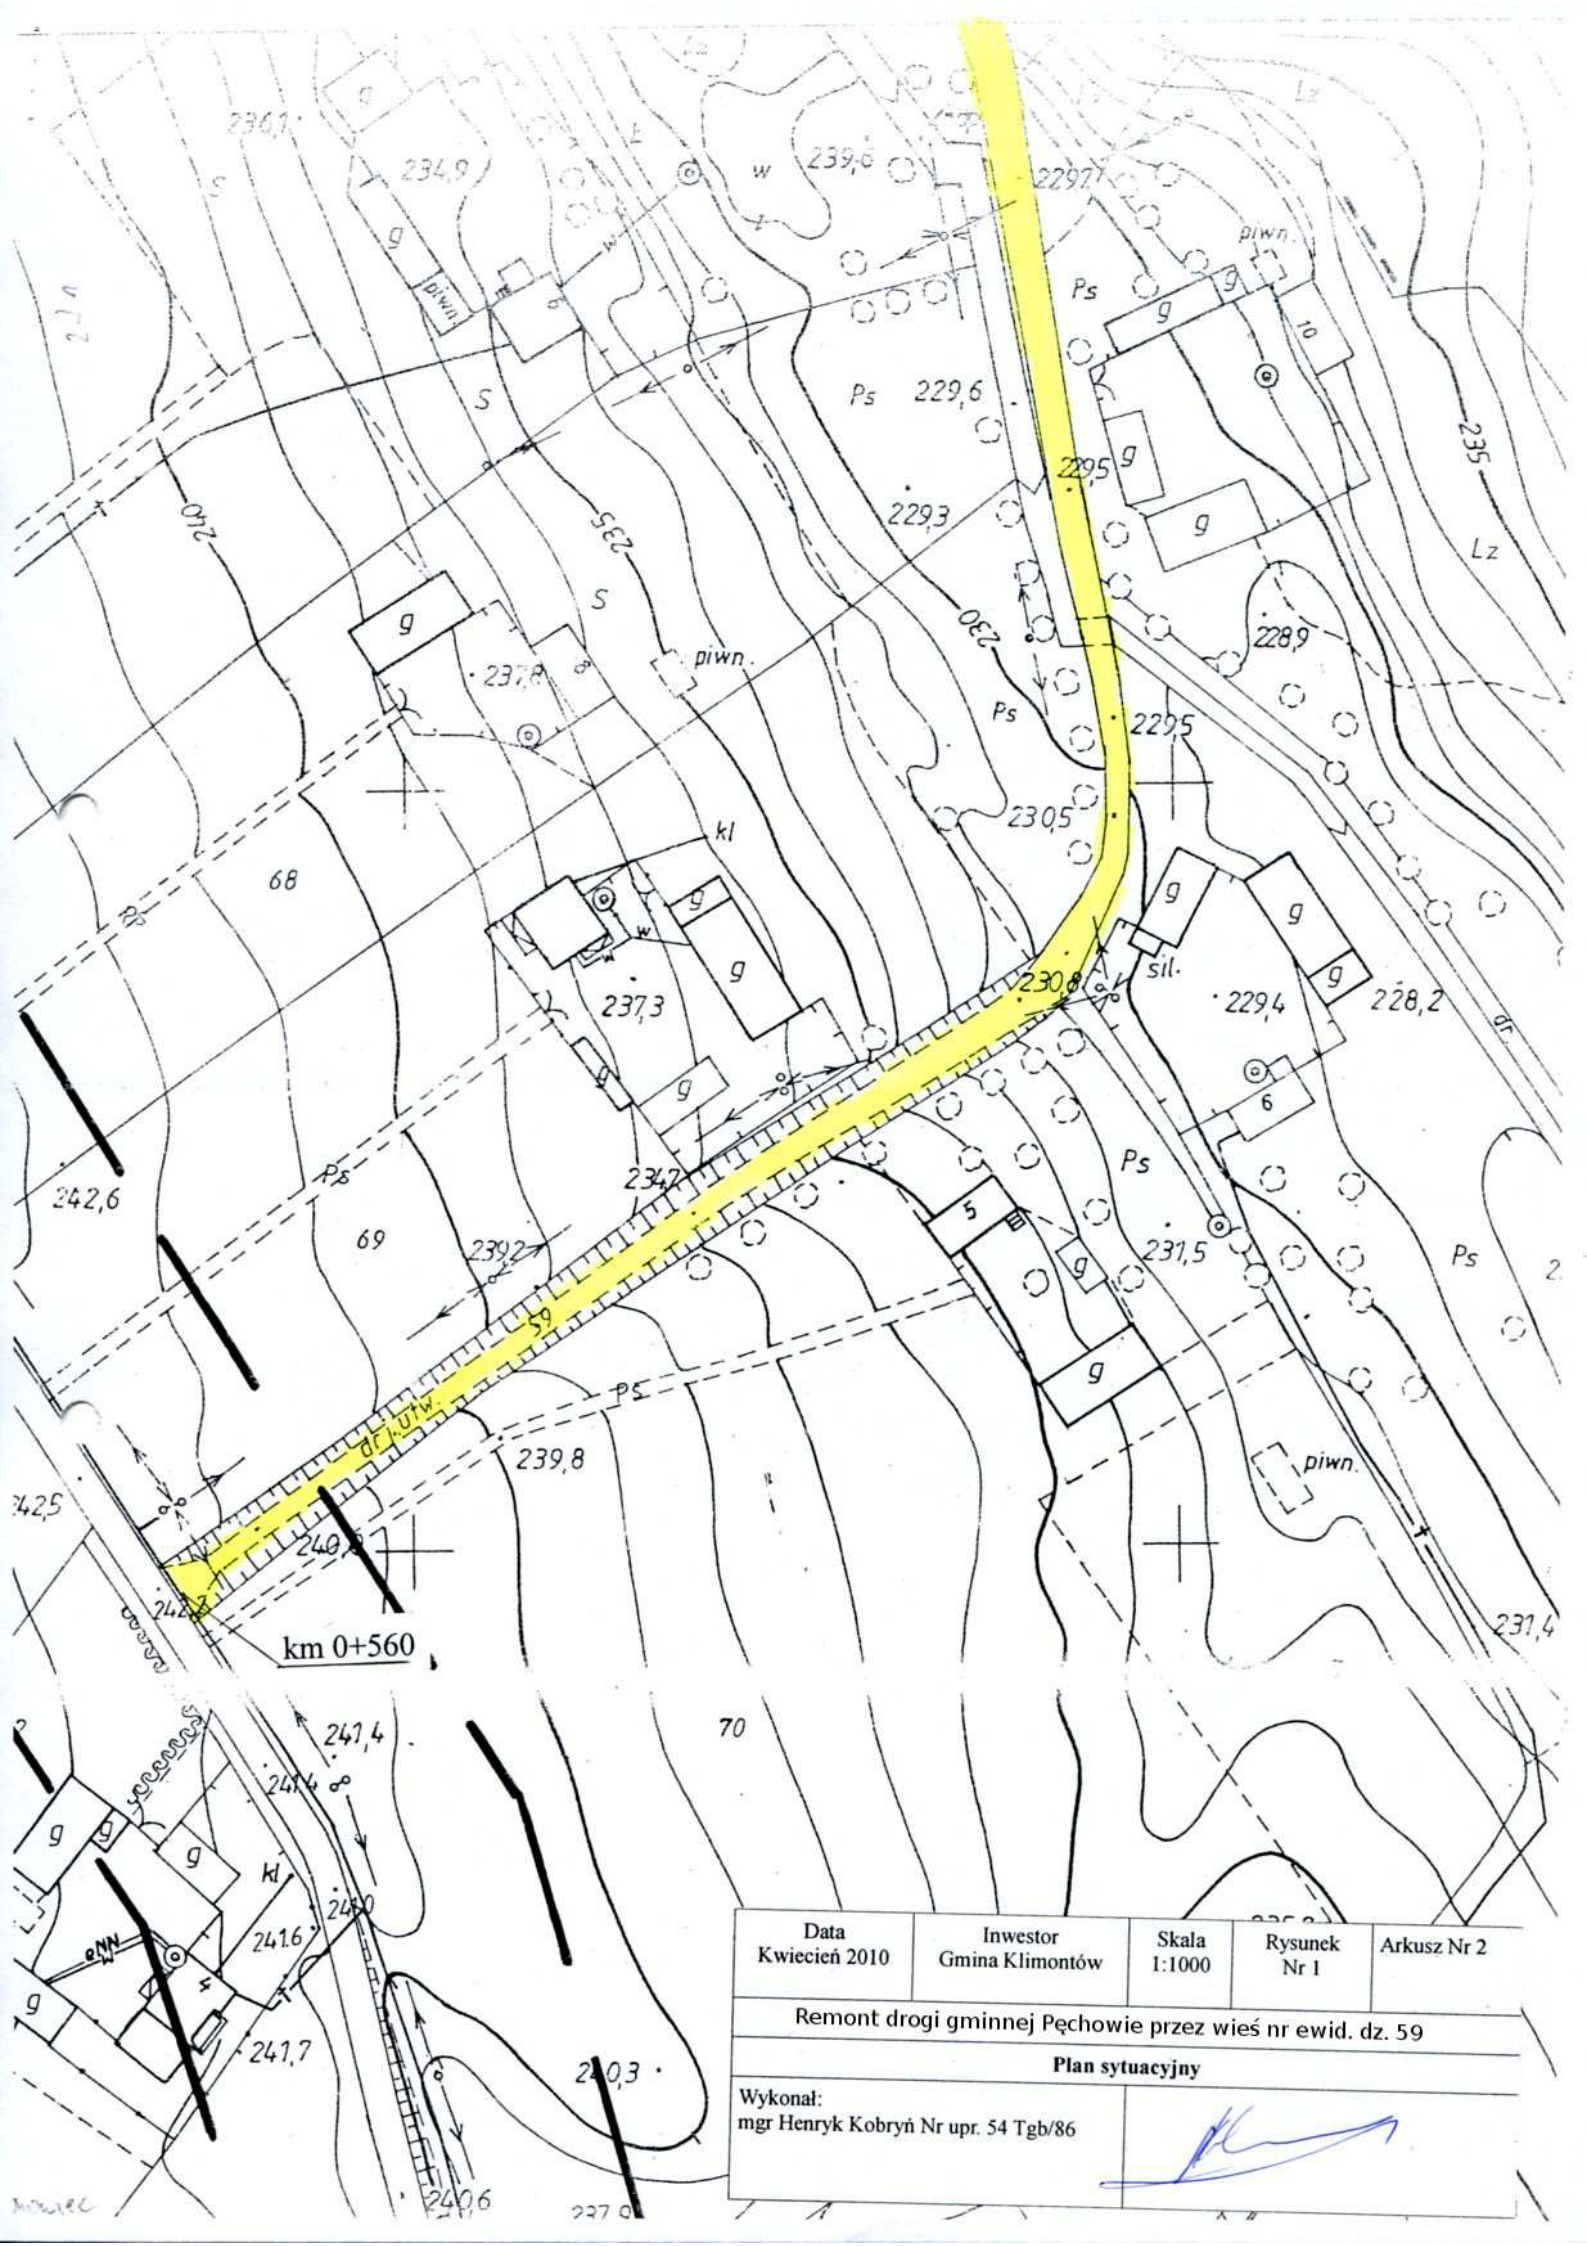

Data Kwiecień 2010	Inwestor Gmina Klimontów	Skala 1:1000	Rysunek Nr 1	Arkusz Nr 2
Remont drogi gminnej Pęchowice przez wieś nr ewid. dz. 59				
Plan sytuacyjny				
Wykonał: mgr Henryk Kobryń Nr upr. 54 Tgb/86			