


PROJEKT ZAGOSPODAROWANIA TERENU

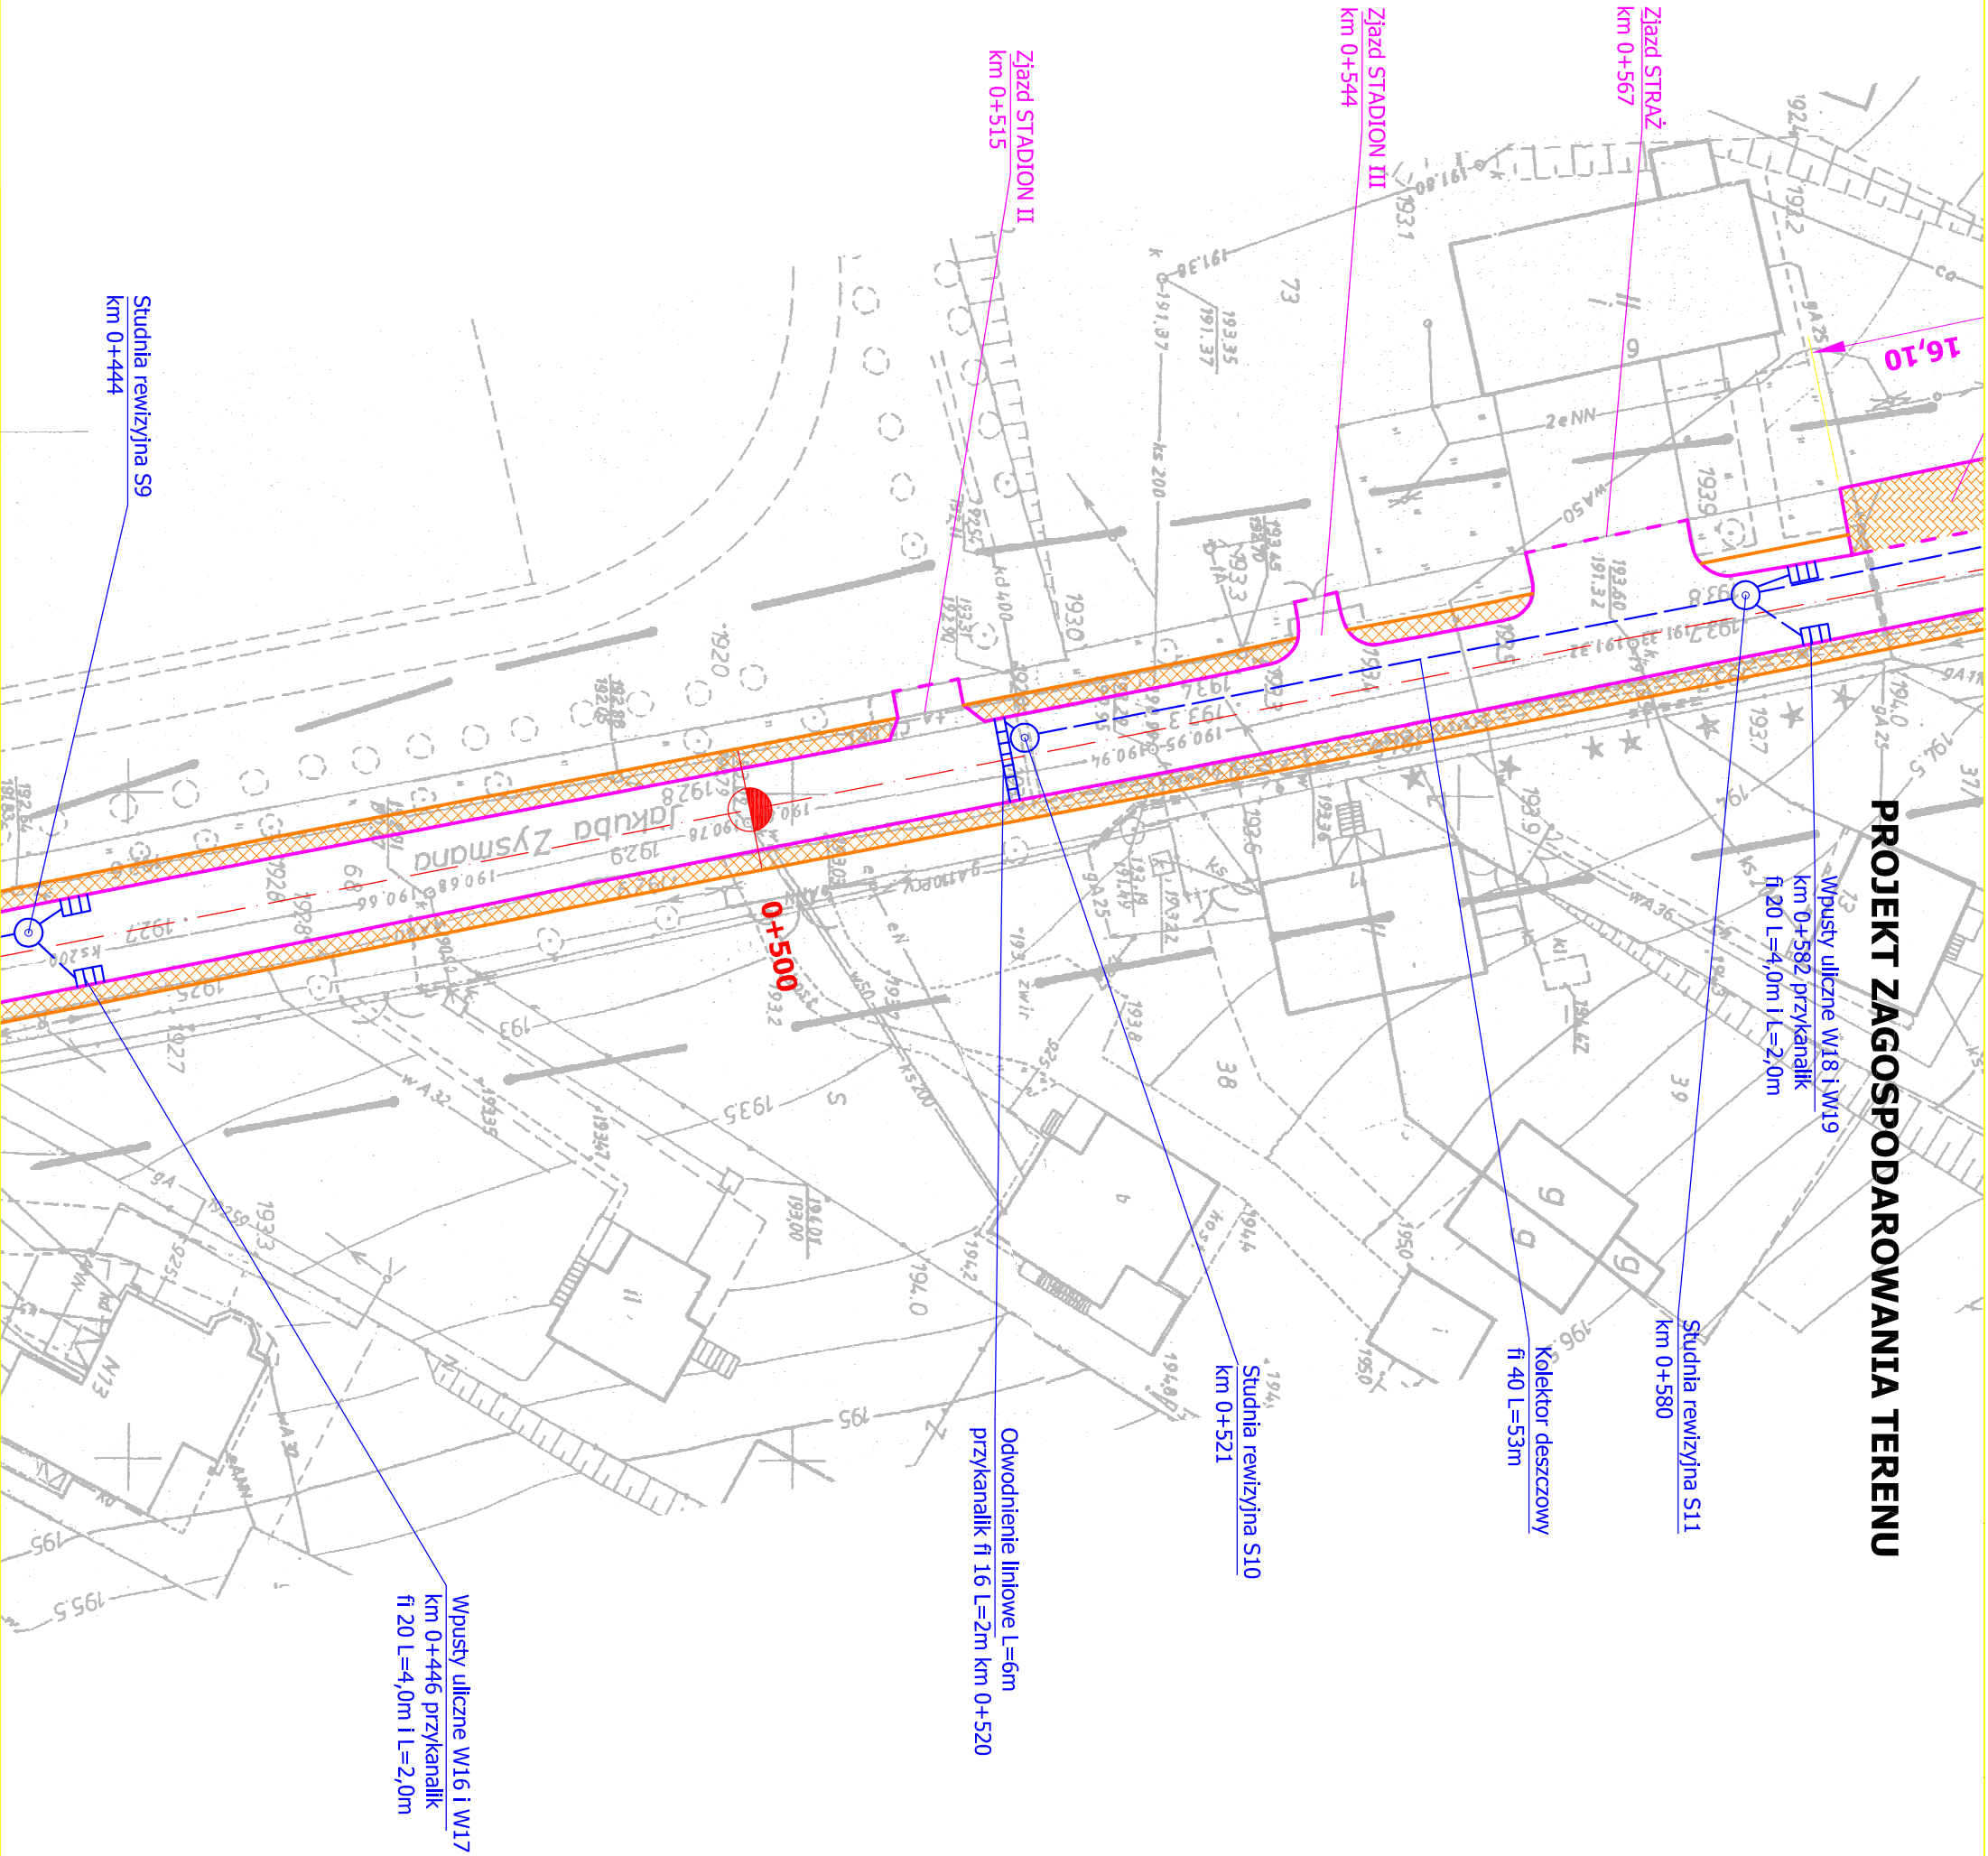

- LEGENDA:
- OŚ PROJEKTOWANEJ DROGI
 - KRAWĘDZ JEZDNI
 - KRAWĘDZ CHODNIKA
 - KANALIZACJA DESZCZOWA
 - UMOCNIENIE SKARPY
 - UTWARDZONE POBOCZE

UWAGI:
Nie wyklucza się istnienia nie wskazanych na niniejszej mapie urządzeń podziemnych o których brak jest informacji w zasobach POGiK

Inwestor		Wykonawca	
Gmina Klimontów ul. Zysmana 1 27-640 Klimontów		Firma Projektowo - budowlana Henryk Kobryń ul. Skłodowskiej 1/13 28-200 Staszów	
Opis			
Przebudowa ul. Zysmana wraz z infrastrukturą techniczną w Klimontowie			
Nazwa rysunku		Skala	
PROJEKT ZAGOSPODAROWANIA TERENU		1:500	
Opis	Intencja	Nr uprawnień	Podpis
Projektant	Int. Józef Kondak	126/K/14	09.2013
Projektant	mgr Henryk Kobryń	54/Tg/86	09.2013
Data opracowania		Wzrost	Nr rysunku
wrzesień 2013		Ogólna	1
			Nr arkusza
			4