

ZGŁOSZENIE BUDOWY

STAROSTWO POWIATOWE
w Sandomierzu

27-600 Sandomierz; ul. Mickiewicza 34
tel. (15) 644-57-37 do 41, fax (15) 832-28-29

- BUDOWA SIŁOWNI ZEWNĘTRZNEJ
ZADASZONEJ

KLIMONTÓW
gmina Klimontów
działka nr ewidencyjny 267/4

Niniejszy załącznik Nr 1.....
stanowi integralną część zgłoszenia
nr AB.XII.6743.86.2013.KI
z dnia 06.11.2013 r......

Inwestor : **GMINA KLIMONTÓW**
27-640 Klimontów
ul. Zysmana 1

Autor projektu:

- Architektura:
Projektant : inż. J. Kondek Nr upr. 126/KL/74

INŻYNIER BUDOWNICTWA LĄDOWEGO
Józef Kondek
UPRAWNIENIA BUDOWLANE W SPECJALNOŚCI
KONSTRUKCYJNO-INŻYNIERYJNEJ DO KIEROWANIA
ROBOTAMI BUDOWLANymi
NR EWID. 86/KL/73
UPRAWNIENIA BUDOWLANE W SPECJALNOŚCI
KONSTRUKCYJNO-INŻYNIERYJNEJ DO SPORZĄDZANIA
PROJEKTÓW BUDOWLANych
NR EWID. 126/KL/74

październik 2013

PROJEKT ZAWIERA:

- I. Projekt zagospodarowania działki 1: 500
- II. Opis techniczny do projektu zagospodarowania
- III. Usytuowanie urządzeń siłowni 1:50
- IV. Przykładowe rysunki urządzeń siłowni
- V. Rysunki zadaszenia

OPIS TECHNICZNY DO PROJEKTU ZAGOSPODAROWANIA

I. Przedmiot opracowania

Przedmiotem opracowania jest wykonanie projektu zagospodarowania terenu przy placu zabaw i boisku „Orlik” od strony południowo-wschodniej.

Wyposażenie terenu w siłownię na wolnym powietrzu - urządzenia do ćwiczeń pod zadaszeniem.

II. Stan istniejący

Teren znajduje się w Klimontowie przy zespole boisk sportowych ul. Zysmana, stanowiących własność gminy Klimontów.

W miejscu gdzie projektowane jest zagospodarowanie terenu, obecnie jest utwardzenie. Teren jest stosunkowo płaski. Na terenie znajduje się plac zabaw dla dzieci, boisko sportowe trawiaste oraz zespół boisk „Orlik”.

III. Stan projektowany

W ramach przedmiotowej inwestycji zaprojektowano siłownię zewnętrzną zadaszoną na części działki nr ewid. 267/4. Siłownia zostanie wyposażona w 7 zestawów do ćwiczeń rozciągających i siłowych.

Nad urządzeniami do ćwiczeń zaprojektowano zadaszenie z przezroczystego litego poliwęglanu.

Lokalizacja siłowni:

- 15,05 m od boiska „Orlik” od strony południowo-wschodniej
- Bezpośrednio przy placu zabaw od strony południowo-wschodniej

PROJEKTOWANE WYPOSAŻENIE SIŁOWNI.

1. Surfer – wahadło – seria księżycowa

Wymiary: 1723x800x2000 mm

Wzmacnia muskulaturę pasa biodrowego, kończyn dolnych i górnych. Korzystnie wpływa na układ sercowo-naczyniowy, oddechowy i trawienny. Poprawia krążenie. Stopień trudności – łatwy. Wskazane dla osób z bólami odcinka krzyżowego i nóg.

2. Biegacz - piechur - seria księżycowa

Wymiary: 2781x830x2000 mm

Wzmacnia mięśnie nóg i pasa biodrowego. Uelastycznia i rozciąga ścięgna kończyn dolnych. Zwiększa ruchowość stawów kolanowych i biodrowych. Korzystnie wpływa na układ krążenia, serca i płuca. Stopień trudności – średni.

3. Rower – seria księżycowa

Wymiary: 1960x1496x2000 mm

Poprawia ruchowość stawów kończyn dolnych, wzmocnienie mięśni nóg. Ogólna poprawa kondycji fizycznej, utrata wagi i zwiększenie wydajności organizmu. Szczególnie wskazane dla osób starszych, które nie mogą czynnie uprawiać jazdy na rowerze.

4. Orbitrek eliptyczny – seria księżycowa

Wymiary: 3460x550x2000 mm

Poprawa muskulatury nóg i rąk, ogólna poprawa kondycji fizycznej i wydolności organizmu.
Korzystnie wpływa na układ krążenia i układ oddechowy. Redukuje tkankę tłuszczową.
Stoień trudności – średni.

5. Orbitrek eliptyczny – seria słoneczna

Wymiary: 1461x577x1646mm

Zwiększa siłę górnych i dolnych kończyn oraz rozwija mięśnie bioder. Usprawnia system krążenia, zwiększa koordynację ruchową.

6. Narciarz -surfer – seria słoneczna

Wymiary: 1214x800x1486mm

Wzmacnia mięśnie serca, poprawia krążenie oraz pracę układu trawiennego i mięśni gładkich.
Odpowiedni dla ludzi z bólami krzyża i dolnych kończyn.

7. Piechur – biegacz – seria słoneczna

Wymiary: 1189x291x1478 mm

Wzmacnia mięśnie serca, górnych oraz dolnych kończyn. Rozciąga ścięgna i mięśnie nóg,
Poprawia ruchomość stawów biodrowych. Usprawnia koordynację ruchów.

Materiał: Urządzenia siłowni wykonane ze stali ocynkowanej i dwukrotnie malowane proszkowo. Główna rura konstrukcyjna pylonu o średnicy 2x90x3mm. Pozostałe średnice 88, 60, 48 lub 32 mm, grubość ścianek 2,75 mm. Śruby osłonięte metalowymi zaślepkami. Kolorystyka urządzeń szaro/srebrno-żółta.

Pozostałe elementy siłowni

Ławki z oparciami szt. 2

Stalowy stelaż malowany proszkowo zakotwiony w gruncie za pomocą stóp betonowych

Siedzisko i oparcie wykonane z desek o gr. 34 mm

Wysokość górnego oparcia od poziomu terenu ok. 0,85 m

Kosz na śmieci szt. 1

Konstrukcja z wkładem z blachy ocynkowanej

kosz przytwierdzony do płyty betonowej



Wymiary zewnętrzne 0,4 x 0,4 m wysokość 0,5 m

Zadaszenie siłowni z litego poliwęglanu oparte na słupkach ze stali nierdzewnej lub malowanej proszkowo. Słupki zabetonowane w gruncie.
Konstrukcja zadaszenia z kształtowników ze stali nierdzewnej lub malowane proszkowo.

Uwagi końcowe:

1. Wszystkie urządzenia muszą posiadać atesty bezpieczeństwa
2. Materiały powinny odpowiadać odpowiednim normom i posiadać atesty.
Roboty budowlane winny być wykonane zgodnie z warunkami technicznymi oraz obowiązującymi przepisami i normami.

INŻYNIER BUDOWNICTWA LĄDOWEGO
Józef Kondek
UPRAWNIENIA BUDOWLANE W SPECJALNOŚCI
KONSTRUKCYJNO-INŻYNIERYJNEJ DO KIEROWANIA
ROBOTAMI BUDOWLANYMI
NR EWID. 86/KL/73
UPRAWNIENIA BUDOWLANE W SPECJALNOŚCI
KONSTRUKCYJNO-INŻYNIERYJNEJ DO SPORZĄDZANIA
PROJEKTÓW BUDOWLANYCH
NR EWID. 126/KL/74

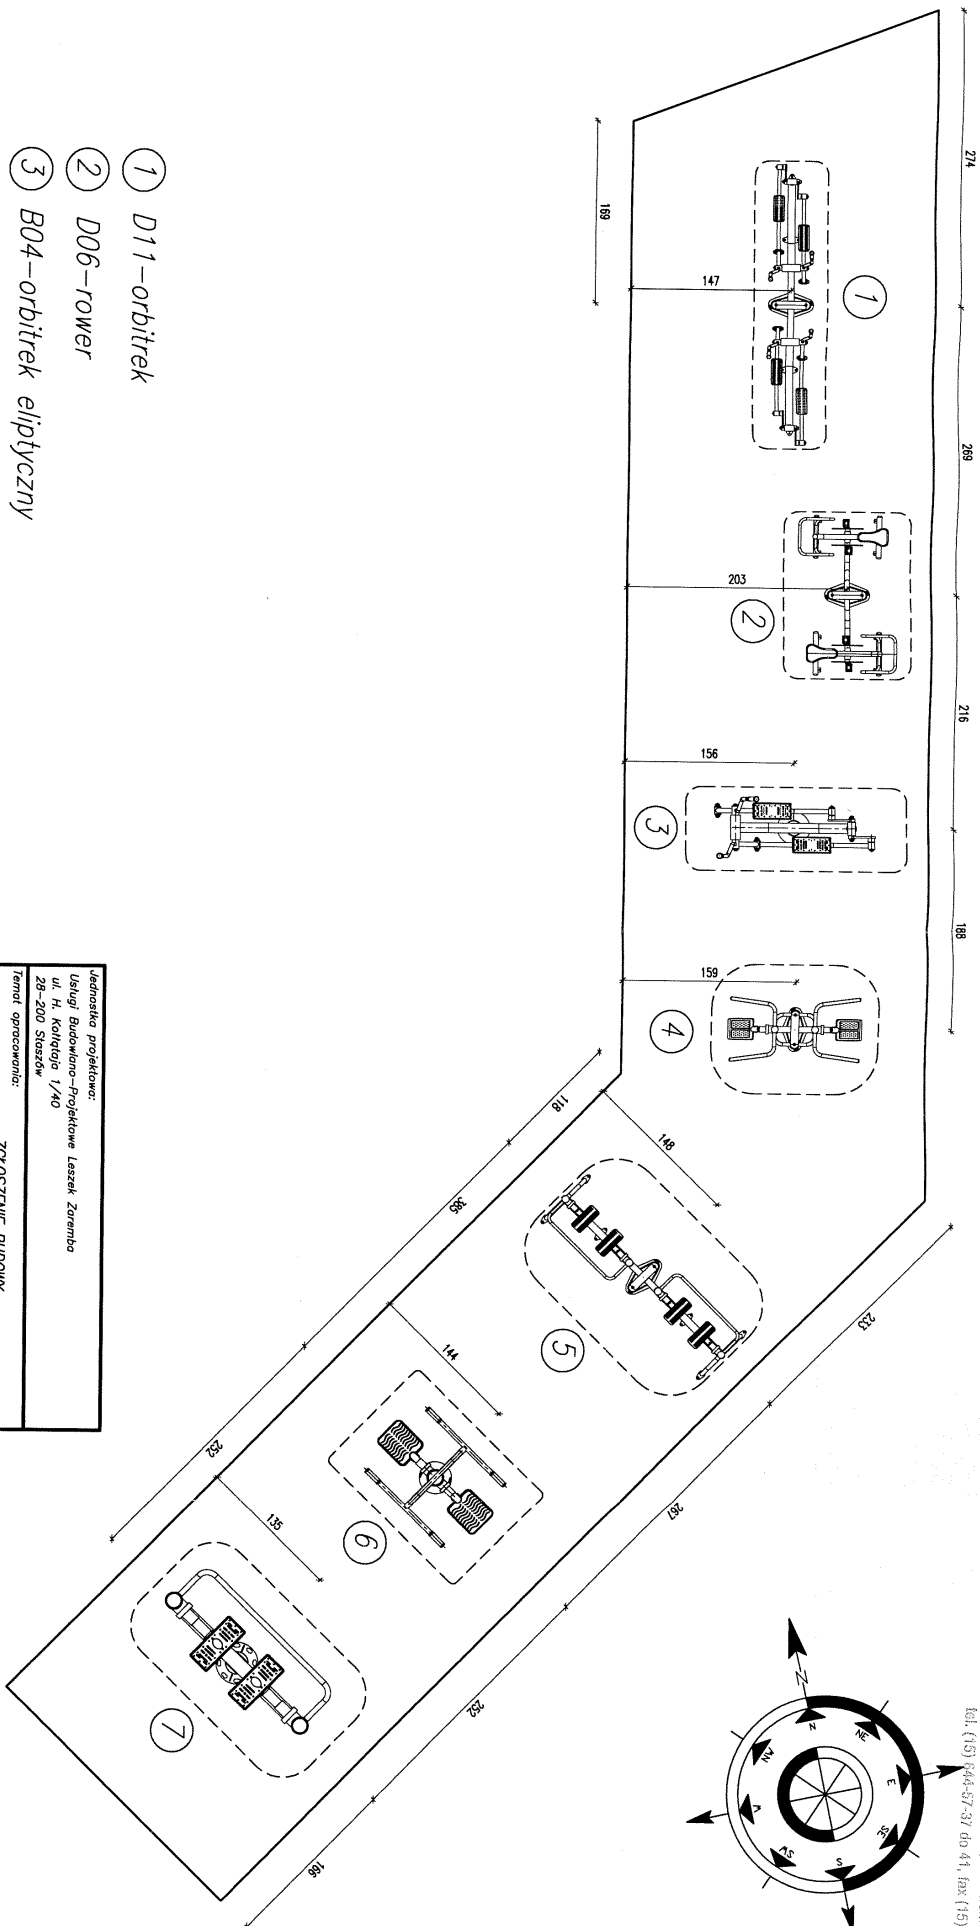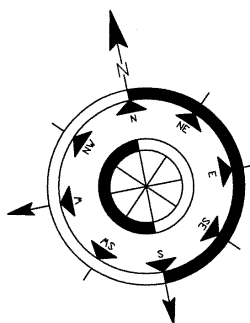

- 1 D11-orbitrek
- 2 D06-rower
- 3 B04-orbitrek eliptyczny
- 4 D03-surfer/wahadło
- 5 D04-piechur/biegacz
- 6 B10-narciarz/surfer
- 7 B11-piechur

Jednostka projektowa:
Usługi Budowlano-Projektowe Leszek Zurembo
ul. H. Kołłątaja 1/40
28-200 Staszów

Temat opracowania:
ZŁOŻENIE BUDOWY
ZENWIERZNEJ SIŁOWNI ZADASZONCEJ

Inwestor:
GMINA KLIMONTÓW
ul. Zysmana 1
27-640 Klimontów

Lokalizacja inwestycji:
Klimontów gm. Klimontów
dz. nr 267/4 obręb 0012 Klimontów
jednostka ew. 280903_2 Klimontów

Projektant:
inż. Jacek Kondak
126/KL/74

Tytuł rysunku:
RZUT LOKALIZACJI

Bransza:
ARCHITEKTURA

Data:
10.2013

Rysunek Nr:

L-01


Rew.:

Format/Scale:
A3 1:50



ELEMENTY SIŁOWNI ZEWNĘTRZNEJ


1. D11 - Orbitrek – seria księżycowa

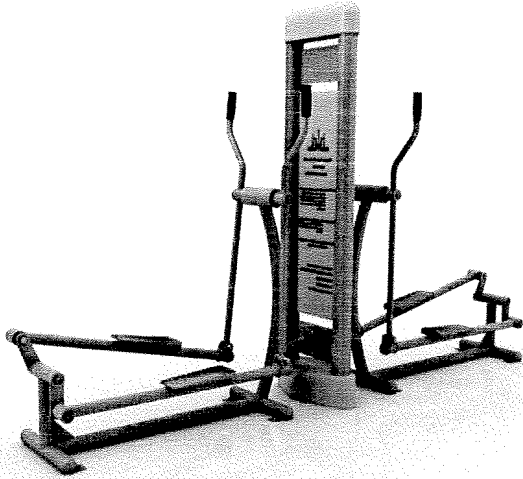


2. D06 - Rower – seria księżycowa




3. B04 – orbitrek eliptyczny – seria słoneczna

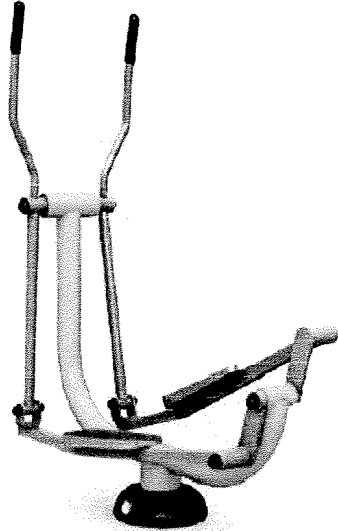


4. D03 – surfer/wahadło- seria księżycowa

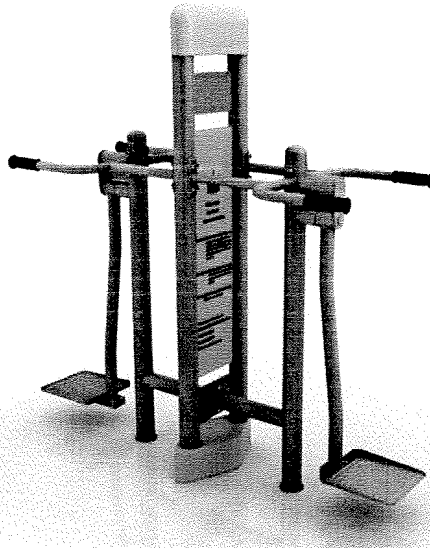


5. D04 – piechur/biegacz- seria księżycowa

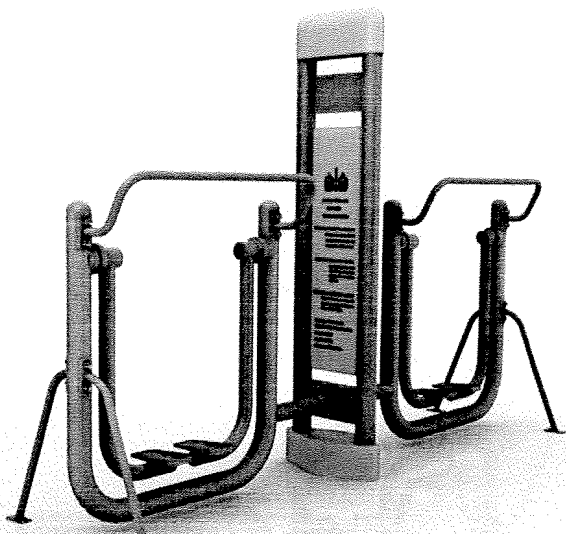

6. B10 – narciarz/surfer – seria słoneczna

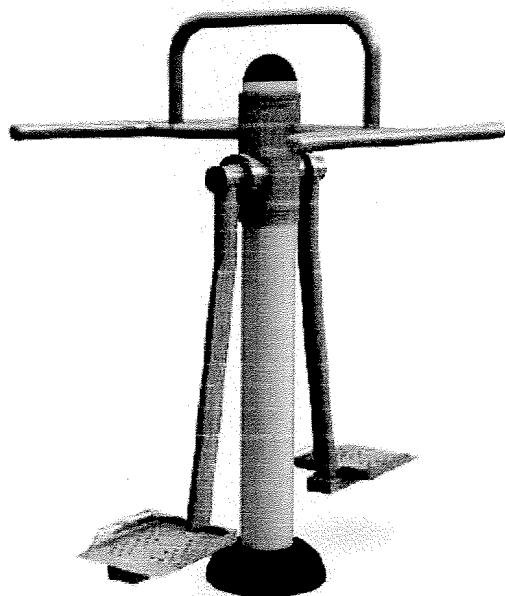

7. B11-piechur- seria słoneczna

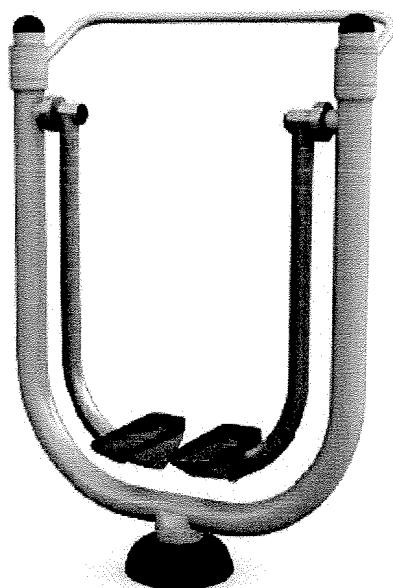


MAPA DO CELÓW PROJEKTOWYCH
skala 1:500

ark. mapy: 154.223.2033
154.223.2511
Woj.: ŚWIĘTOKRZYSKIE
Pow.: SANDOMIERSKI
Gmina: 260903_2 KLIMONTÓW
Obręb: 260903_2.0012 KLIMONTÓW
Obiekt: działka nr: 267/4, 267/5
KERG: 2663-8/2013

Układ współrzędnych prostokątnych płaskich: układ "1965"
Układ wysokości: Kronenzadt 60
Mapa została wykonana bez ustalenia obciążań gruntowych

Mapę wykonał: **GEODETA UPRAWNIONY**
Tomasz Wiłk
27-600 Sandomierz, ul. Żółkiewskiego 4/2
Uprawnienia Nr 18413

Wykonano: maj 2013 r.
Nie wyklucza się istnienia urządzeń podziemnych nie zgłoszonych do inwentaryzacji.

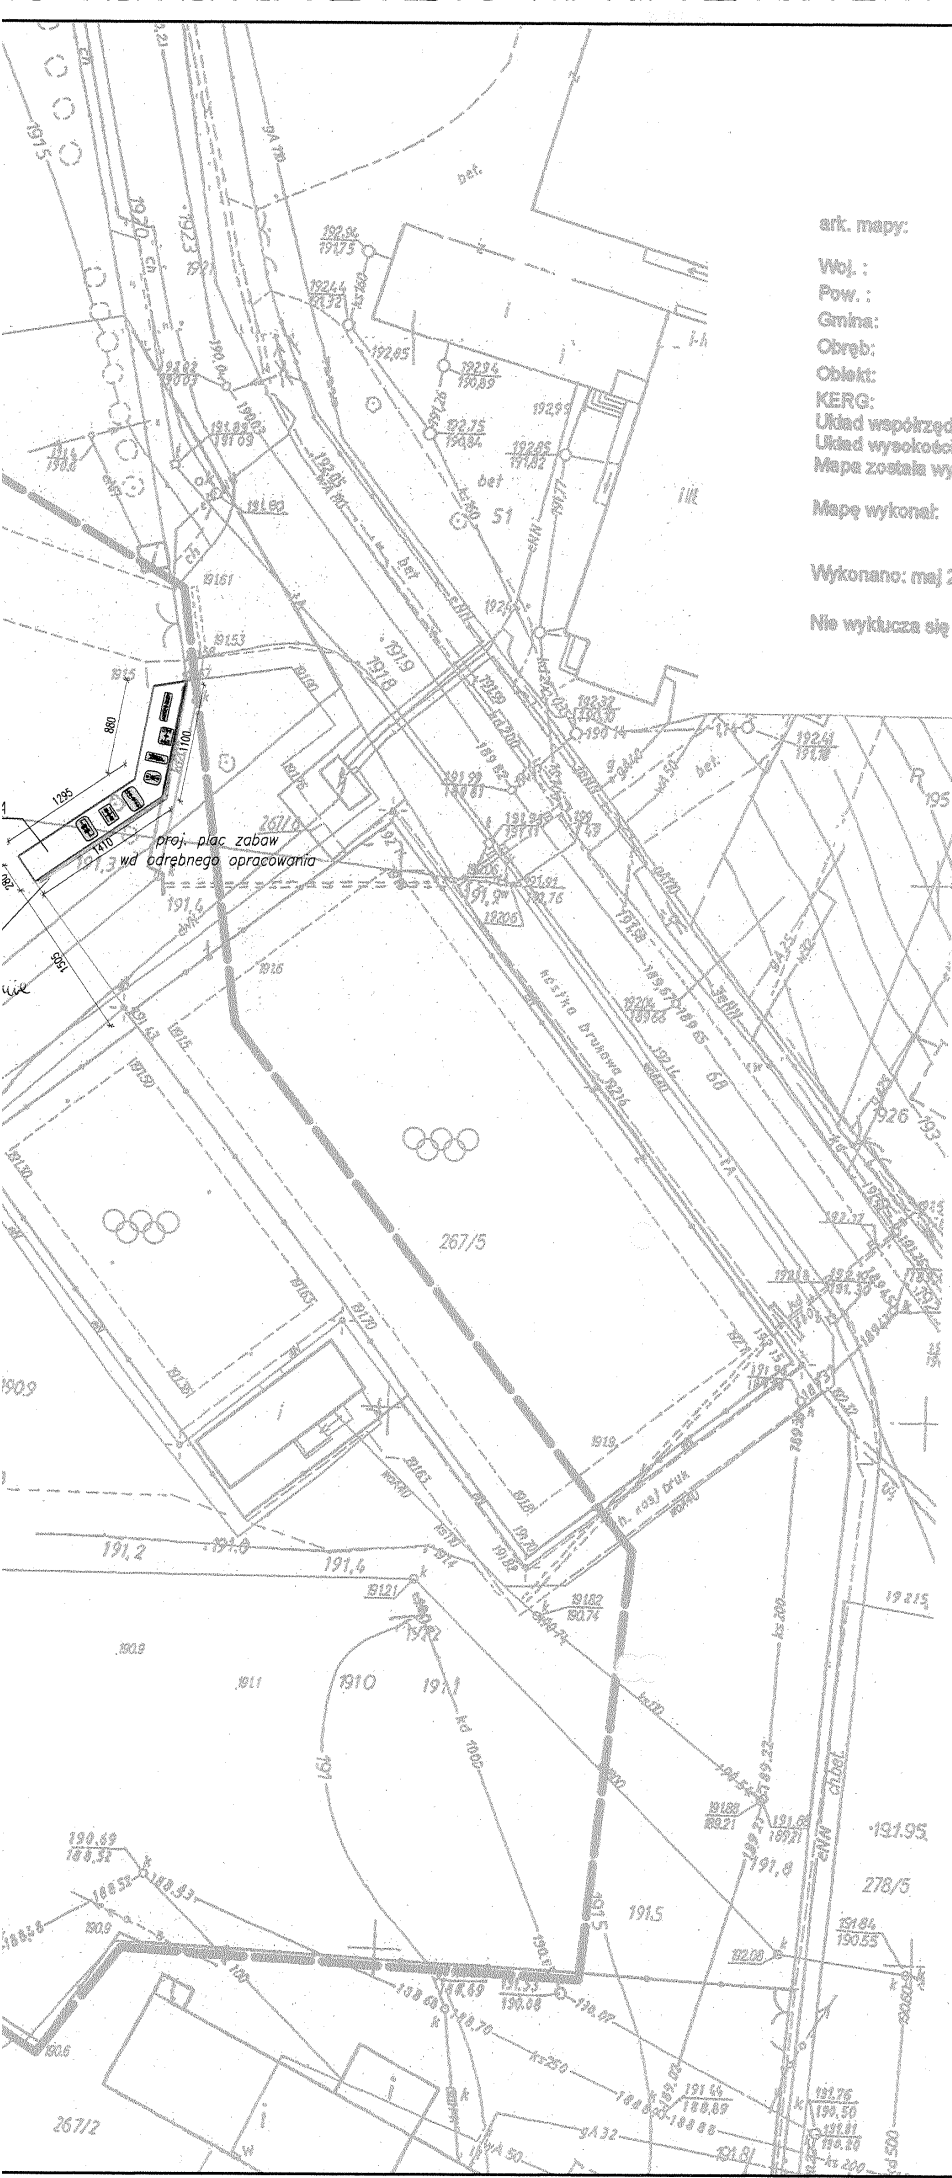

STAROSTWO POWIATOWE
w Sandomierzu

27-600 Sandomierz; ul. Mickiewicza 34
tel. (15) 644-87-97 do 41, fax (15) 832-28-29

STAROSTA SANDOMIERSKI
Powiatowy Ośrodek Dokumentacji Geodezyjnej
i Kartograficznej w Sandomierzu
W obszarze oznaczonym linie [...], dokonano aktualizacji treści mapy zasadniczej. Dokumenty z pomiaru uzupełniającego projektu do sąsiedztwa powiatowego w dniu 10.05.2013
i zarejestrowano pod numerem 2663-6/2013
Niniejsza mapa może służyć do celów projektowych.
Projektowane obiekty budowlane wymagają pozwolenia na budowę podlegają wyznaczeniu i inwentaryzacji powyślazkowej przez jednostki uprawnione do wykonywania prac geodezyjnych.
Sandomierz, dnia 10.05.2013

Niniejszy załącznik Nr
stanowi integralną część
nr **AB XII G 743.30**
z dnia **06.11.2013**

Z up. STAROSTY
KIEROWNIK POWIATOWEGO OŚRODKA
Dokumentacji Geodezyjnej i Kartograficznej
inż. Tadeusz Małec

Wojewódzki Urząd
Ochrony Zabytków w Kielcach
Delegatura w Sandomierzu
ul. Opalowska 9, 27-800 Sandomierz
tel./fax (15) 644 81 81

AKCEPTUJE
Z upoważnienia
Świętokrzyskiego Wojewódzkiego
Konservatora Zabytków
mgr Jerzy Zub
Kierownik Delegatury

Jednostka projektowa: Usługi Budowlano-Projektowe Leszek Zarembo ul. H. Kołtaja 1/40 28-200 Staszów		
Temat opracowania: ZGŁOSZENIE BUDOWY ZEWNĘTRZNEJ SIŁOWNI ZADASZONEJ		
Inwestor: GMINA KLIMONTÓW ul. Zysmana 1 27-640 Klimontów		
Lokalizacja inwestycji: Klimontów gm. Klimontów dz. nr 267/4 obręb 0012 Klimontów jednostka ew. 260903_2 Klimontów		
Projektant:	inż. Józef Kondak 126/KJ/74	
Treść rysunku: PROJEKT ZAGOSPODAROWANIA DZIAŁKI		
Branża: ARCHITEKTURA		
Data:	10.2013	Rysunek Nr:
Format/Skala:	A2 1:500	Rev:
		PZD-01