


Mapa orientacyjna skala 1:50 000

Droga gminna Obierzowice - Ułanowice



[Handwritten signature]

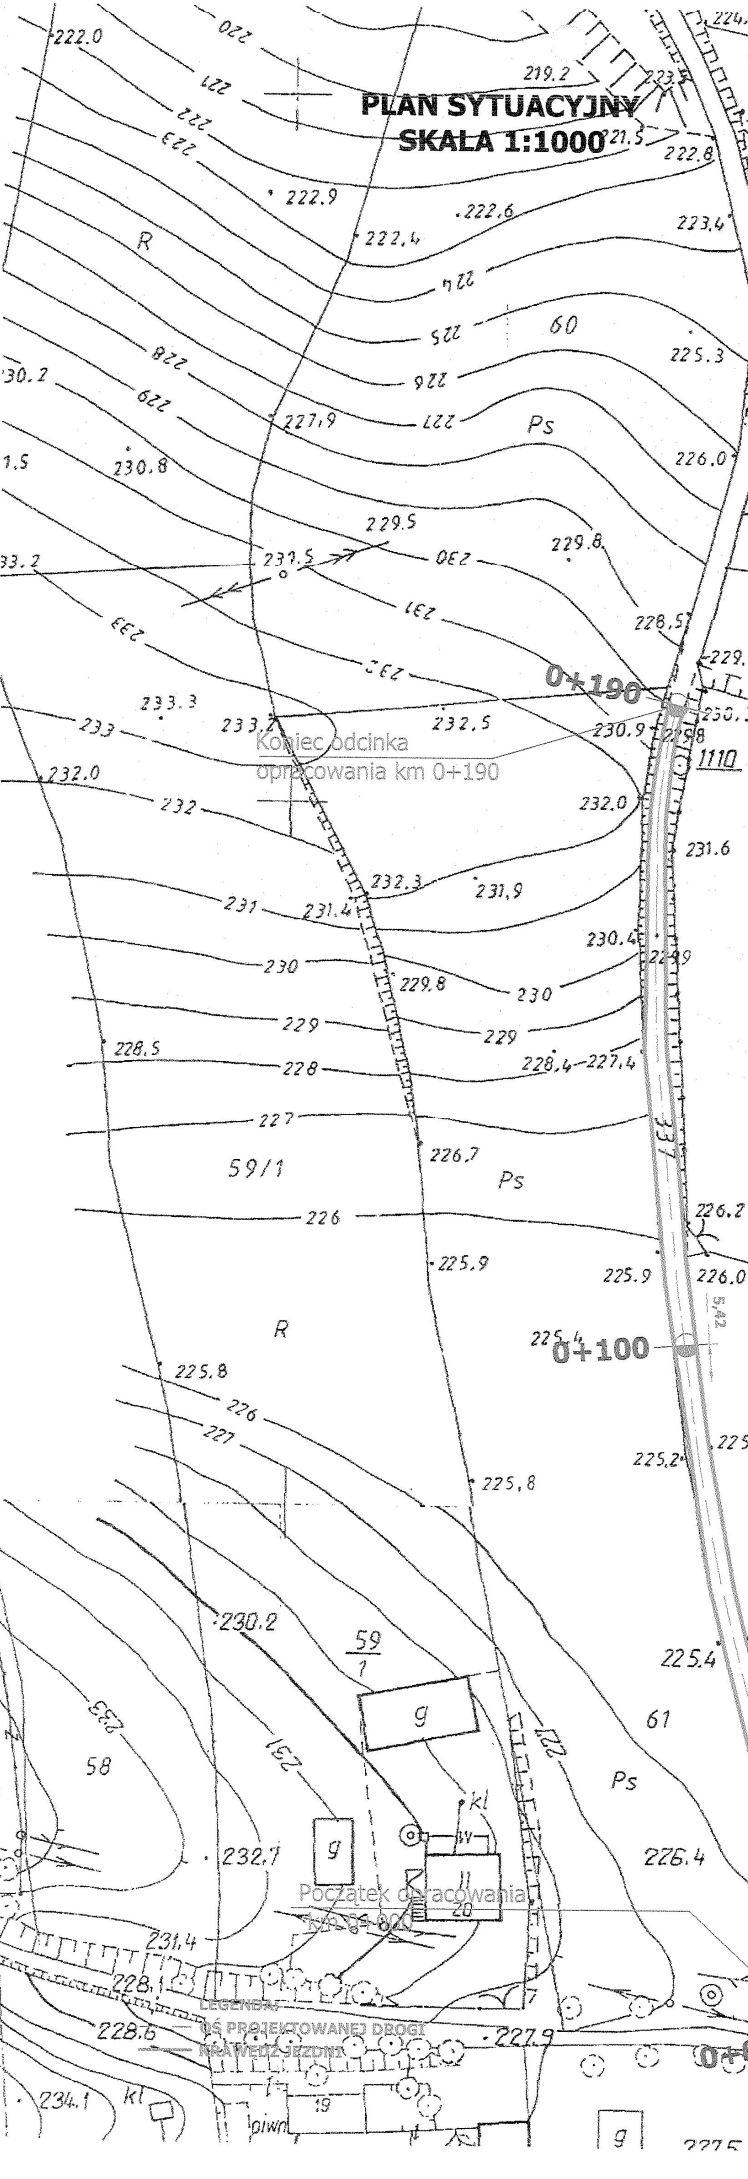

**PLAN SYTUACYJNY
SKALA 1:1000**

Inwestor Gmina Klimc w 27-640 Klimontów ul. Zysmana 1		Wykonawca Firma Projektowo - Budowlana, Henryk Kobryn, ul. Skłodowskiej 1/13, 28-200 Staszów	
Tytuł Odbudowa drogi gminnej Olbierzowice - Ulanowice			
Nazwa rysunku 68		Skala 1:1000	
Opracowanie mgr Henryk Kobryn		Podpis	
Data opracowania Wrzesień 2014		Branża Drogowa	Nr arkusza 1

29 MAJ 2014

LEGENDA
KŁASZCZĄCE PRZEKROJE
KŁASZCZĄCE PRZEKROJE

73
224.6
225.0
R
73
224.9
224.8
224.9
225.7
340
225.0
225.1
Województwo
Powiat
Gmina
Olbierzowice
224.6