Plan orientacyjny - skala 1:20 000

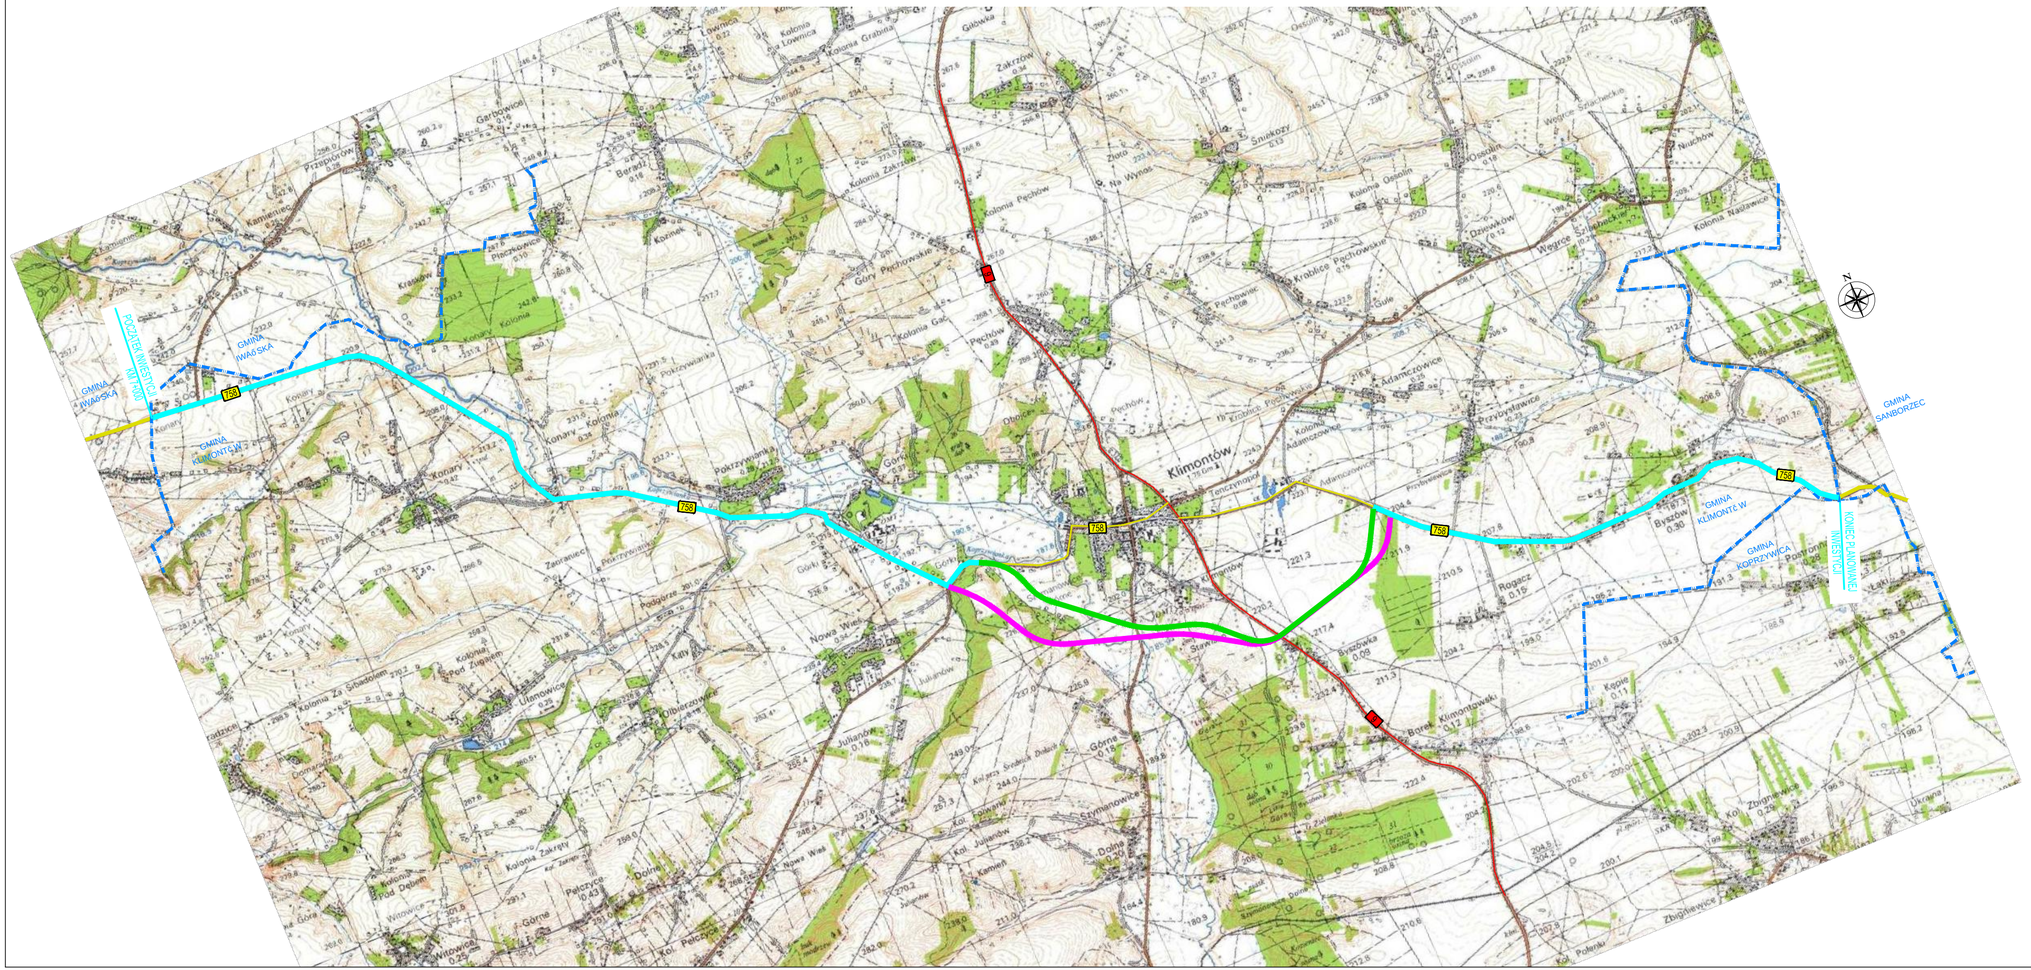

Plan orientacyjny skala 1:500 000

LEGENDA:

- istniejąca droga wojewódzka nr 758 (odcinek do pozostawienia)
- istniejąca droga wojewódzka nr 758 (odcinki do rozbudowy)
- projektowana obwodnica - wariant 1 (preferowany)
- projektowana obwodnica - wariant 2 (alternatywny)
- istniejąca droga krajowa nr 9
- granica gmin

Inwestor

Świętokrzyski Zarząd Dróg Wojewódzkich w Kielcach
ul. Jagiellońska 72
25-602 Kielce

Zamawiający

Gmina Klimont- w
ul. Zysmana 1
27-640 Klimont- w

Wykonawca

LISPUS
Biuro Opracowywania Program- w i Projekt- w Inżynierii Komunikacyjnej Marcin Dobek
tel./fax (+48-82) 560-58-27
ul. Matejki 7, 22-100 Chełm
www.lispus.pl
e-mail: biuro@lispus.pl

Temat zadania

"ROZBUDOWA DROGI WOJEWÓDZKIEJ NR 758 W GRANICACH GMINY KLIMONTÓW WRAZ Z BUDOWĄ OBWODNICY KLIMONTOWA"

Opracowanie

RAPORT O ODDZIAŁYWANIU PRZEDSIĘWZIĘCIA NA ŚRODOWISKO

Temat rysunku

PLAN ORIENTACYJNY

Stadium

PROJEKT KONCEPCYJNY

Umowa	Data	Skala	Wersja rysunku	Nr rysunku
271.31.2014 z dnia 02.12.2014r.	10.2016	1:20 000 1:500 000	1	0.1

Autorzy	Imię i nazwisko	Podpis	Nr uprawnień	Branża
Projektant:	mgr inż. Marcin Dobek		LUB/0217/PWOD/05	drogi
Opracował:	mgr inż. arch. kraj. Paweł Bida		—	ochrona środowiska