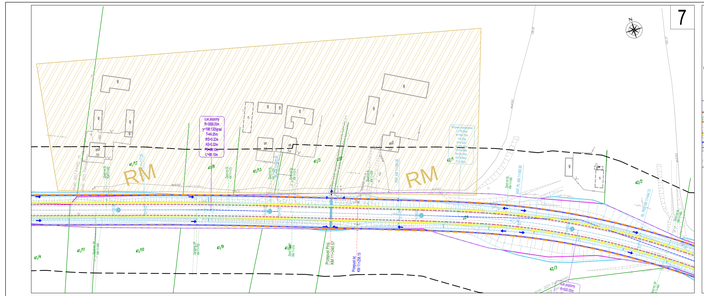

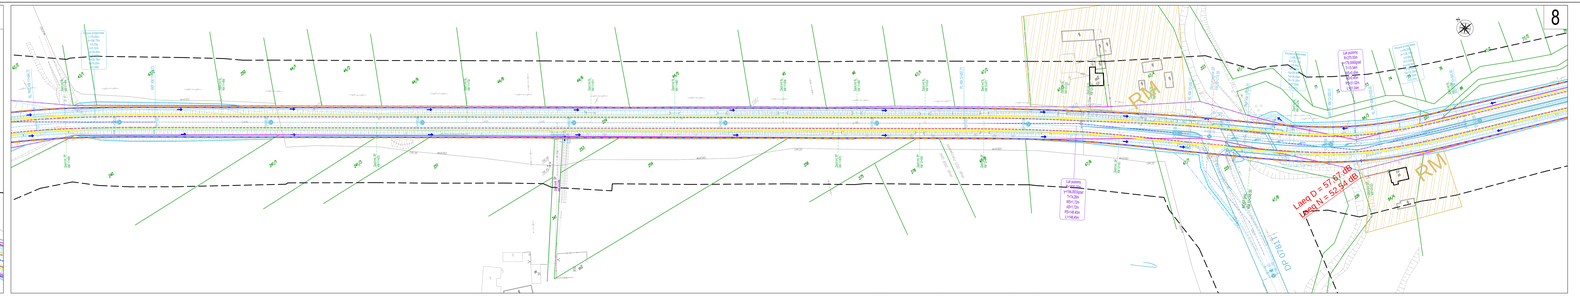

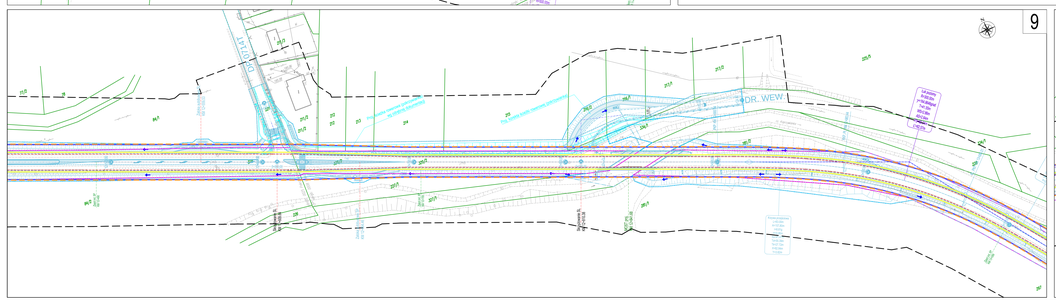

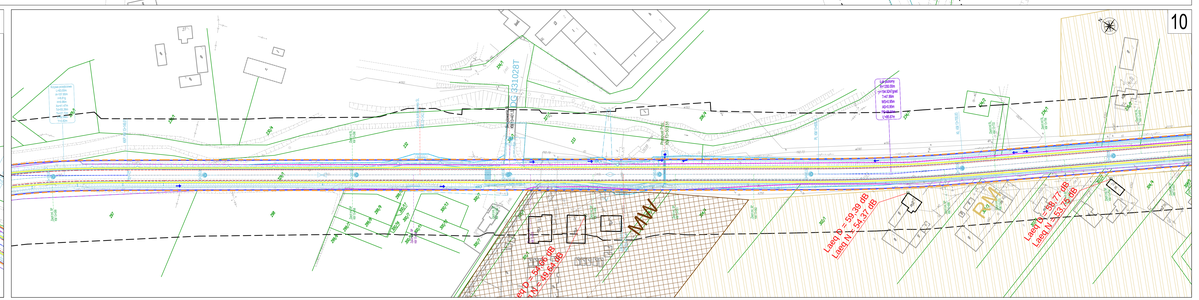

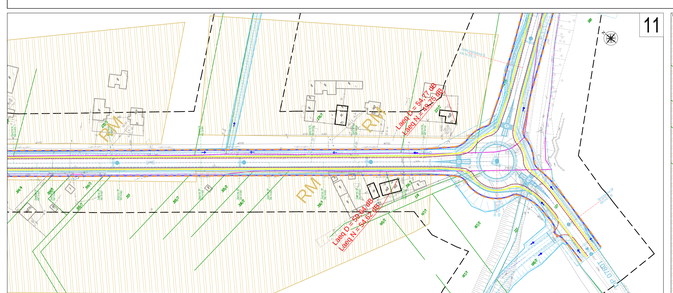

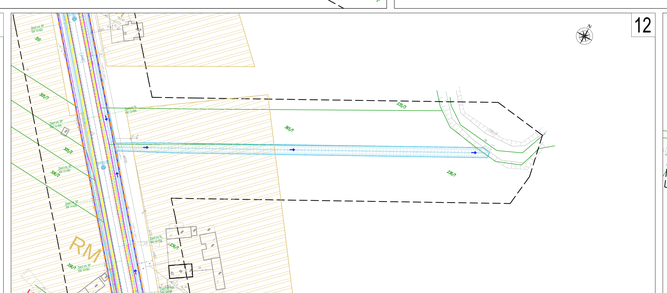

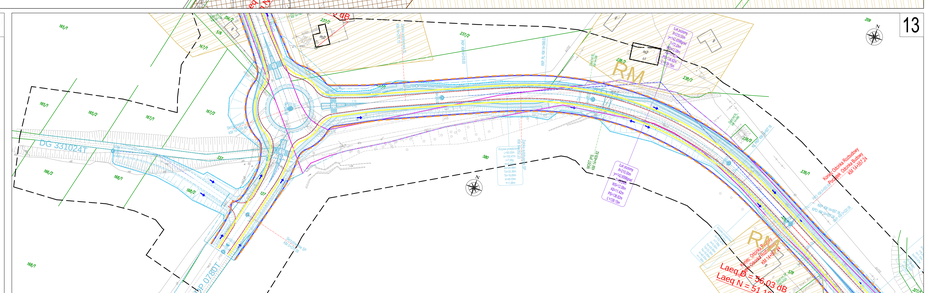

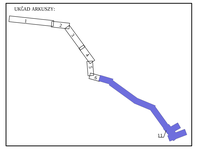

LEGENDA:

- istn. pas drogowy (drog publicznych)
- proj. pas drogowy (drog publicznych)
- elementy projektowane

Zasięg emisji hałasu

Rok 2029

- Izofona dla wskaźnika Laeq D = 60dB (Nadal w obrębie drogi)
- Izofona dla wskaźnika Laeq D = 61dB (Nadal w obrębie drogi)
- Izofona dla wskaźnika Laeq N = 56dB (Nadal w obrębie drogi)

Typ zabudowy

- Tereny zabudowy mieszkaniowej jednorodzinnej, dopuszczalne poziomy hałasu: Laeq D = 61dB; Laeq N = 56dB
- Tereny zabudowy mieszkaniowej wielorodzinnej, dopuszczalne poziomy hałasu: Laeq D = 65dB; Laeq N = 56dB
- Tereny zabudowy zagrodowej, dopuszczalne poziomy hałasu: Laeq D = 65dB; Laeq N = 56dB

- punkt pomiarowy na budynku (h=4m)

Inwestor

Świętokrzyski Zarząd Dróg Wojewódzkich w Kielcach
ul. Jagiellońska 70
25-932 Kielce

Zamawiający

Gmina Klimontów
ul. Żyrzmanta 3
27-640 Klimontów

Koordynator

LISPUS
Biuro Opracowania Programu w Programie Ochrony Środowiska Gminy
ul. Rynek 1 nr 42-202 Olkusz
pl. Wolności 11 224-224 Częstochowa

Tytuł zadania:

"ROZBUDOWA DROGI WOJEWÓDZKIEJ NR 758 W GRANICACH GMINY KLIMONTÓW WRAZ Z BUDOWĄ OBWODNICY KLIMONTOWA"

Tytuł dokumentu:

RAPORT O ODDZIAŁYWANIU PRZEDSIĘWZIĘCIA NA ŚRODOWISKO

Tytuł rysunku:

ANALIZA ODDZIAŁYWANIA HAŁASOWEGO (ROK 2029)

Branża:

OCHRONA ŚRODOWISKA

Wersja	Data	Skala	Strona rysunku	Nr rysunku
271.15.2014 z dnia 02.12.2014r.	01.2017	1:1 000	1	2.2.2

Autorzy	Imię i Nazwisko	Podpis	Nr uprawnień	Branża
Projektant	mgr inż. Marcin Grzech		LUBSZ/1779/2/2/2	Wdr
Sprawdzał	mgr inż. arch. Jerzy Paweł Bula		LUBSZ/1779/2/2/2	Wdr

Zgodność z oryginałem potwierdza