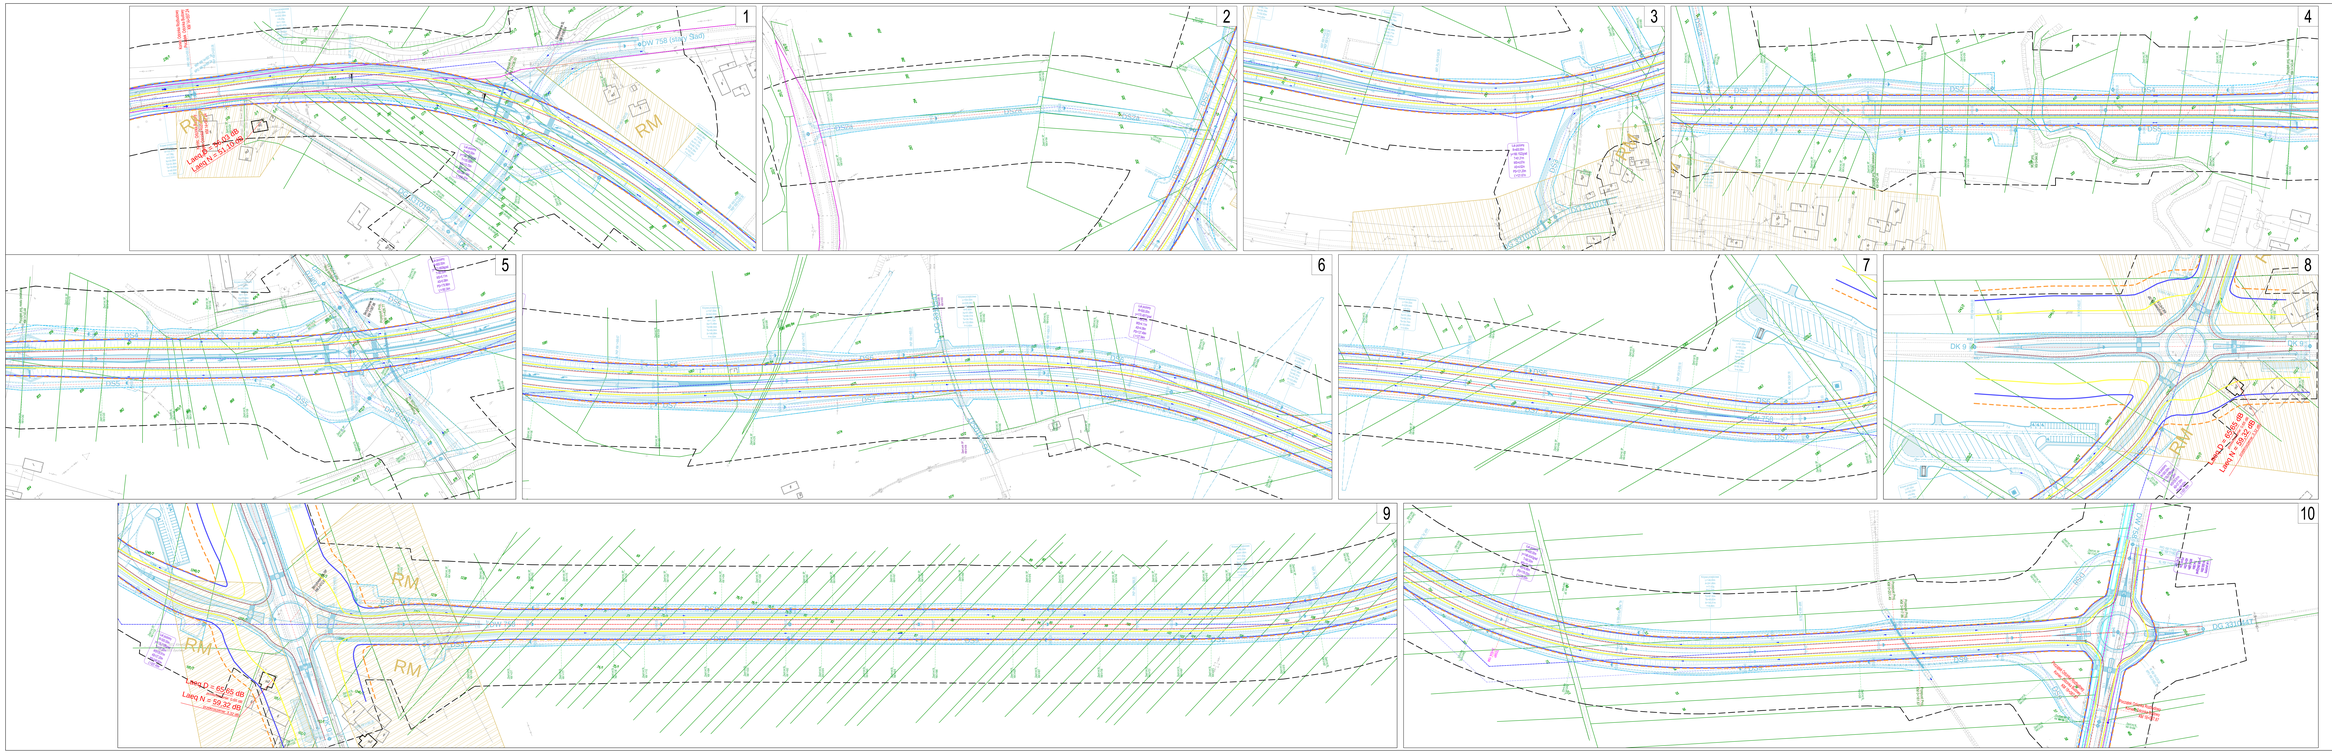

UKŁAD ARKUSZY:

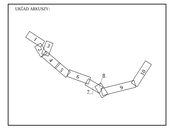

LEGENDA:

- obr. pas drogowy (strip publiczny)
- proj. pas drogowy (strip publiczny)
- obrzeża projektowane

Zasięg emisji hałasu
Rok 2029

- Izofona dla odsłoniętej (ang. D = 65dB (Noise in deviation day))
- Izofona dla odsłoniętej (ang. D = 61dB (Noise in deviation day))
- Izofona dla odsłoniętej (ang. N = 56dB (Noise in deviation night))

Typ zabudowy

- Tereny zabudowy mieszkaniowej jednorodzinnej, dopuszczalne poziomy hałasu: Laeq D = 61dB, Laeq N = 56dB
- MW Tereny zabudowy mieszkaniowej wielorodzinnej, dopuszczalne poziomy hałasu: Laeq D = 65dB, Laeq N = 56dB
- Tereny zabudowy zagrodowej, dopuszczalne poziomy hałasu: Laeq D = 65dB, Laeq N = 56dB

P1 LAeq D = 65,6 dB LAeq N = 58,32 dB

punkt pomiarowo-ha budynku (h=4m)

Zlecenio:	Zarządzanie Gminą Kłomnickie w Kłomnicach ul. Kościelna 2 42-500 Kłomnice				
Wykonawca:	Przedsiębiorstwo Usług Inżynierskich "ISPUS" Sp. z o.o. ul. Ks. Bp. Stanisława Adamskiego 1/3 42-700 Lubliniec, tel. 34 351 00 00, fax 34 351 00 01, www.ispus.pl, e-mail: ispus@ispus.pl, NIP 5751811488				
Tytuł projektu:	"ROZBUDOWA DROGI WOJEWÓDZKIEJ NR 758 W GRANICACH GMINY KŁOMNITÓW WRAZ Z BUDOWĄ OBWODNICY KŁOMNITOWA"				
Nazwa rysunku:	RAPORT O ODDZIAŁYWANIU PRZEDSIĘWZIĘCIA NA ŚRODOWISKO				
Tytuł mapy:	ANALIZA ODDZIAŁYWANIA HAŁASOWEGO (ROK 2029)				
Branża:	OCHRONA ŚRODOWISKA				
Układ:	Skala:	Data:	Nazwa mapy:	Nr mapy:	
PL-2000 strefa 6(2.0)/kl.	1:1 000	01.2017	1	2.2.3	
Rzędna:	WPG 1965	Pikiety:	Wysokości:	Wykonano:	
Projektant:	mgr inż. Piotr Czech		LIBERTYPOLSKA	Plot:	
Sprawdził:	mgr inż. arch. Ewa Tkaczyk				