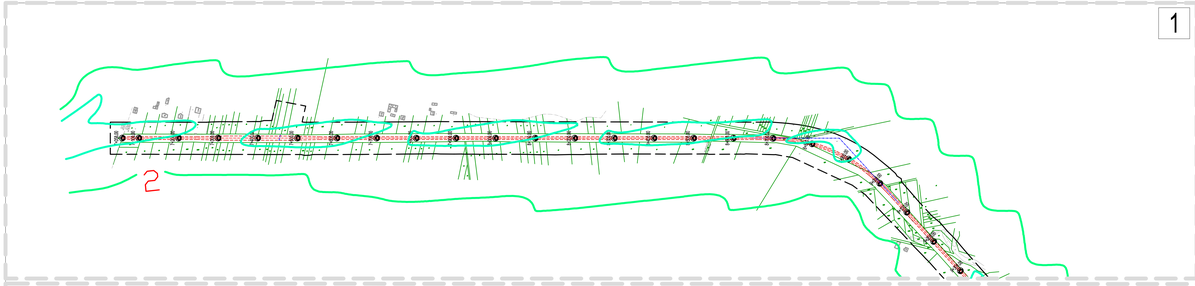

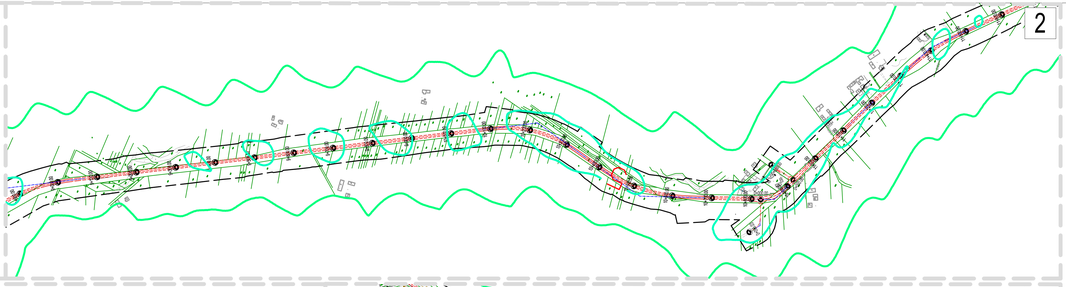

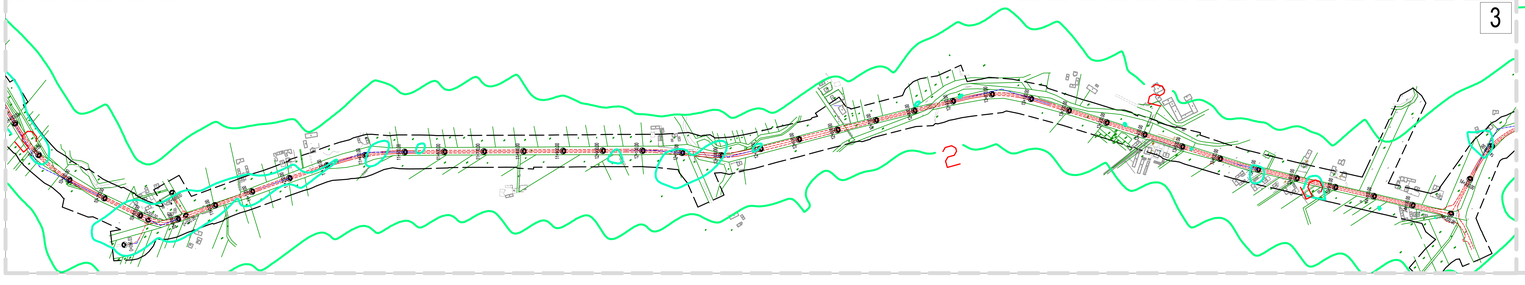

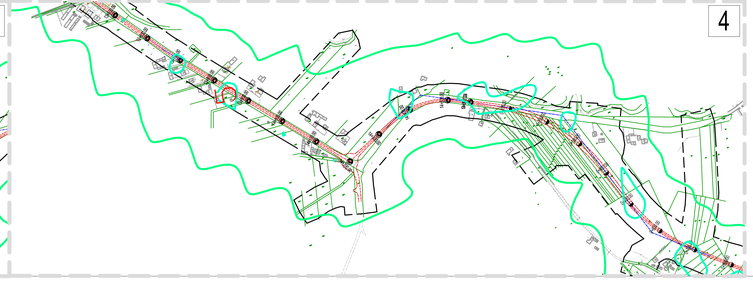

LEGENDA:

proj. krawędź jezdni

Zasięg emisji zanieczyszczeń

- 2 µg/m3
- 5 µg/m3
- 10 µg/m3
- 25 µg/m3
- 50 µg/m3
- 75 µg/m3

Inwestor	Świętokrzyski Zarząd Dróg Wojewódzkich w Kielcach ul. Jagiellońska 72 25-602 Kielce
Zamawiający	Gmina Klimontów ul. Żytnia 1 27-640 Klimontów
Wykonawca	LISPUS Biuro Opracowywania Projektów w Inżynierii Komunikacyjnej Marcin Dobek ul. Kolejowa 1, 22-100 Chełm ul. Kolejowa 1, 22-100 Chełm projektowanie drogowe
Temat zadania	"ROZBUDOWA DROGI WOJEWÓDZKIEJ NR 758 W GRANICACH GMINY KLIMONTÓW WRAZ Z BUDOWĄ OBWODNICY KLIMONTOWA"
Opracowanie	RAPORT O ODDZIAŁYWANIU PRZEDSIĘWZIĘCIA NA ŚRODOWISKO
Temat rysunku	ANALIZA ZANIECZYSZCZEŃ POWIETRZA - Izolinie stężeń maksymalnych tlenków azotu (dopuszczalne 200 µg/m3, rok 2029)
Branża	OCHRONA ŚRODOWISKA

Umowa	Data	Skala	Stadyjność	Nr rysunku
27.L.31.2014 z dnia 02.12.2014r.	01.2017	1:5 000	1	4.3.1

Autorzy	Imię i nazwisko	Podpis	Nr uprawnień	Branża
Projektant	mgr inż. Marcin Dobek		LUBG/0117/PN/2005	drogi
Opracował	mgr inż. arch. Inż. Paweł Bóta			ochrona środowiska