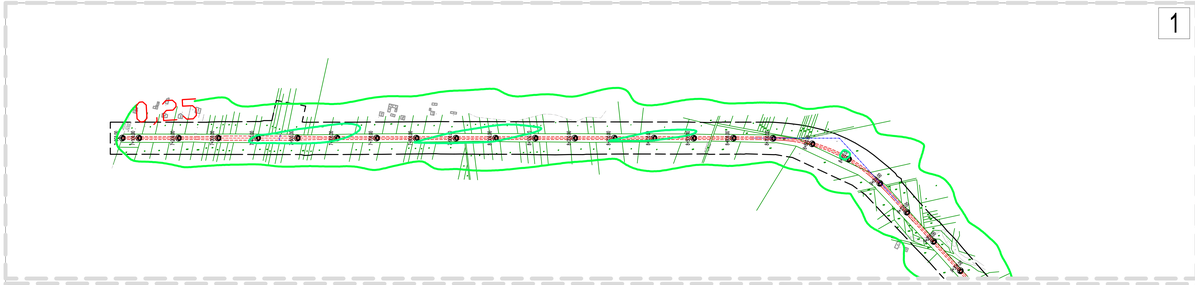

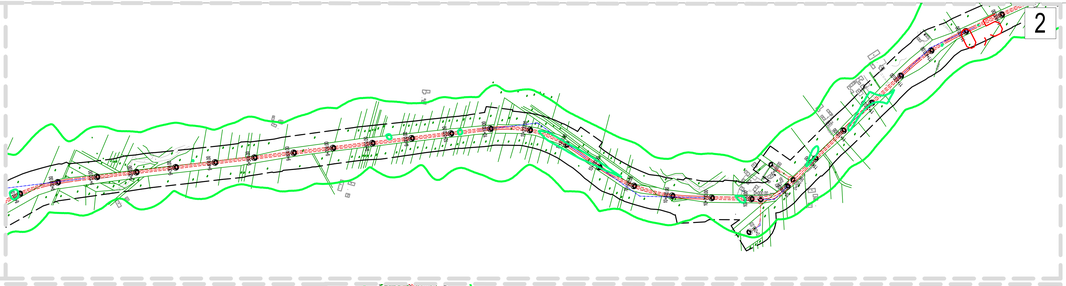

LEGENDA:

proj. krawędź jezdni

Zasięg emisji zanieczyszczeń

- 0,25 µg/m3
- 0,5 µg/m3
- 1 µg/m3
- 5 µg/m3
- 10 µg/m3

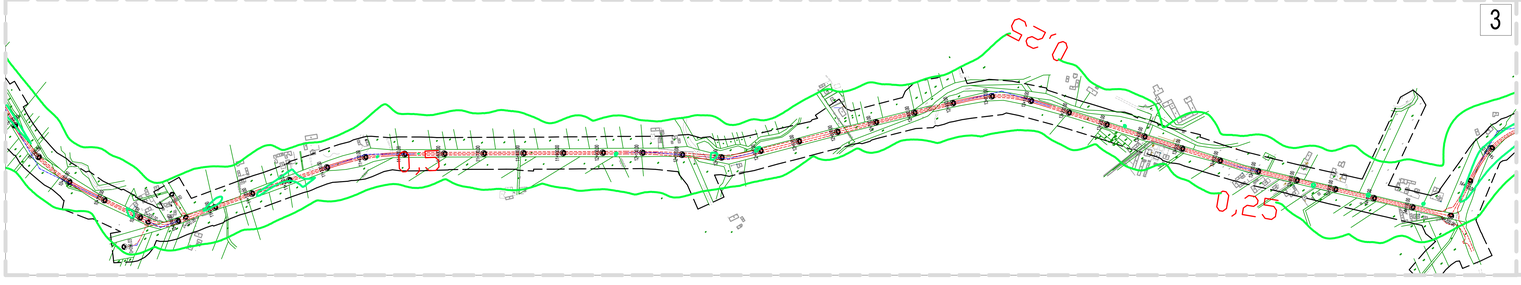

Inwestor	Świętokrzyski Zarząd Dróg Wojewódzkich w Kielcach ul. Jagiellońska 72 25-602 Kielce			
Zamawiający	Gmina Klimontów ul. Żytnia 1 27-640 Klimontów	Wykonawca	LISPUS Biuro Opracowywania Programów w i Projekt. w Inżynierii Komunikacyjnej Marcin Dobek ul. Kolejowa 1, 22-100 Chełm ul. Kościuszki 1, 22-100 Chełm	projektant branży drogowej
Temat zadania	"ROZBUDOWA DROGI WOJEWÓDZKIEJ NR 758 W GRANICACH GMINY KLIMONTÓW WRAZ Z BUDOWĄ OBWODNICY KLIMONTOWA"			
Opracowanie	RAPORT O ODDZIAŁYWANIU PRZEDSIĘWZIĘCIA NA ŚRODOWISKO			
Temat rysunku	ANALIZA ZANIECZYSZCZEŃ POWIETRZA - Izolinie stężeń średnich tlenków azotu (dyspozycyjne 9,1 µg/m3; rok 2029)			
Branża	OCHRONA ŚRODOWISKA			

Umowa	Data	Skala	Stadyum opracow.	Nr rysunku
27.L.31.2014 z dnia 02.12.2014r.	01.2017	1:5 000	1	4.4.1

Autorzy	Imię i nazwisko	Podpis	Nr uprawnień	Branża
Projektant	mgr inż. Marcin Dobek		LUBELSKI/1994/2005	drogi
Opracował	mgr inż. arch. Inż. Paweł Bóta			ochrona środowiska