


PRZEKRÓJ POPRZECZNY (z widokiem na przyczółek)

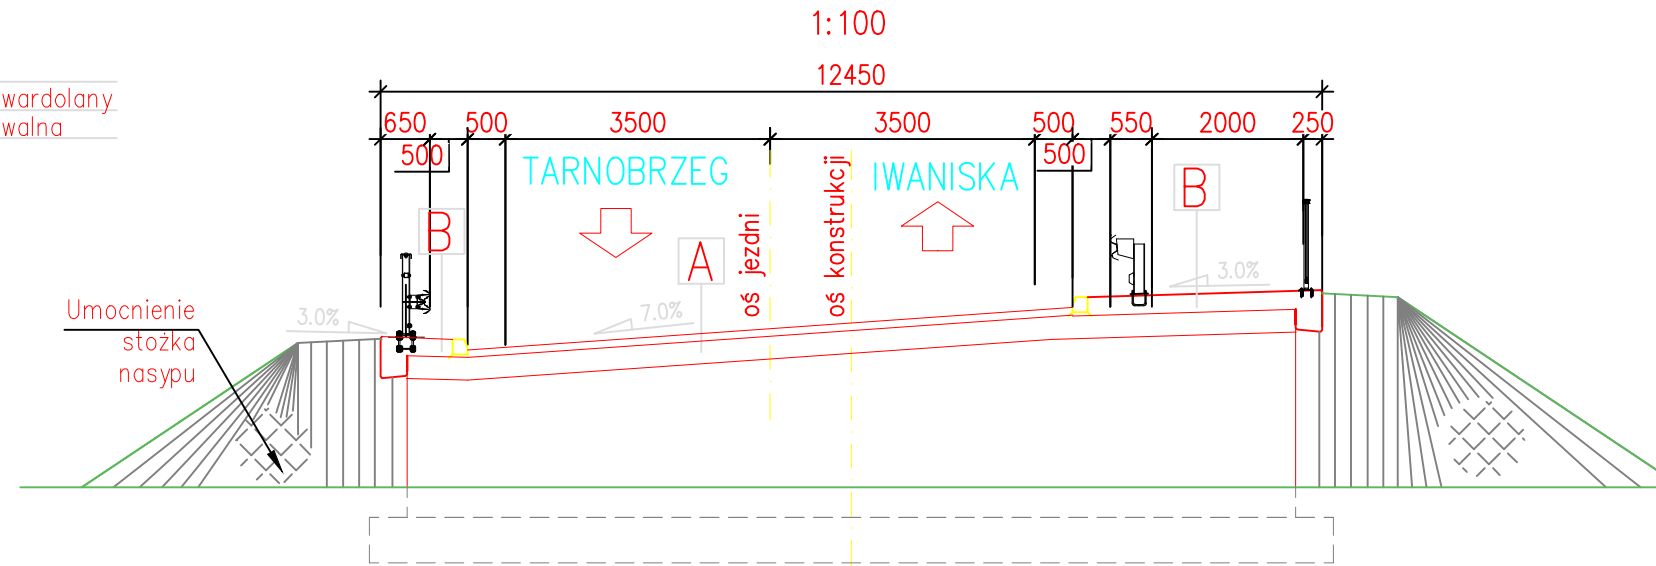

A


40mm Warstwa ścierna – SMA
50mm Warstwa wiążąca – asfalt twardolany
5mm Izolacja – papa termozgrzewalna

B

nawierzchnia żywiczna gr.5mm
kapa chodnikowa


RZUT Z GÓRY

1:100

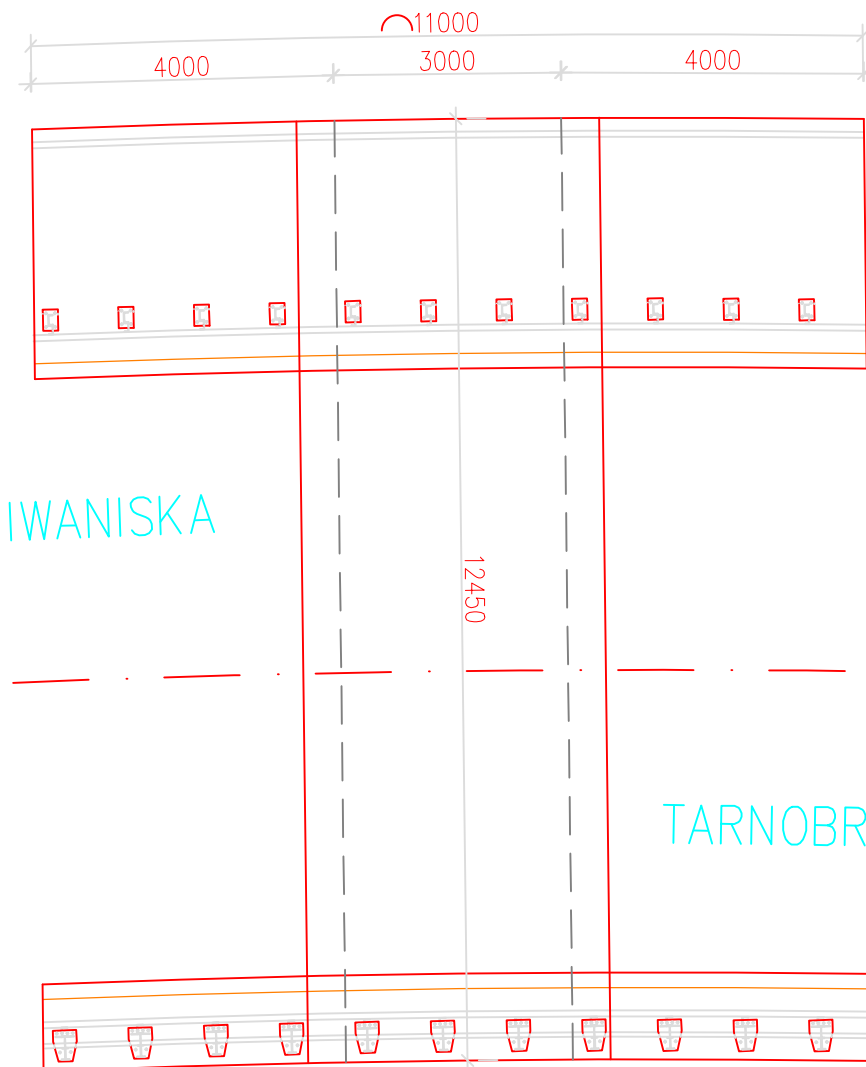

PRZEKRÓJ PODŁUŻNY w osi jezdni

1:50

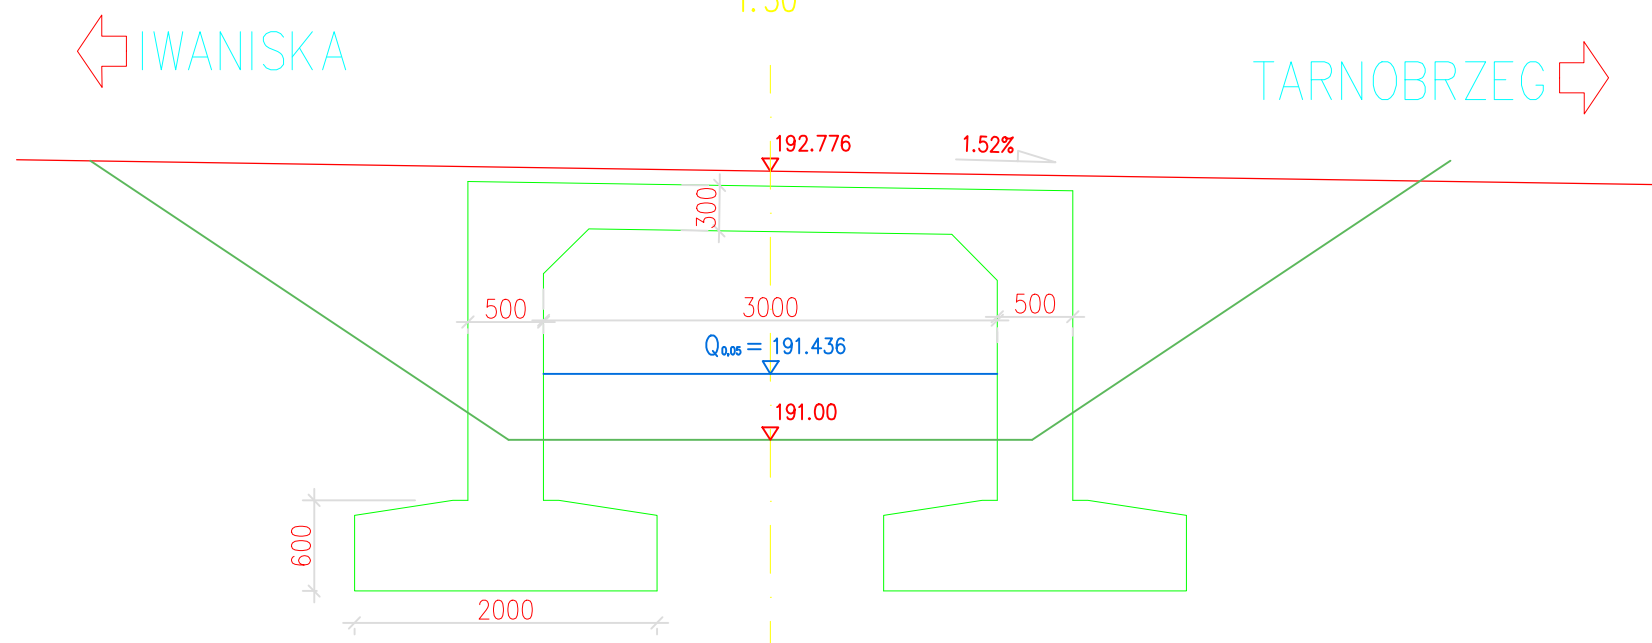

Investor		Świętokrzyski Zarząd Dróg Wojewódzkich w Kielcach ul. Jagiellońska 72 25-602 Kielce	
Zamawiający	Wykonawca		
Temat zadania			
"ROZBUDOWA DROGI WOJEWÓDZKIEJ NR 758 W GRANICACH GMINY KLIMONTÓW WRAZ Z BUDOWĄ OBWODNICY KLIMONTOWA"			
Opracowanie			
KONCEPCJA PROGRAMOWO - PRZESTRZENNA			
Temat rysunku			
MOST NA CBN W KM 14+409,82 DW 758			
Branża			
MOSTOWA			
Umowa	Data	Skala	Wersja rysunku Nr rysunku
271.31.2014 z dnia 02.12.2014r.	03.2016	1:100	1 M/3
Autorzy	Imię i nazwisko	Podpis	Nr uprawnień Branza
Projektant:	mgr inż. Beata Kobylec-Szczęśny		SLK/2905/POOM/09 mosty
Sprawdzający:	mgr inż. Arkadiusz Szczęśny		SLK/14146/POOM/12 mosty