# Przekrój normalny skala 1 : 50
## Remont drogi ul. Studziennej w Klimontowie dł. 61 m

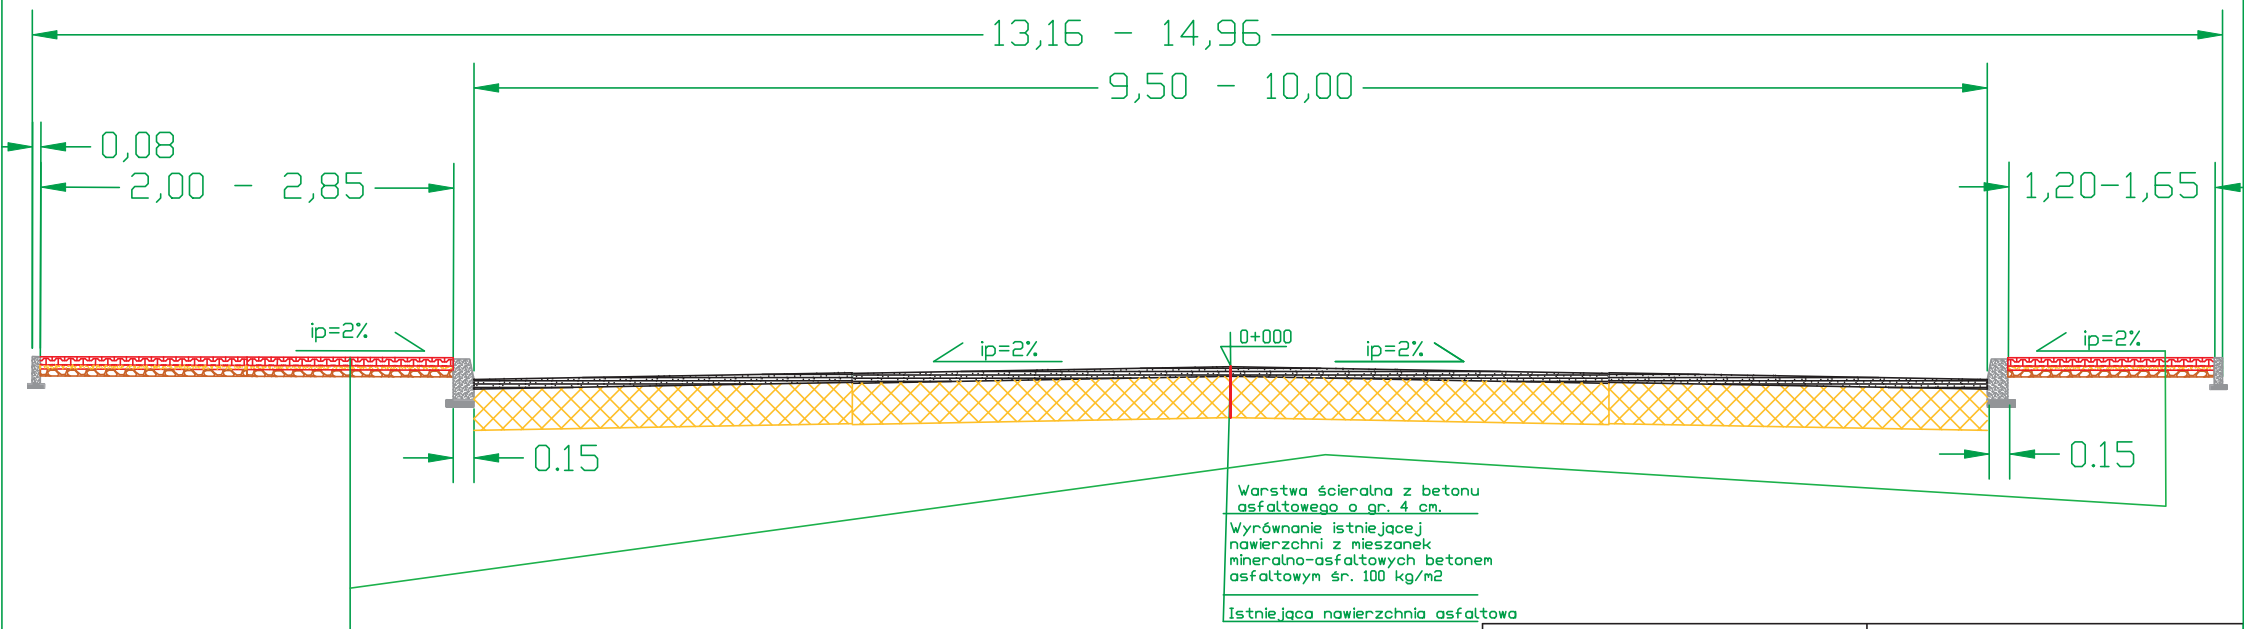


| | | | | |
|---|---|---|---|---|
| *Inwestor* | Gmina Klimontów | | | |
| | **Remont ul. Studziennej w Klimontowie** | | | |
| *Opracowanie* | **PRZEKRÓJ NORMALNY** | | | *Skala* **1:50** |
| | *Imię i nazwisko* | *Nr. uprawnień* | *Data* | *Podpis* |
| Projektant | Henryk Kobryn | | **08.2016** | |
| Asystent | Adam Jur | | | |
| *Data opracowania* | **Sierpień 2016** | *Branża* **Drogowa** | *Nr rysunku* 1 | *Nr arkusza* |