


# Przekrój normalny skala 1 : 50

## Remont drogi ul. Tyłnej w Klimontowie dł. 134 m.

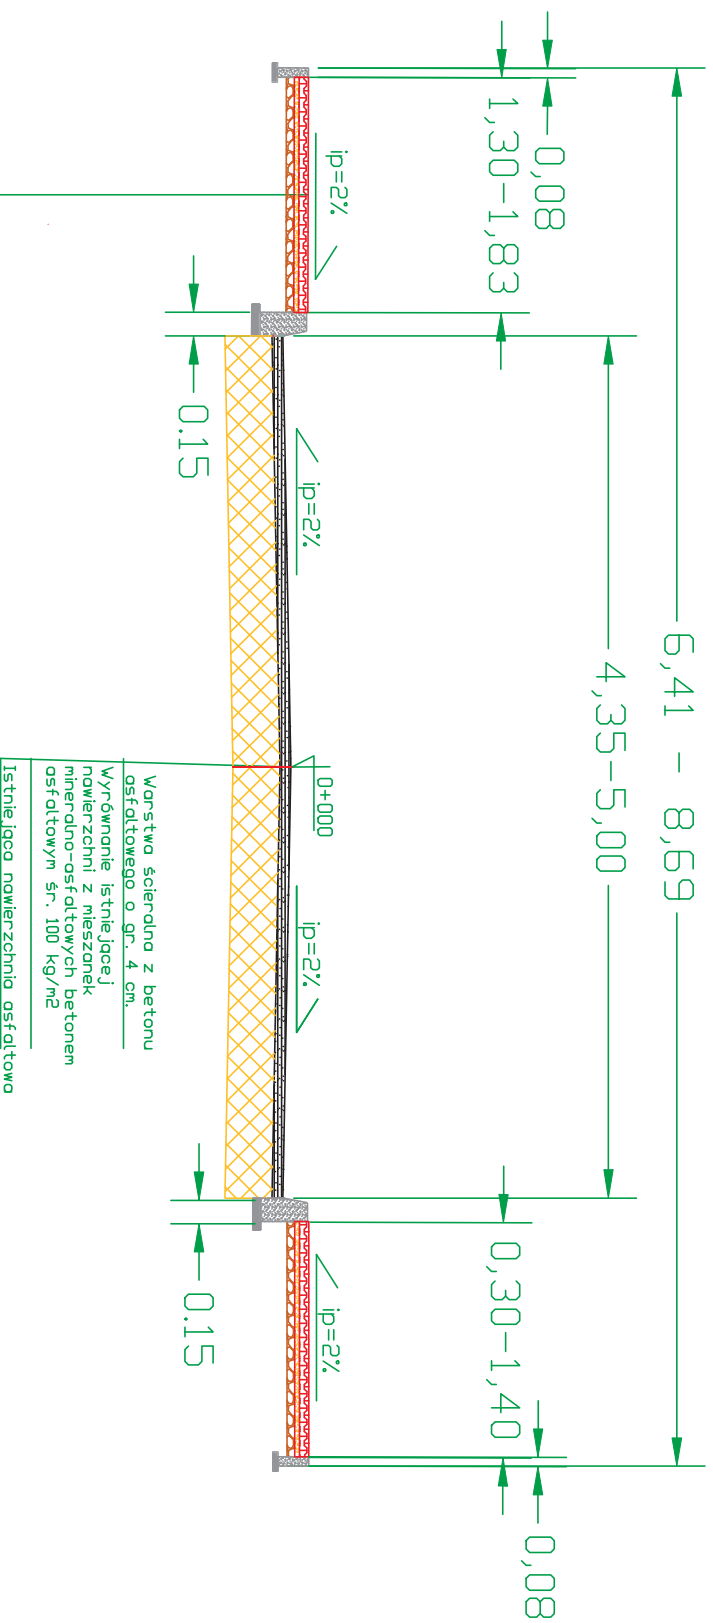

kostka brukowa betonowa gr. 5 cm  
 (8 cm - na zjazdach)  
 podsypka cement-piaskowa gr. 5 cm  
 stabilizacja piasku cementem gr.  
 10 cm (20 cm na zjazdach)  
 podłoże gruntowe

Warstwa ścierna z betonu  
 asfaltowego o gr. 4 cm.  
 Wyrównanie istniejącej  
 nawierzchni z mieszanką  
 mineralno-asfaltowych betonem  
 asfaltowym śr. 100 kg/m<sup>2</sup>  
 Istniejąca nawierzchnia asfaltowa

<i>Investor</i>		Gmina Klimontów	
<b>Remont ul. Tyłnej w Klimontowie dł. 134m</b>			
<i>Opracowanie</i>		<b>PRZEKRÓJ NORMALNY</b>	
<i>Imię i nazwisko</i>	<i>Nr. uprawnień</i>	<i>Data</i>	<i>Skala</i> <b>1:50</b>
Projektant Henryk Kobryn		<b>08.2016</b>	<i>Podpis</i>
Asystent Adam Jur			
<i>Data opracowania</i>		<i>Branża</i>	<i>Nr rysunku</i>
<b>Sierpień 2016</b>		<b>Drogowa</b>	<b>1</b>
			<i>Nr arkusza</i>