5467000

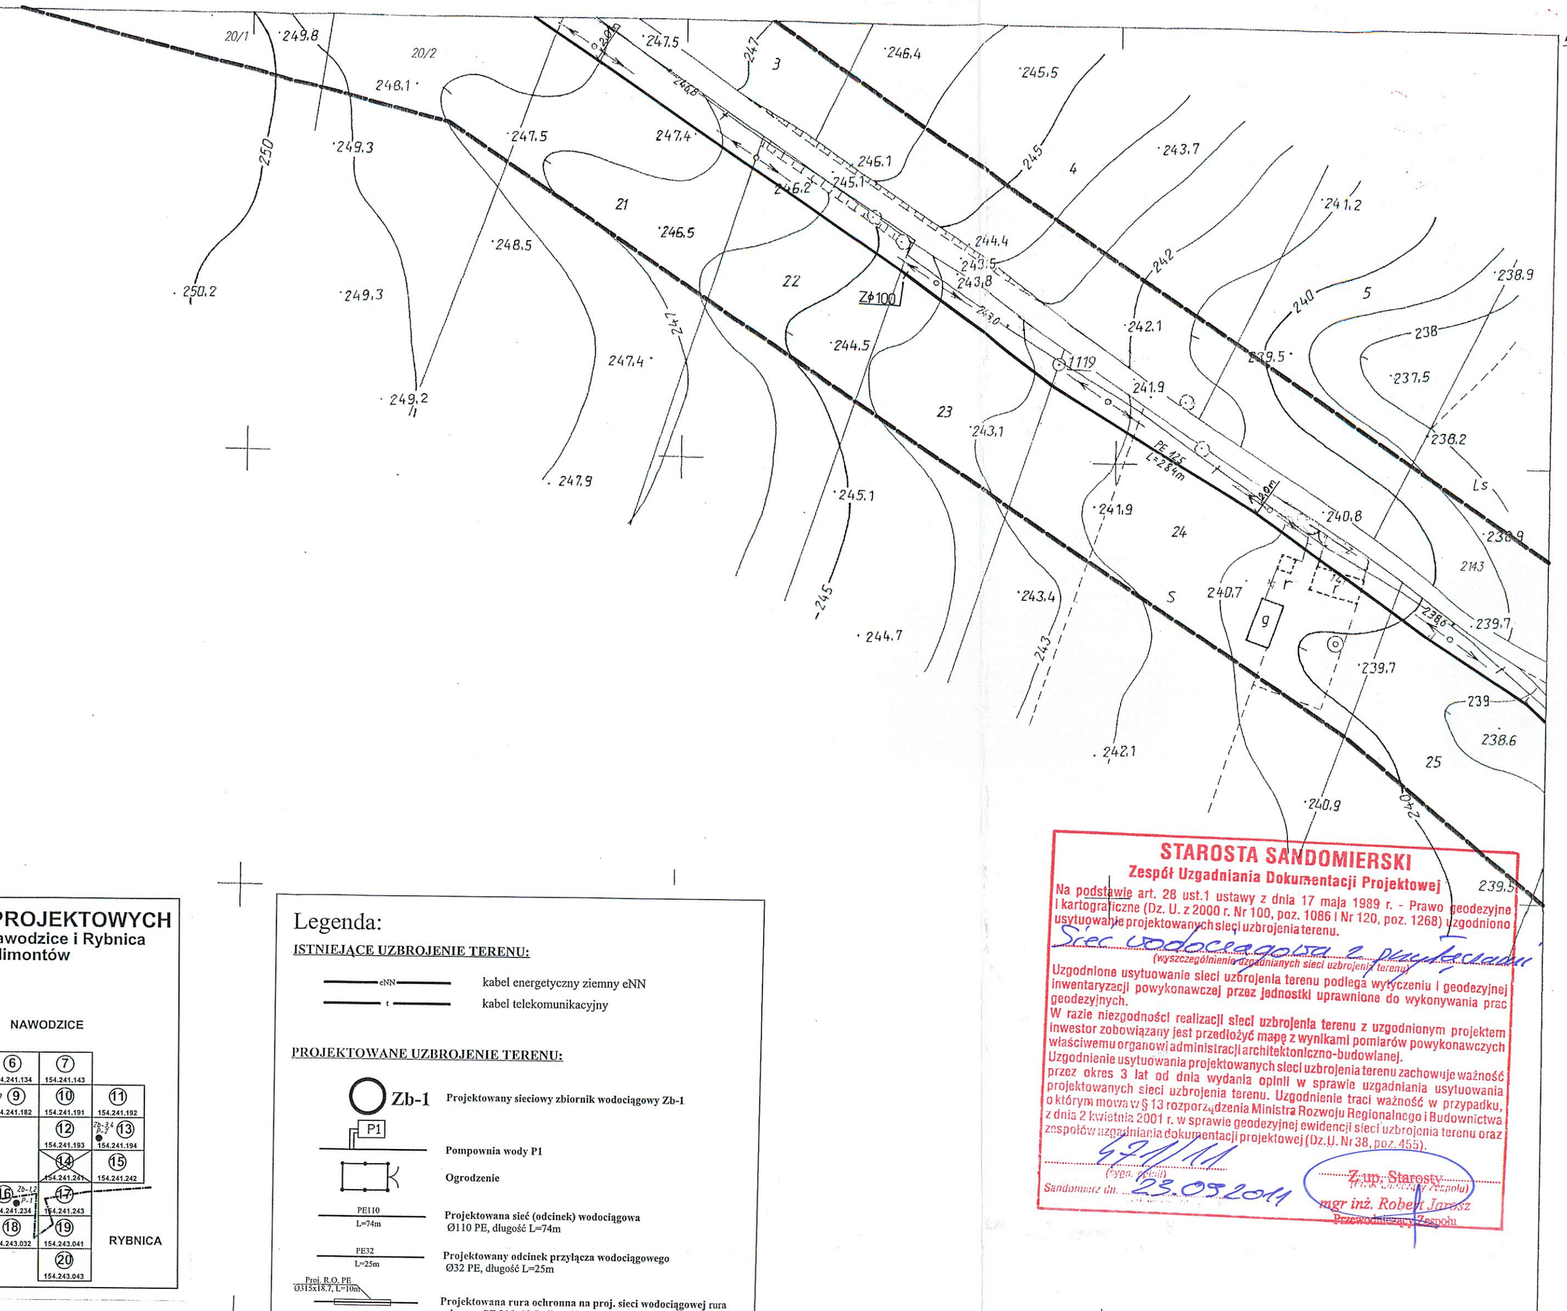


## UKŁAD MAP PROJEKTOWYCH
**miejscowości Nawodzice i Rybnica**
**gm. Klimontów**

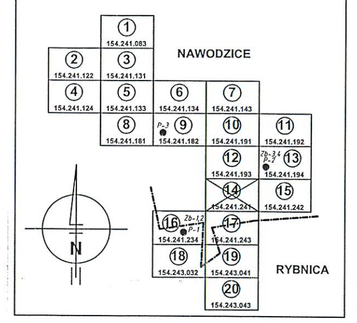


## Legenda:

**ISTNIEJĄCE UZBROJENIE TERENU:**

- eNN — kabel energetyczny ziemny eNN
- t — kabel telekomunikacyjny

**PROJEKTOWANE UZBROJENIE TERENU:**

- Zb-1 — Projektowany sieciowy zbiornik wodociągowy Zb-1
- P1 — Pompownia wody P1
- Ogrodzenie
- PE110 L=74m — Projektowana sieć (odcinek) wodociągowa Ø110 PE, długość L=74m
- PE32 L=25m — Projektowany odcinek przyłącza wodociągowego Ø32 PE, długość L=25m
- Proj. R.O. PE 315/18,7, L=10m — Projektowana rura ochronna na proj. sieci wodociągowej rura ochronna PE 315x18,7, długość rury L=10m
- Proj. R.O. dwudz. typ AROT Ø110, L=3m — Projektowana rura ochronna dwudzielna typ AROT przy skrzyżowaniu z kablami energetycznymi i telekomunikacyjnymi średnica rury Ø110, długość L=3m
- PE110 L=94m, Z0100 — Projektowana zasuwa wodociągowa ZØ100
- HP 6 — Hydrant p.poż Nr 6
- 2 — Nr węzła obliczeniowego

**Miejsca skrzyżowania projektowanej sieci wodociągowej z kanałami sanitarnymi i deszczowymi zabezpieczyć rurą ochronną o długości 5,0m założoną na wodociągu.**

**Projektowaną sieć wodociągową należy prowadzić min. 5,0m od istniejących zbiorników na nieczystości stałe i ciekłe takie jak: szamba, gnojniki, zbiorniki na gnojówkę, itp., a w przypadku zbliżeń zastosować na wodociągu rury ochronne.**

| rura przewodowa | rura ochronna |
|---|---|
| PE 32 x 2,0 | PE 125 x 7,4 |
| PE 40 x 2,4 | PE 140 x 8,3 |
| PE 50 x 3,0 | PE 140 x 8,3 |
| PE 63 x 3,8 | PE 160 x 9,5 |
| PE 90 x 5,4 | PE 200 x 11,9 |
| PE 110 x 6,6 | PE 200 x 11,9 |
| PE 125 x 7,4 | PE 225 x 13,4 |
| PE 160 x 9,5 | PE 280 x 16,6 |
| PE 200 x 11,9 | PE 315 x 18,7 |

**STAROSTA SANDOMIERSKI**
**Zespół Uzgadniania Dokumentacji Projektowej**
Na podstawie art. 28 ust.1 ustawy z dnia 17 maja 1989 r. - Prawo geodezyjne i kartograficzne (Dz. U. z 2000 r. Nr 100, poz. 1086 i Nr 120, poz. 1268) uzgodniono usytuowanie projektowanych sieci uzbrojenia terenu.
Sieć wodociągowa z przyłączami
(wyszczególnienie uzgadnianych sieci uzbrojenia terenu)
Uzgodnione usytuowania sieci uzbrojenia terenu podlegą wytyczeniu i geodezyjnej inwentaryzacji powykonawczej przez jednostki uprawnione do wykonywania prac geodezyjnych.
W razie niezgodności realizacji sieci uzbrojenia terenu z uzgodnionym projektem Inwestor zobowiązany jest przedłożyć mapę z wynikami pomiarów powykonawczych właściwemu organowi administracji architektoniczno-budowlanej.
Uzgodnienie usytuowania projektowanych sieci uzbrojenia terenu zachowuje ważność przez okres 3 lat od dnia wydania opinii w sprawie uzgadniania usytuowania projektowanych sieci uzbrojenia terenu. Uzgodnienie traci ważność w przypadku, o którym mowa w § 13 rozporządzenia Ministra Rozwoju Regionalnego i Budownictwa z dnia 2 września 2001 r. w sprawie geodezyjnej ewidencji sieci uzbrojenia terenu oraz zespołów uzgadniania dokumentacji projektowej (Dz.U. Nr 38, poz. 455).
Sandomierz dn. 23.09.2011
Z up. Starosty
mgr inż. Robert Jarosz
Przewodniczący Zespołu

④ ZAKŁAD USŁUGOWO PROJEKTOWANIE I NADZÓR
EKO-PROJEKT Inż. Grzegorz Szczepański
37-200 Przeworsk, ul. Głęboka 28
tel/fax (0-16) 649-02-40
REGON 650158511 NIP 794-101-09-5

**STAROSTWO POWIATOWE**
**w Sandomierzu**
27-600 Sandomierz; ul. Mickiewicza 34
tel. (15) 644-57-37 do 41, fax (15) 832-28-28
Niniejszy załącznik Nr 1
stanowi integralną część decyzji
nr 125/11
z dnia 09.04.2012 r.
Z up. STAROSTY
mgr inż. Roman Zbojak
Naczelnik Wydziału
Architektury, Budownictwa i Inwestycji

EKO-PROJEKT mgr inż. Bogdan Jucha
Uprawnienia budowlane do projektowania bez ograniczeń w specjalności instalacyjnej, ograniczone w specjalności konstrukcyjno-budowlanej
Nr ewid. PDK/0174/PWOS/05

| | | | | |
|---|---|---|---|---|
| Branża: SANITARNA | OBIEKT: SIEĆ WODOCIĄGOWA | | | Skala: |
| Data: 08- 2011r. | TREŚĆ: ZAGOSPODAROWANIE TERENU | | | Ilość rys. |
| | Imię i Nazwisko | Nr i specjalność uprawnień | Podpis | Stadium: PB |
| Opracowała: | inż. Agnieszka Walanus | - | sanitarna | Data: |
| Opracował: | mgr inż. Marek Koba | - | sanitarna | EKO-PROJEKT |
| Projektował: | mgr inż. Krzysztof Niepoń | PDK/0174/PWOS/05 | sanitarna | mgr inż. Marek Koba |
| Sprawdził: | mgr inż. Bogdan Jucha | UAN/BI/7342/11/Ma | sanitarna | mgr inż. Krzysztof Niepoń |

Temat: „Budowa sieci wodociągowej wraz z przyłączami, pompownią wody P-1 z zasilaniem energetycznym policz. z zbiornikami wody czystej Zb-1, Zb-2 w miejscowości Rybnica, oraz pompowniami wody P-II, P-III z zasilaniem energetycznym policz. oraz zbiornikami wody czystej Zb-3, Zb-4 w miejscowości Nawodzice gmina Klimontów."

Uprawnienia budowlane do projektowania i kierowania robotami budowlanymi bez ograniczeń w specjalności instalacyjnej w zakresie sieci, instalacji i urządzeń cieplnych, wentylacyjnych, gazowych, wodociągowych i kanalizacyjnych
NR EWID. PDK/0174/PWOS/05

5467000

# MAPA DO CELÓW PROJEKTOWYCH

154. 241. 181
1:1000

Woj. Świętokrzyskie, Pow. Sandomierz, Gm. Klimontów, Wieś Nawodzice

Mapa aktualna w oznaczonym zakresie na dzień 05.01.2011 r.

Granice działek wykazane na niniejszej mapie są zgodne z danymi ewidencji gruntów.

Nie wyklucza się istnienia innych niewykazanych na niniejszej mapie urządzeń podziemnych, których nie zgłoszono do inwentaryzacji.

08 LUT. 2011

USŁUGI GEODEZYJNE
Waldemar Pigłek
ul. Floriańskiego 1, 37-200 Przeworsk
tel. 0 607 009 798
NIP 794-150-25-98 REGON 650534424

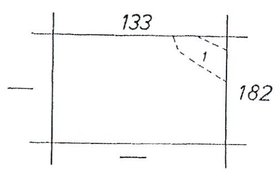


Gm. KLIMONTÓW
1 wieś Nawodzice

**STAROSTA SANDOMIERSKI**
**Powiatowy Ośrodek Dokumentacji Geodezyjnej i Kartograficznej w Sandomierzu**
W obszarze oznaczonym linią ciągłą aktualizację treści mapy zasadniczej. Dokumenty z pomiaru uzupełniającego przyjęto do zasobu powiatowego
w dniu 11.05.2011
i zaewidencjonowano pod numerem 2727 - 5 / 2010
Niniejsza mapa może służyć do celów projektowych.
Projektowane obiekty budowlane wpisują się w teren. Zachowane są potrzeby wynikające z inwentaryzacji powykonawczej uzbrojenia podziemnego istniejącego do wykonania prac projektowych.
Sandomierz, dnia 11.05.2011
Kierownik Powiatowego Ośrodka Dokumentacji Geodezyjnej i Kartograficznej
inż. Tadeusz Malec

8

2663 - 1/93 9.02.95

Nr 9.02.95