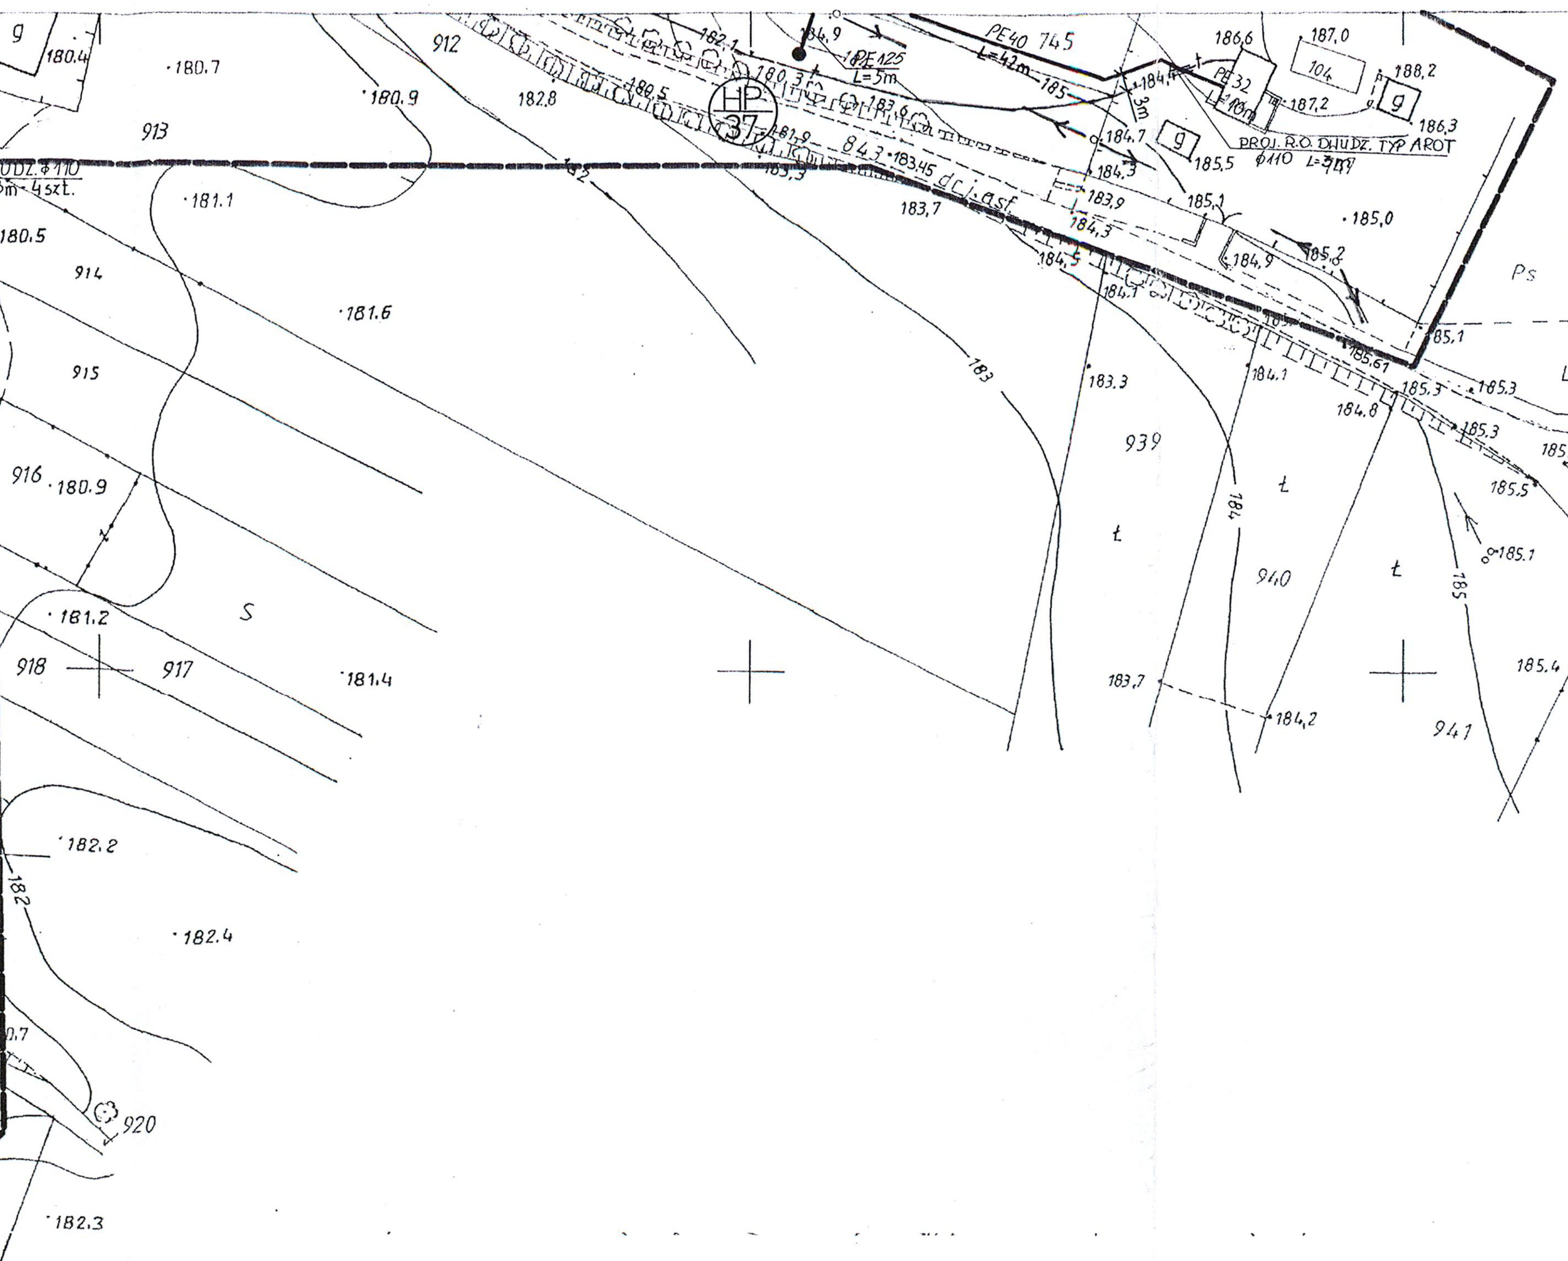

Miejsca skrzyżowania projektowanej sieci wodociągowej z kanałami sanitarnymi i deszczowymi zabezpieczyć rurą ochronną o długości 5,0m założoną na wodociągu.

Projektowaną sieć wodociągową należy prowadzić min. 5,0m od istniejących zbiorników na nieczystości stałe i ciekłe takie jak: szamba, gnojniki, zbiorniki na gnojówkę, itp., a w przypadku zbliżeń zastosować na wodociągu rury ochronne.

rura przewodowa	rura ochronna
PE 32 x 2,0	PE 125 x 7,4
PE 40 x 2,4	PE 140 x 8,3
PE 50 x 3,0	PE 140 x 8,3
PE 63 x 3,8	PE 160 x 9,5
PE 90 x 5,4	PE 200 x 11.9
PE 110 x 6,6	PE 200 x 11.9
PE 125 x 7,4	PE 225 x 13,4
PE 160 x 9,5	PE 280 x 16,6
PE 200 x 11,9	PE 315 x 18,7

UKŁAD MAP PROJEKTOWYCH
miejscowości Nawodzice i Rybnica
gm. Klimontów

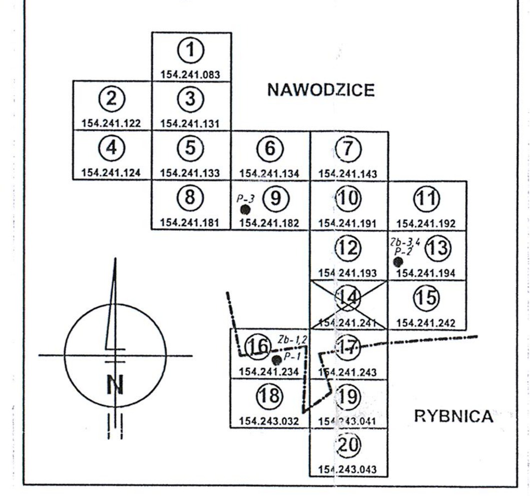

Legenda:

ISTNIEJĄCE UZBROJENIE TERENU:

- kabel energetyczny ziemny eNN
- kabel telekomunikacyjny

PROJEKTOWANE UZBROJENIE TERENU:

- Zb-1 — Projektowany sieciowy zbiornik wodociągowy Zb-1
- P1 — Pompownia wody P1
- Ogrodzenie
- PE110 L=74m — Projektowana sieć (odcinek) wodociągowa Ø110 PE, długość L=74m
- PE32 L=25m — Projektowany odcinek przyłącza wodociągowego Ø32 PE, długość L=25m
- Proj. R.O. PE Ø315x18,7, L=10m — Projektowana rura ochronna na proj. sieci wodociągowej rura ochronna PE 315x18,7, długość rury L=10m
- Proj. R.O. dwudz. typ AROT Ø110, L=3m — Projektowana rura ochronna dwudzielna typ AROT przy skrzyżowaniu z kablami energetycznymi i telekomunikacyjnymi średnica rury Ø110, długość L=3m
- PE110 L=74m ZØ100 — Projektowana zasuwa wodociągowa ZØ100
- HP 6 — Hydrant p.poż Nr 6
- 2 — Nr węzła obliczeniowego
- PVC160 — Projektowany spust wody czystej ze zbiornika
- SW — Studnia wodomierzowa

STAROSTWO POWIATOWE w Sandomierzu
27-600 Sandomierz; ul. Mickiewicza 34
tel. (15) 644-57-37 do 41, fax (15) 832-26-94

ZAKŁAD USŁUGOWY „EKO PROJEKT" PROJEKTOWANIE I NADZÓR inż. Grzegorz Szczepański 37-200 Przeworsk, ul. Głęboka 28 tel/fax (0-16) 649-02-40

STAROSTA SANDOMIERSKI
Zespół Uzgadniania Dokumentacji Projektowej

Na podstawie art. 28 ust.1 ustawy z dnia 17 maja 1989 r. - Prawo geodezyjne i kartograficzne (Dz. U. z 2000 r. Nr 100, poz. 1086 i Nr 120, poz. 1268) uzgodniono usytuowanie projektowanych sieci uzbrojenia terenu.
Sieć wodociągowa z przyłączami
(wyszczególnienie uzgadnianych sieci uzbrojenia terenu)
Uzgodnione usytuowanie sieci uzbrojenia terenu podlega wytyczeniu i geodezyjnej inwentaryzacji powykonawczej przez jednostki uprawnione do wykonywania prac geodezyjnych.
W razie niezgodności realizacji sieci uzbrojenia terenu z uzgodnionym projektem inwestor zobowiązany jest przedłożyć mapę z wynikami pomiarów powykonawczych właściwemu organowi administracji architektoniczno-budowlanej.
Uzgodnienie usytuowania projektowanych sieci uzbrojenia terenu zachowuje ważność przez okres 3 lat od dnia wydania opinii w sprawie uzgadniania usytuowania projektowanych sieci uzbrojenia terenu. Uzgodnienie traci ważność w przypadku, o którym mowa w § 13 rozporządzenia Ministra Rozwoju Regionalnego i Budownictwa z dnia 2 kwietnia 2001 r. w sprawie geodezyjnej ewidencji sieci uzbrojenia terenu oraz zespołów uzgadniania dokumentacji projektowej (Dz. U. Nr 38, poz. 455).
(sygn. opinii) 2541/11
Sandomierz dn. 23.09.2011 (miejscowość i data)
Z up. Starosty (Przewodniczący Zespołu)
mgr inż. Robert Jarosz
Przewodniczący Zespołu

mgr inż. Bogdan Jucha
Uprawniony do projektowania i kierowania robotami budowlanymi bez ograniczeń w specjalności instalacyjnej w zakresie sieci, instalacji i urządzeń sanitarnych, wodociągowych i kanalizacyjnych

Temat: „Budowa sieci wodociągowej wraz z przyłączami, pompownią wody P-1 z zasilaniem energetycznym policz. i zbiornikami wody czystej Zb-1, Zb-2 w miejscowości Rybnica, oraz pompowniami wody P-II, P-III z zasilaniem energetycznym policz. oraz zbiornikami wody czystej Zb-3, Zb-4 w miejscowości Nawodzice gmina Klimontów"				
Branża: SANITARNA	OBIEKT: SIEĆ WODOCIĄGOWA			Ilość: inż. Agnieszka Wałanuś
Data: 08- 2011r.	TREŚĆ: ZAGOSPODAROWANIE TERENU			Stadium: PB
	Imię i Nazwisko	Nr i specjalność uprawnień	Podpis	Skala: 1:1000
Opracowała:	inż. Agnieszka Wałanuś	-	sanitarna	
Opracował:	mgr inż. Marek Koba	-	sanitarna	
Projektował:	mgr inż. Krzysztof Nicpoń	PDK/0174/PWOS/05	sanitarna	
Sprawdził:	mgr inż. Bogdan Jucha	UAN/III/7342/113/98	sanitarna	

„EKO-PROJEKT" PRZEWORSK
mgr inż. Marek Koba

mgr inż. Krzysztof Nicpoń
Uprawniony do projektowania i kierowania robotami budowlanymi bez ograniczeń w specjalności instalacyjnej w zakresie sieci, instalacji i urządzeń cieplnych, wentylacyjnych, gazowych, wodociągowych i kanalizacyjnych
NR EWID PDK/0174/PWOS/05

5465500
5662400

MAPA DO CELÓW PROJEKTOWYCH

Woj. Świętokrzyskie, Pow. Sandomierz, Gm. Klimontów, Wieś Nawodzice

Mapa aktualna w oznaczonym zakresie na dzień 05.01.2011 r.

Granice działek wykazane na niniejszej mapie są zgodne z danymi ewidencji gruntów.

Nie wyklucza się istnienia innych niewykazanych na niniejszej mapie urządzeń podziemnych, których nie zgłoszono do inwentaryzacji.

08 LUT. 2011

USŁUGI GEODEZYJNE Waldemar Piątek ul. Piłsudskiego 1, 37-200 Przeworsk tel. 0 507 070 798 NIP 794 150 25 88 REGON 651534424

GEODETA UPRAWNIONY

...4.241.242
...00

194	
241	1

Gm. KLIMONTÓW
1.wieś Nawodzice

STAROSTA SANDOMIERSKI
Powiatowy Ośrodek Dokumentacji Geodezyjnej i Kartograficznej w Sandomierzu
W obszarze oznaczonym linią czarną dokonano aktualizacji treści mapy zasadniczej. Dokumenty z pomiaru uzupełniającego przyjęto do zasobu powiatowego
w dniu 11.05.2011
i zaewidencjonowano pod numerem 2727 - 5/2010
Niniejsza mapa może służyć do celów projektowych.
Projektowane obiekty budowlane wymagające tyczenia na terenie podlegają wytyczeniu i inwentaryzacji powykonawczej przez jednostki uprawnione do wykonywania prac geodezyjnych.
Sandomierz, dnia 11.05.2011

Z UP. STAROSTY
KIEROWNIK POWIATOWEGO OŚRODKA Dokumentacji Geodezyjnej i Kartograficznej
inż. Tadeusz Malec

2663-1/93
9.02.95
Tbg 9.02.95

Z up. STAROSTY
mgr inż. Roman Zbojak
Naczelnik Wydziału Architektury, Budownictwa i Inwestycji

(15)

Niniejszy załącznik Nr 1
stanowi integralną część decyzji
nr 125/13
z dnia 04.04.2013r.

72