5465500

5465000

Legenda:

ISTNIEJĄCE UZBROJENIE TERENU:

- eNN — kabel energetyczny ziemny eNN
- t — kabel telekomunikacyjny

PROJEKTOWANE UZBROJENIE TERENU:

- Zb-1 — Projektowany sieciowy zbiornik wodociągowy Zb-1
- P1 — Pompownia wody P1
- Ogrodzenie
- PE110 L=74m — Projektowana sieć (odcinek) wodociągowa Ø110 PE, długość L=74m
- PE32 L=25m — Projektowany odcinek przyłącza wodociągowego Ø32 PE, długość L=25m
- Proj. R.O. PE 315x18,7, L=10m — Projektowana rura ochronna na proj. sieci wodociągowej rura ochronna PE 315x18,7, długość rury L=10m
- Proj. R.O. dwudz. typ AROT Ø110, L=3m — Projektowana rura ochronna dwudzielna typ AROT przy skrzyżowaniu z kablami energetycznymi i telekomunikacyjnymi średnica rury Ø110, długość L=3m
- PE110 L=34m, ZØ5100 — Projektowana zasuwa wodociągowa ZØ100
- HP 6 — Hydrant p.poż Nr 6
- 2 — Nr węzła obliczeniowego
- PVC160 — Projektowany spust wody czystej ze zbiornika

UKŁAD MAP PROJEKTOWYCH

miejscowości Nawodzice i Rybnica
gm. Klimontów

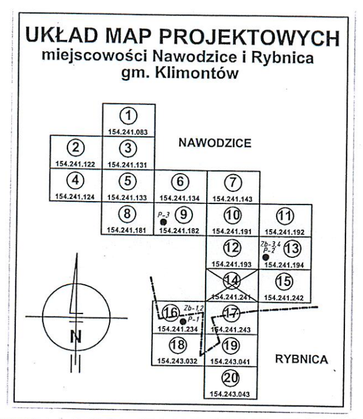

Miejsca skrzyżowania projektowanej sieci wodociągowej z kanałami sanitarnymi i deszczowymi zabezpieczyć rurą ochronną o długości 5,0m założoną na wodociągu.

Projektowaną sieć wodociągową należy prowadzić min. 5,0m od istniejących zbiorników na nieczystości stałe i ciekłe takie jak: szamba, gnojniki, zbiorniki na gnojówkę, itp., a w przypadku zbliżeń zastosować na wodociągu rury ochronne.

rura przewodowa	rura ochronna
PE 32 x 2,0	PE 125 x 7,4
PE 40 x 2,4	PE 140 x 8,3
PE 50 x 3,0	PE 140 x 8,3
PE 63 x 3,8	PE 160 x 9,5
PE 90 x 5,4	PE 200 x 11.9
PE 110 x 6,6	PE 200 x 11.9
PE 125 x 7,4	PE 225 x 13,4
PE 160 x 9,5	PE 280 x 16,6
PE 200 x 11,9	PE 315 x 18,7

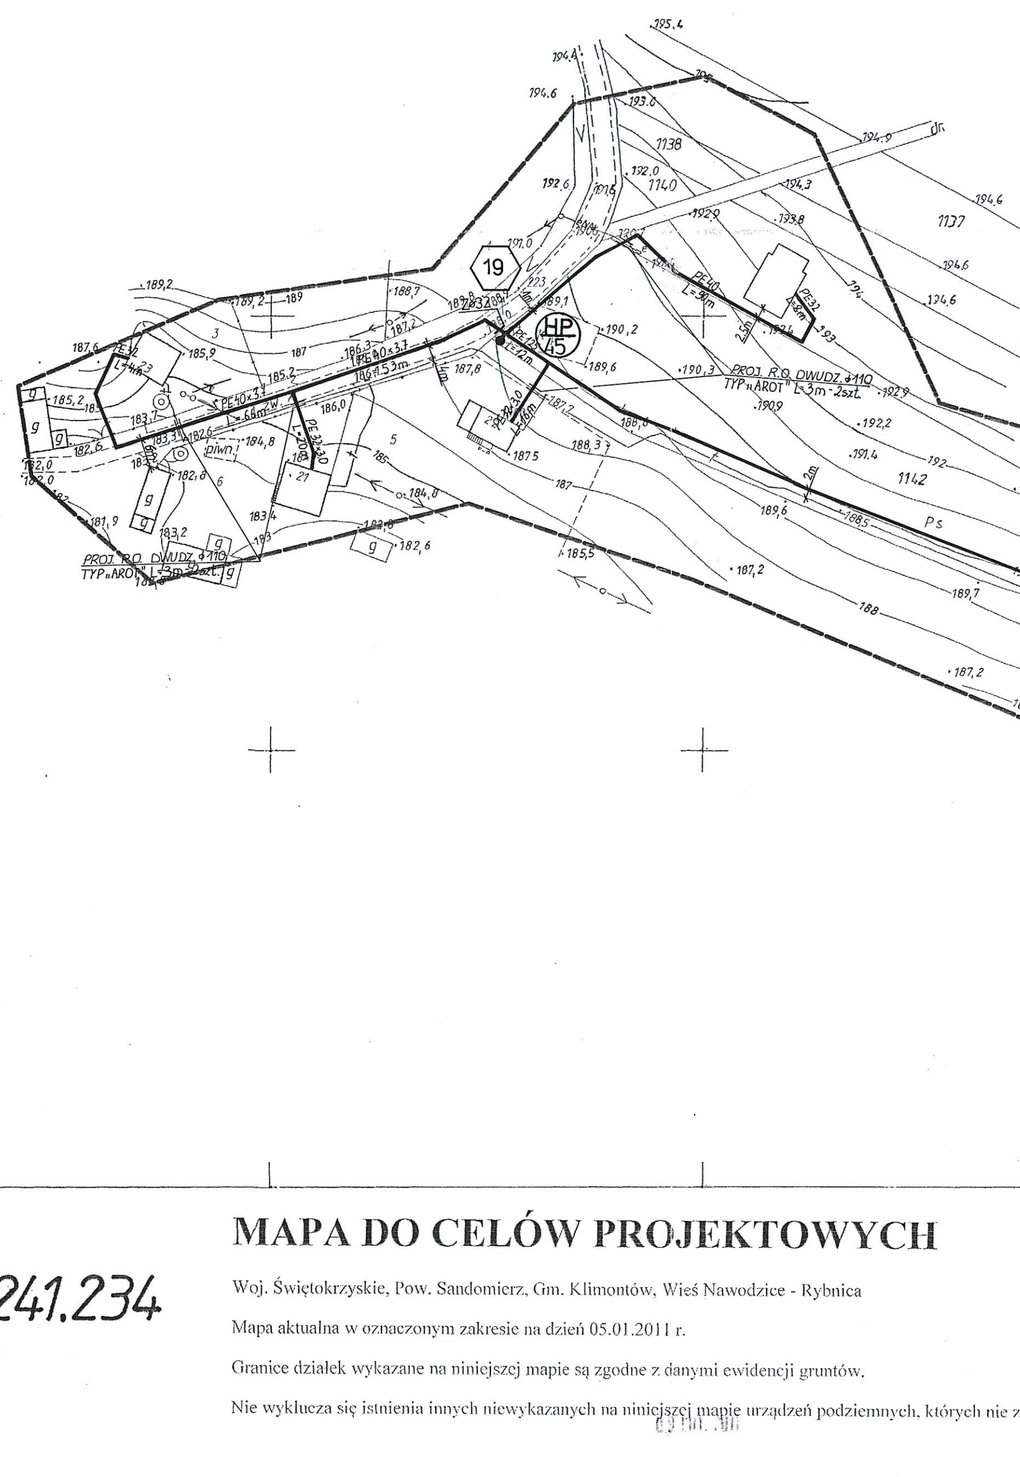

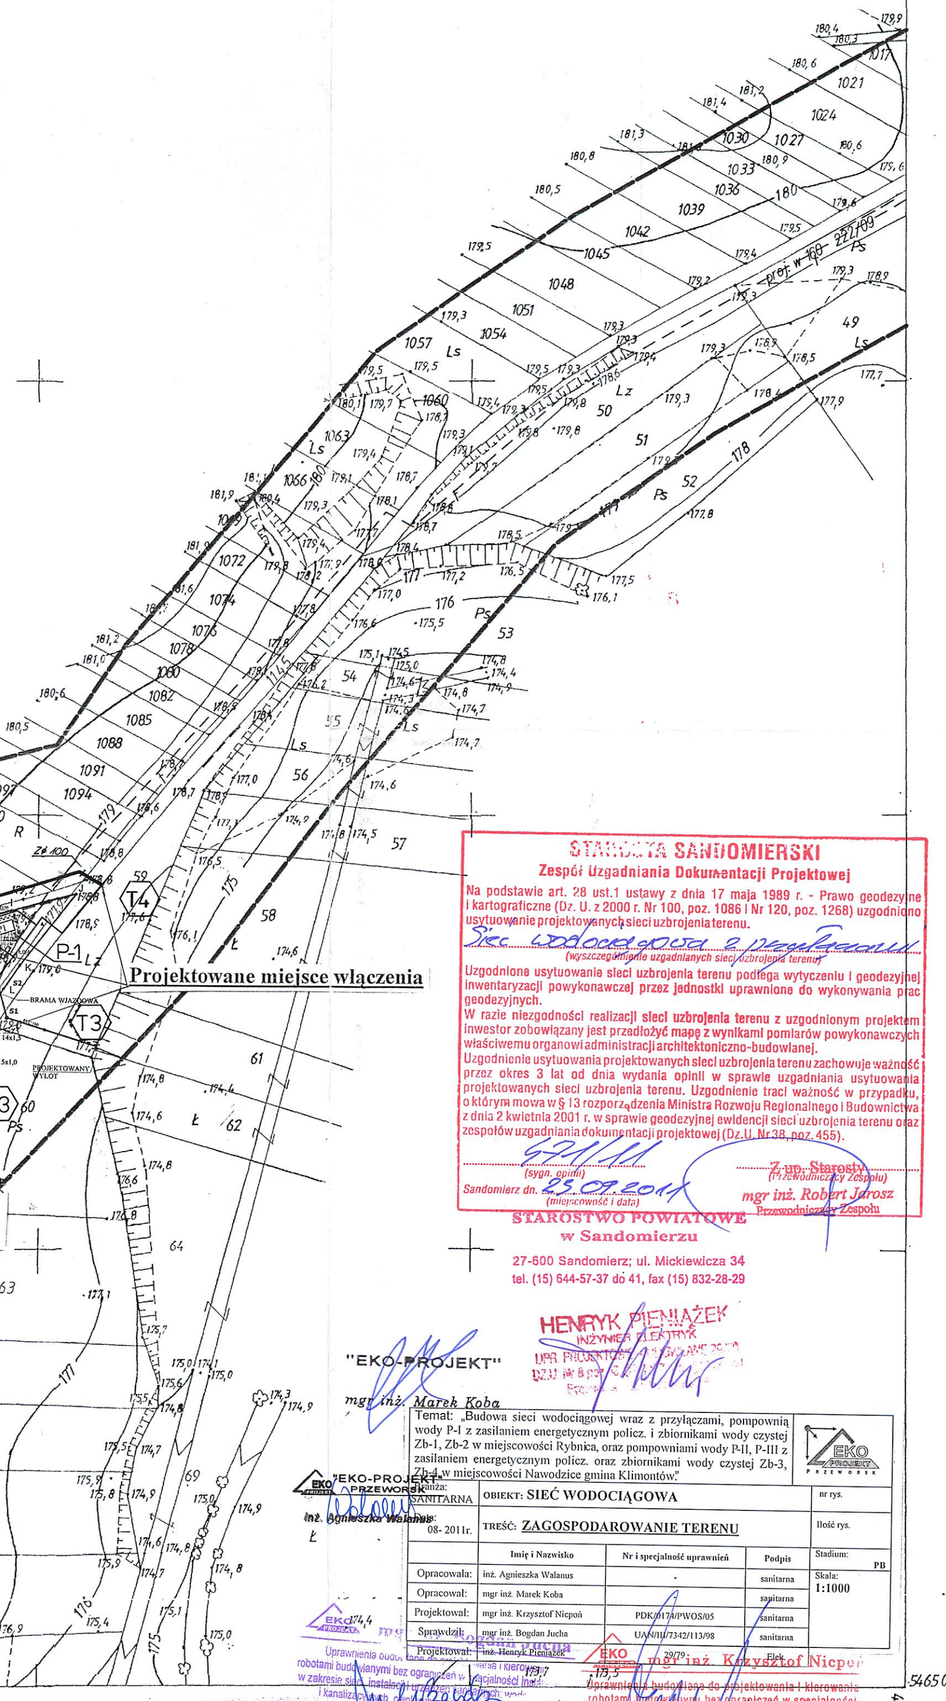

MAPA DO CELÓW PROJEKTOWYCH

154.241.234
1:1000

Woj. Świętokrzyskie, Pow. Sandomierz, Gm. Klimontów, Wieś Nawodzice - Rybnica

Mapa aktualna w oznaczonym zakresie na dzień 05.01.2011 r.

Granice działek wykazane na niniejszej mapie są zgodne z danymi ewidencji gruntów.

Nie wyklucza się istnienia innych niewykazanych na niniejszej mapie urządzeń podziemnych, których nie zgłoszono do inwentaryzacji.

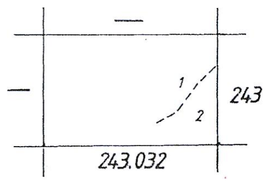

Gm. KLIMONTÓW
1.wieś Nawodzice
2.wieś Rybnica

11.05.2011

2727-5/2010

31.08.98

2727-7/98

11.05.2011

STAROSTWO SANDOMIERSKI
Zespół Uzgadniania Dokumentacji Projektowej
Na podstawie art. 28 ust.1 ustawy z dnia 17 maja 1989 r. - Prawo geodezyjne i kartograficzne (Dz. U. z 2000 r. Nr 100, poz. 1086 i Nr 120, poz. 1268) uzgodniono usytuowanie projektowanych sieci uzbrojenia terenu.
Sieć wodociągowa z przyłączami
(wyszczególnienie uzgadnianych sieci uzbrojenia terenu)
Uzgodniona usytuowania sieci uzbrojenia terenu podlega wytyczeniu i geodezyjnej inwentaryzacji powykonawczej przez jednostki uprawnione do wykonywania prac geodezyjnych.
W razie niezgodności realizacji sieci uzbrojenia terenu z uzgodnionym projektem inwestor zobowiązany jest przedłożyć mapę z wynikami pomiarów powykonawczych właściwemu organowi administracji architektoniczno-budowlanej.
Uzgodnienie usytuowania projektowanych sieci uzbrojenia terenu zachowuje ważność przez okres 3 lat od dnia wydania opinii w sprawie uzgadniania usytuowania projektowanych sieci uzbrojenia terenu. Uzgodnienie traci ważność w przypadku, o którym mowa w § 13 rozporządzenia Ministra Rozwoju Regionalnego i Budownictwa z dnia 2 kwietnia 2001 r. w sprawie geodezyjnej ewidencji sieci uzbrojenia terenu oraz zespołów uzgadniania dokumentacji projektowej (Dz.U. Nr 38, poz. 455).
(wyszczególnienie uzgodnionych sieci uzbrojenia terenu)
Sandomierz dn. 23.09.2011r
(miejscowość i data)
Z up. Starosty
(z upoważnienia Starosty)
mgr inż. Robert Jarosz
Przewodniczący Zespołu
STAROSTWO POWIATOWE
w Sandomierzu
27-600 Sandomierz; ul. Mickiewicza 34
tel. (15) 644-57-37 do 41, fax (15) 832-28-29

HENRYK PIENIĄŻEK
INŻYNIER BUDOWNICTWA
UPR. PROJEKTOWE
BRAK IZBY

"EKO-PROJEKT"
mgr inż. Marek Koba

Temat: „Budowa sieci wodociągowej wraz z przyłączami, pompownia wody P-I z zasilaniem energetycznym policz. i zbiornikami wody czystej Zb-1, Zb-2 w miejscowości Rybnica, oraz pompowniami wody P-II, P-III z zasilaniem energetycznym policz. oraz zbiornikami wody czystej Zb-3, Zb-4 w miejscowości Nawodzice gmina Klimontów"

Branża: SANITARNA	OBIEKT: SIEĆ WODOCIĄGOWA		nr rys.
Data: 08- 2011r.	TREŚĆ: ZAGOSPODAROWANIE TERENU		Ilość rys.

	Imię i Nazwisko	Nr i specjalność uprawnień	Podpis	Stadium: PB
Opracowała:	inż. Agnieszka Walasus	-	sanitarna	Skala: 1:1000
Opracował:	mgr inż. Marek Koba		sanitarna	
Projektował:	mgr inż. Krzysztof Niepoń	PDK/0174/PWOS/05	sanitarna	
Sprawdził:	mgr inż. Bogdan Jucha	UAN/III/7342/113/98	sanitarna	
Projektował:	inż. Henryk Pieniążek		BPK	

EKO-PROJEKT
EKO OPRZEWODNIK
inż. Agnieszka Walasus

EKO-PROJEKT
mgr inż. Krzysztof Niepoń
Uprawnienia budowlane do projektowania i kierowania robotami budowlanymi bez ograniczeń w specjalności instalacyjnej w zakresie sieci, instalacji i urządzeń cieplnych, wentylacyjnych, gazowych, wodociągowych i kanalizacyjnych
Nr EWID. PDK/0174/PWOS/06

Reprodukowano w Zakładzie Reprodukcji Kartograficznej OPGK-RZESZÓW S.A. Zlec. Nr 113/98

Z up. STAROSTY
Niniejszy załącznik Nr 1 stanowi integralną część decyzji nr 125/13 z dnia 04.04.2013
Sekretarz Powiatu
Renata Zbojak
Naczelnik Wydziału Geodezji, Kartografii, Gospodarki Nieruchomościami i Inwestycji

16