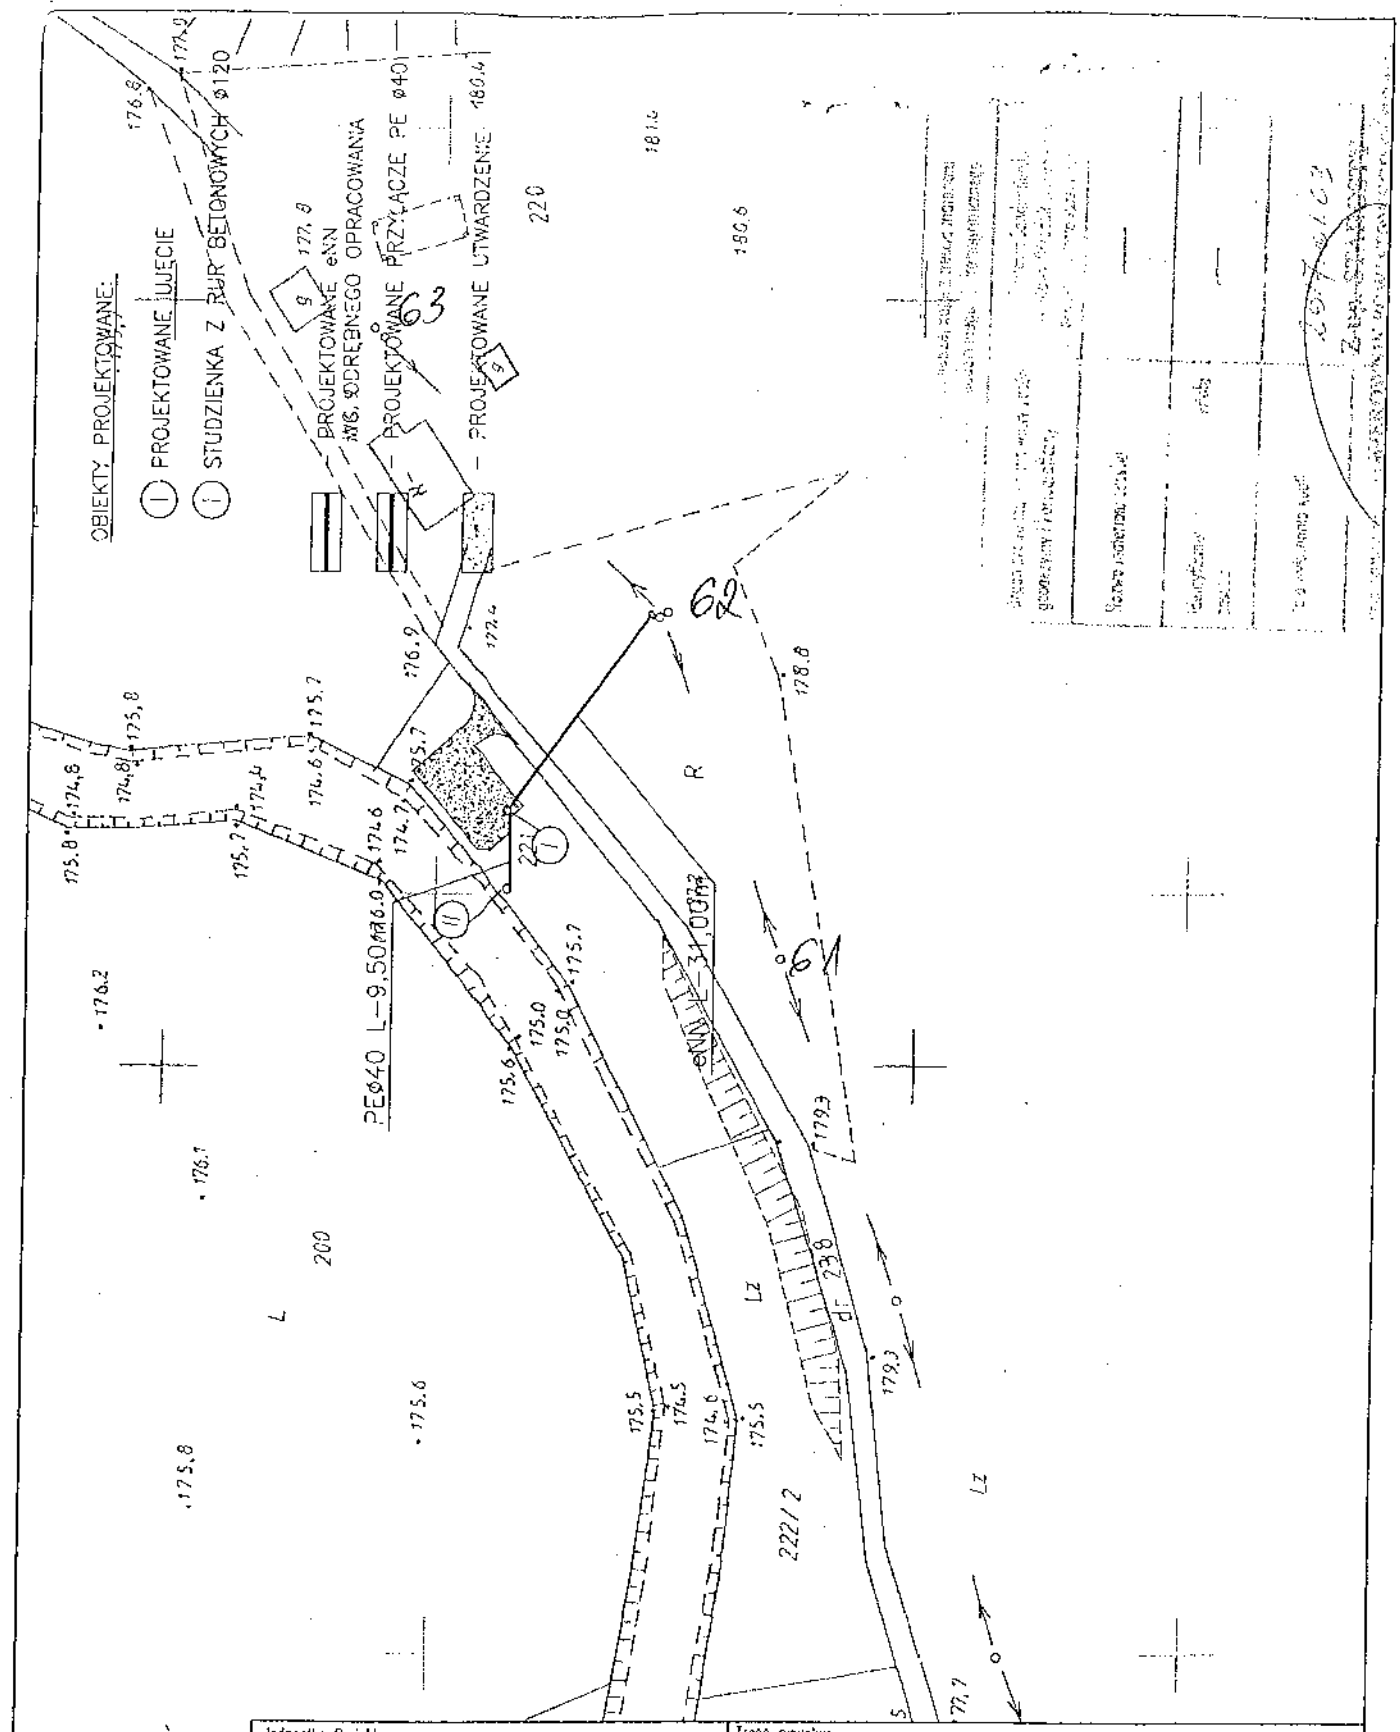

Jednostka Projektowa: Biuro Projektowe Leszczek Zaremba ul. Kołłątaja 1/40 28-200 Staszów	Treść rysunku: SYTUACJA
Gmina Klimontów ul. Zysmana 1 27-640 Klimontów	Branża: ARCHITEKTURA
	Zakres: ZGŁOSZENIE BUDOWY — Obiekt: UJĘCIE WODY POWIERZCHNIOWEJ
BUDOWA UJĘCIA WODY DO 5m3/dobę	Projektant: Leszek Zaremba KI-185/95
	Opracował:
Lokalizacja inwestycji: Rybnica, gm. Klimontów dz. nr 221 obręb Klimontów	Format/Skala: A3+/1:500 — Rysunek Nr: S-01 — Rew: A
	Data: 04.2017

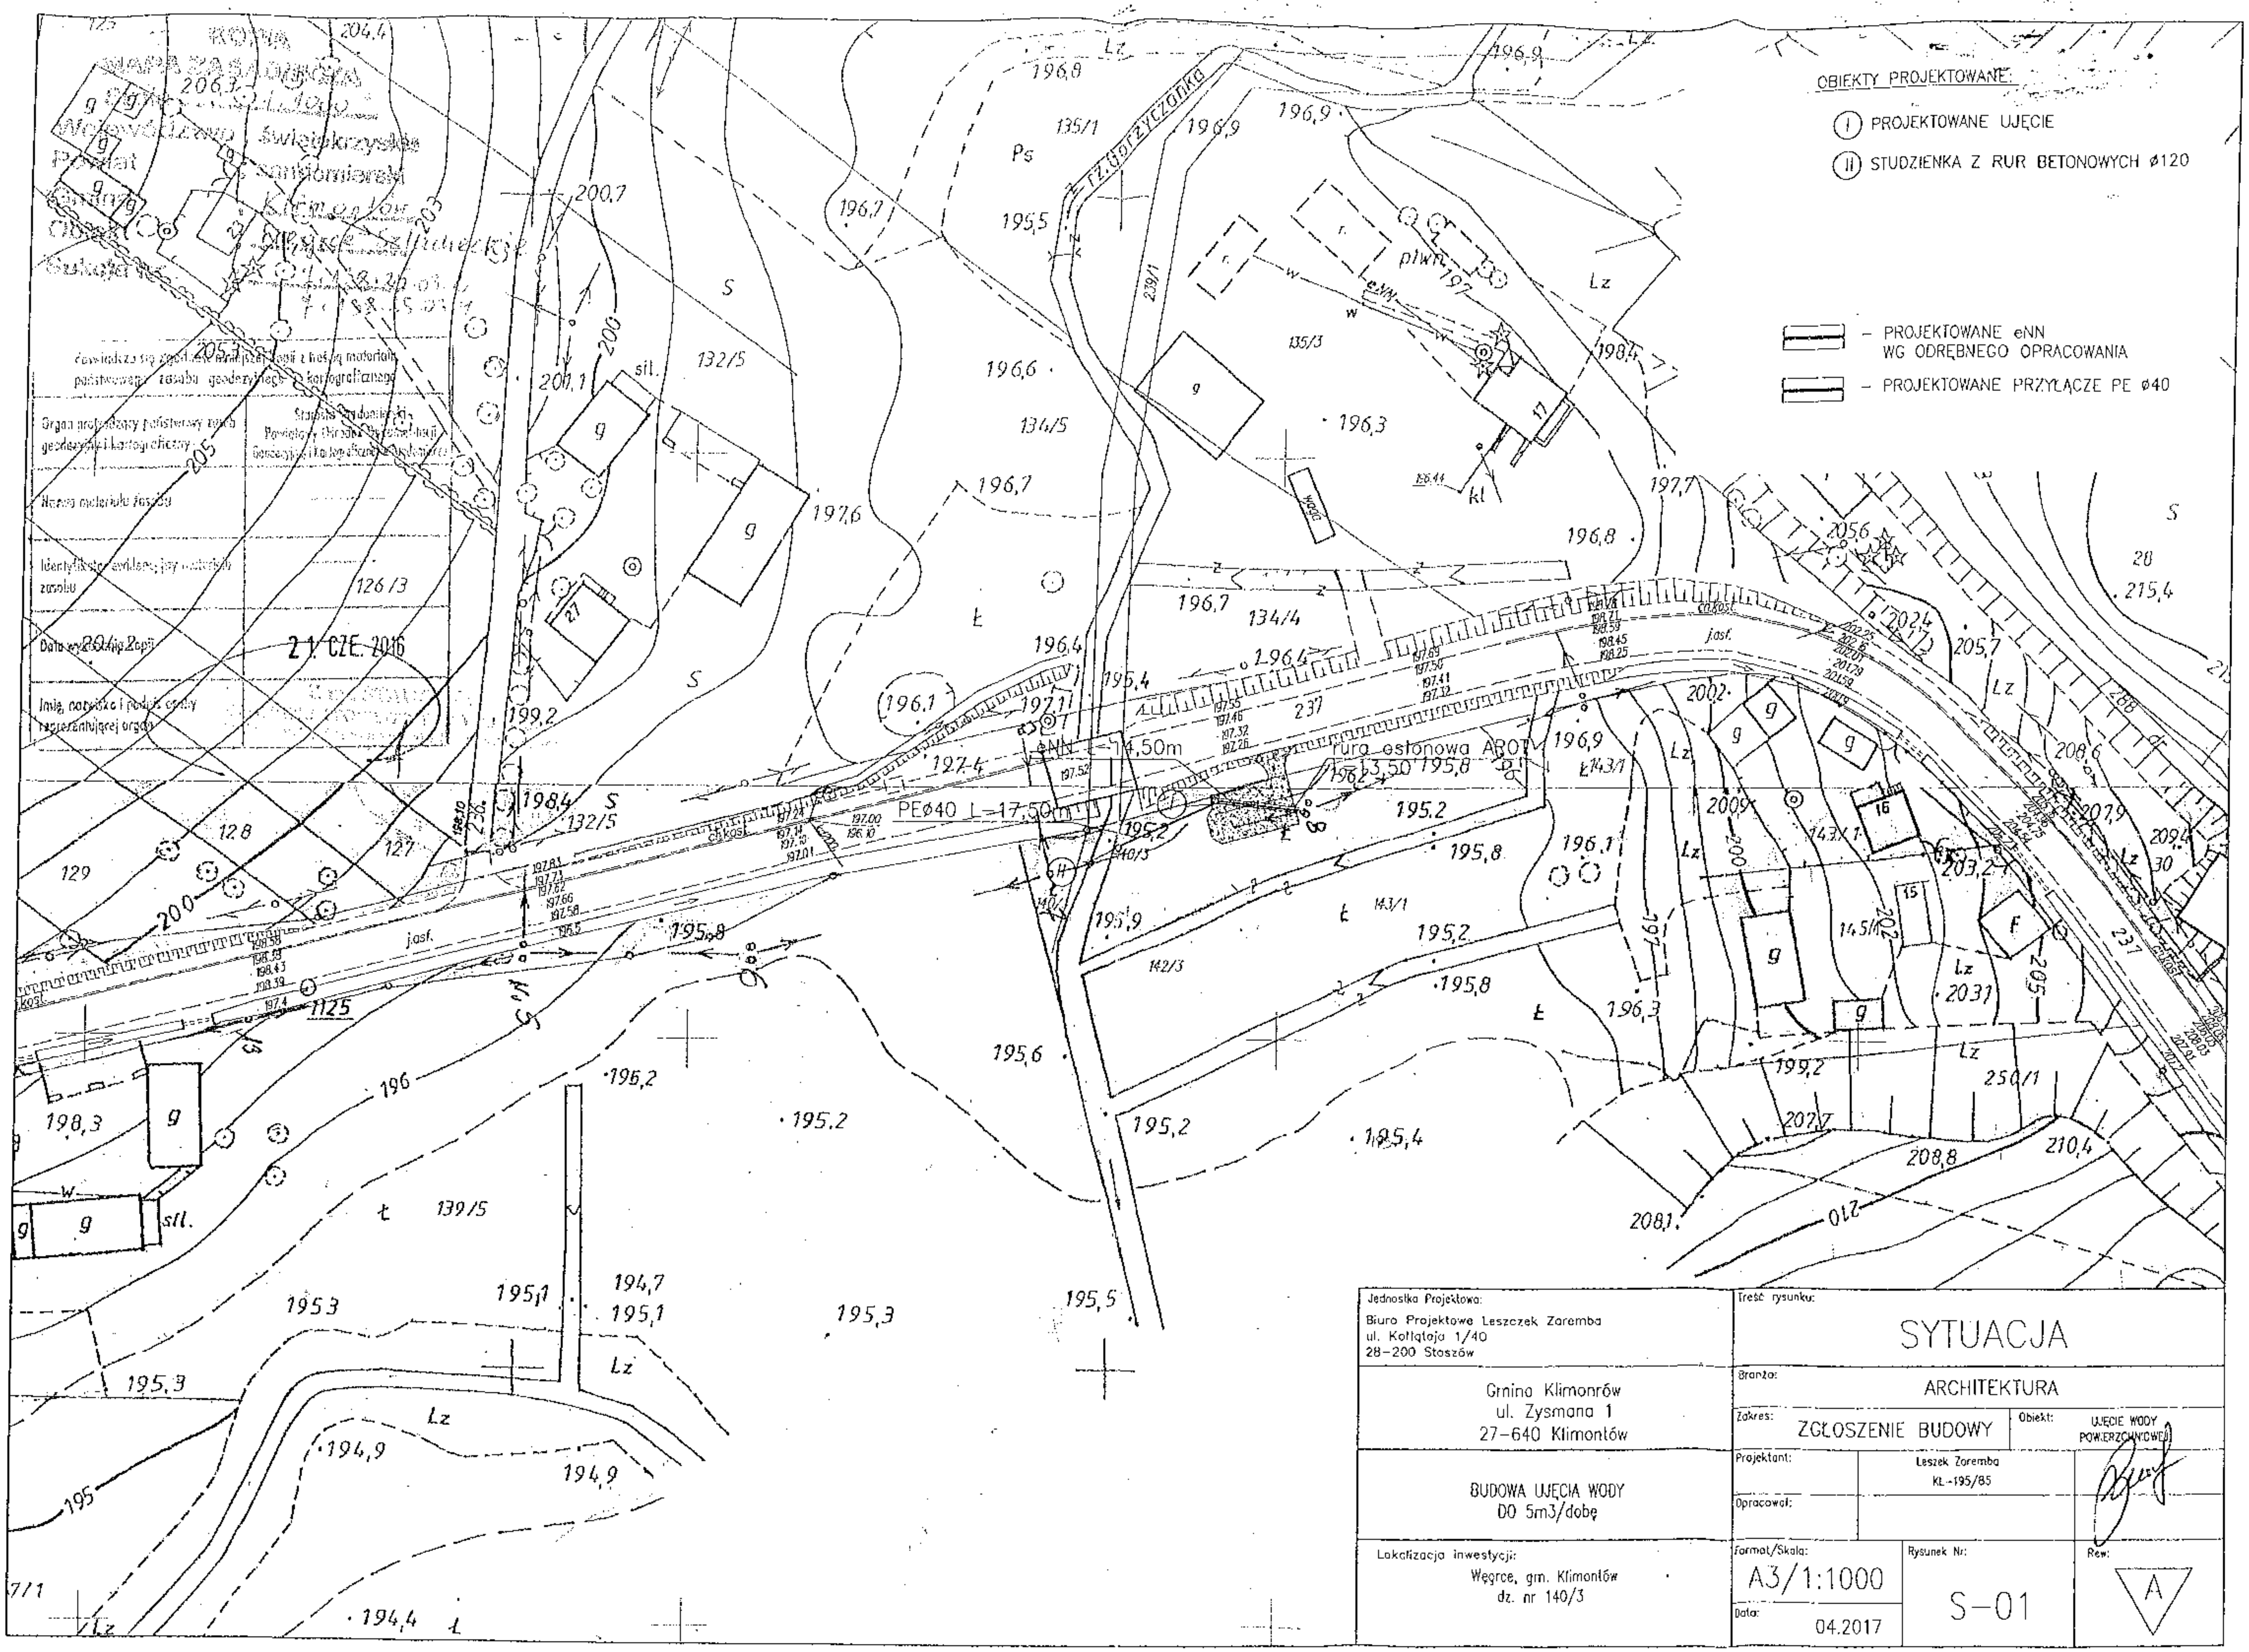

Jednostka Projektowa: Biuro Projektowe Leszczek Zaremba, ul. Kołłątaja 1/40, 28-200 Staszów	Treść rysunku: SYTUACJA			
Grnina Klimonrów, ul. Zysmana 1, 27-640 Klimontów	Branża: ARCHITEKTURA			
	Zakres: ZGŁOSZENIE BUDOWY		Obiekt: UJĘCIE WODY POWIERZCHNIOWEJ	
BUDOWA UJĘCIA WODY DO 5m3/dobę	Projektant:	Leszek Zaremba KL-195/85		
	Opracował:			
Lokalizacja inwestycji: Węgrce, gm. Klimontów, dz. nr 140/3	Format/Skala: A3/1:1000	Rysunek Nr: S-01	Rew: A	
	Data: 04.2017			