


Plac zabaw

Sifownia zewnętrzna

Strefa relaksu

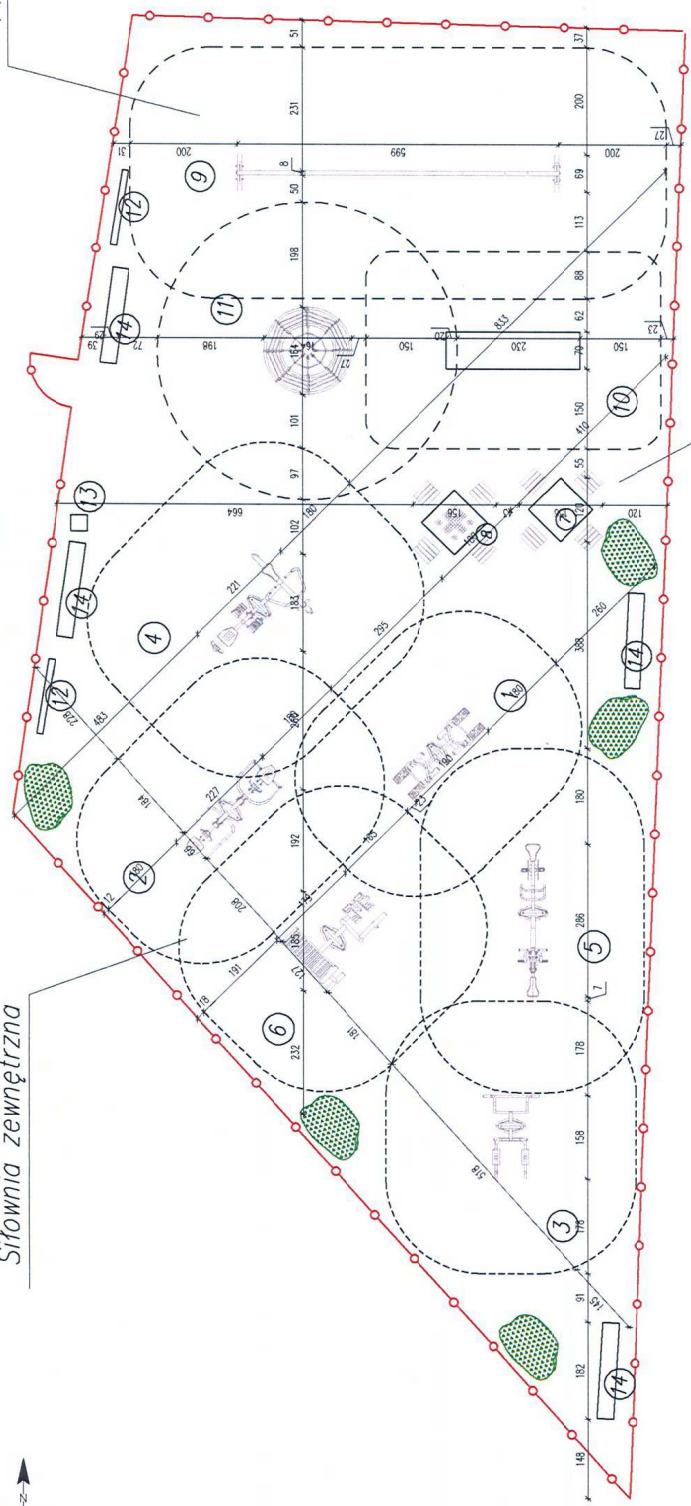


- | | |
|----------------------------------|------------------------------------|
| 1 Pajacyk | 8 Stolik do gry w chińczyka |
| 2 Wyciąg / krzesło | 9 Zestaw gimnastyczny "FIP" |
| 3 Drabinka i podciąg | 10 Mostek tartaczkowy |
| 4 Prasa / wiosłarz | 11 Urządzenie linarne typu Drzewko |
| 5 Rower / Jeździec | 12 Tablica informacyjna |
| 6 Prostownik pleców / ławka | 13 Kosz na śmieci |
| 7 Stolik do gry w szachy/warcaby | 14 Ławka |

Jednostka Projektowa: Usługi Budowlano-Projektowe Laszek Zoremba ul. Długa 41 28-236 Rykielny	Tytuł rysunku: ELEMENTY PLACU
	Branża: ARCHITEKTURA
Zamawca: GMINA KLIMONTÓW ul. Zysmana 1 27-640 Klimontów	Tytuł rysunku: ZGŁOSZENIE BUDOWY
Projektant: mgr inż. arch. Grzegorz Malowski 10/PKOKW/2012	Rezerwacja: mjr inż. arch. Grzegorz Malowski 10/PKOKW/2012
Lokalizacja inwestycji: Nawodźcie, gm. Klimontów dz. nr 1627	Format/Scalanie: A3/1:100
Data: 02.2019	Rysunek Nr: E-01
	Rezerwa:



Sitownia zewnętrzna

Plac zabaw

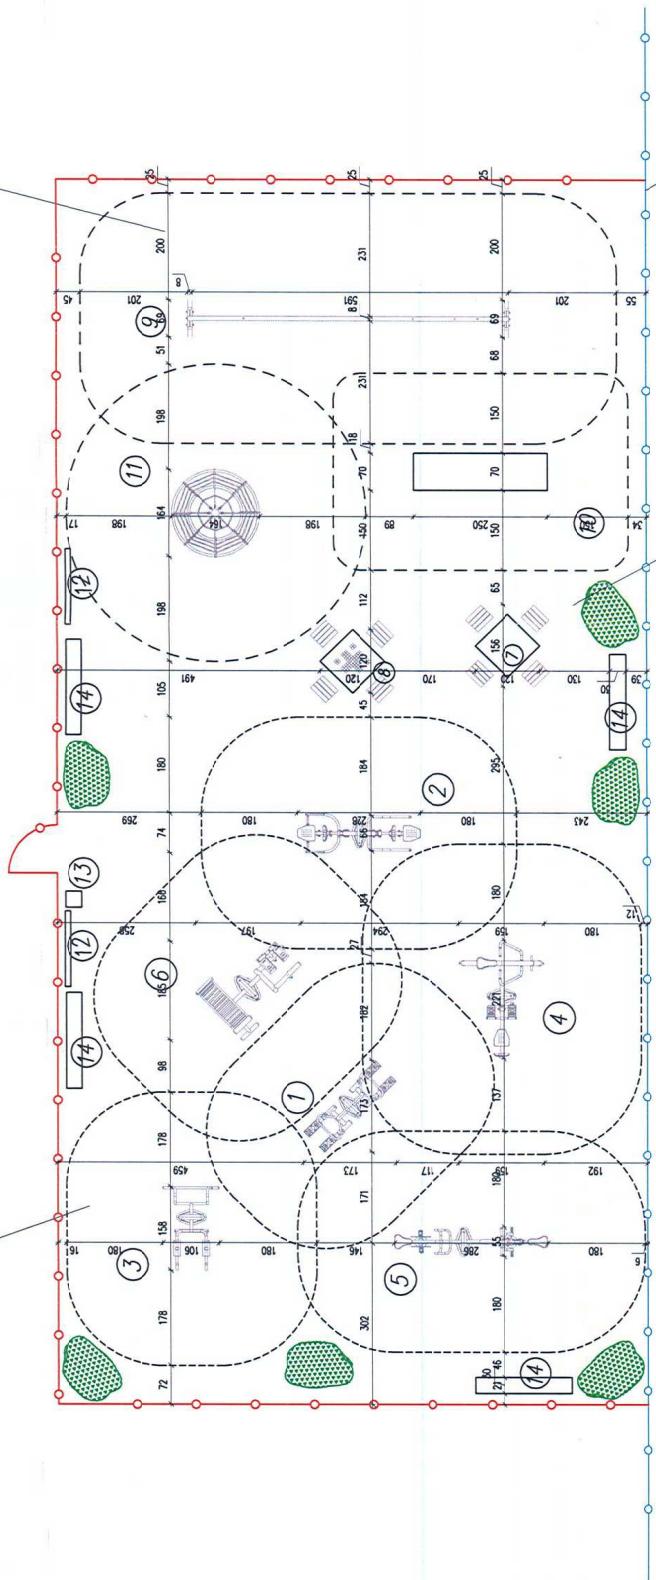


Strefa relaksu

istniejące ogrodzenie

- ① Pajacyk
- ② Wyciąg / krzesło
- ③ Drabinka i podcąż
- ④ Prasa / wioślarz
- ⑤ Rower / Jeździec
- ⑥ Prastownik pleców / ławka
- ⑦ Stolik do gry w szachy/warcaby
- ⑧ Stolik do gry w chińczyka
- ⑨ Zestaw gimnastyczny "FIP"
- ⑩ Mostek łańcuchowy
- ⑪ Urządzenie liniarne typu Drzewko
- ⑫ Tablica informacyjna
- ⑬ Kosz na śmieci
- ⑭ Ławka

Jednostka Projektowa: Usługi Budowlano-Projektowe Leszek Zarembo ul. Długa 4A 28-236 Rykielny		Tytuł rysunku: ELEMENTY PLACU	
GMINA KLIMONTÓW ul. Zysmana 1 27-640 Klimontów		Branża: ARCHITEKTURA	
BUDOWA OTWARTEJ STREFY AKTYWNOŚCI		Zakres: ZGŁOSZENIE BUDOWY	
Lokalizacja inwestycji: Klimontów, gm. Klimontów dz. nr 267/5, 265/4		Projektant: mgr inż. arch. Grzegorz Makowski 10/PRONOK/2012	
Formalność: A3/1:100		Rysunek Nr: E-01	
Data: 02.2019		Rev: A	

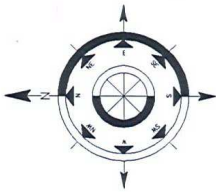

Niniejszy załącznik nr 1
stanowi integralną część zgłoszenia
nr AB.G14.3.9.13.2019,
z dnia 27.02.2018

Z up. STAROSTY
inż. Magdalena Ściga-Michalska
Specjalista Wydziału
Architektury i Budownictwa


- 1 Pajacyk
- 2 Wyciąg / krzesło
- 3 Drabinka i podcóg
- 4 Prasa / wioślarz
- 5 Rower / Jeździec
- 6 Prostownik pleców / ławka
- 7 Stolik do gry w szachy/warcaby
- 8 Stolik do gry w chińczyka
- 9 Tablica informacyjna
- 10 Kosz na śmieci
- 11 Ławka

Sitownia zewnętrzna

Stojak na rowery

Strefa relaksu

Jednostka Projektowa: Usługi Budowlano-Projektowe Leszek Zoremba ul. Długa 41 28-236 Rykiwny		Tytuł rysunku: ELEMENTY PLACU	
GMINA KLIMONTÓW ul. Zysmana 1 27-640 Klimontów		Branża: ARCHITEKTURA	
BUDOWA OTWARTEJ STREFY AKTYWNOŚCI		Zakres: ZGŁOSZENIE BUDOWY	
Lokalizacja inwestycji: Nasławice, gm. Klimontów dz. nr 28		Projektant: mgr inż. Grzegorz Makowski 10/PKOKW/2012	
		Format/Średa: A3/1:100	
		Rysunek Nr: E-01	
		Data: 02.2019	
		Rev: A	

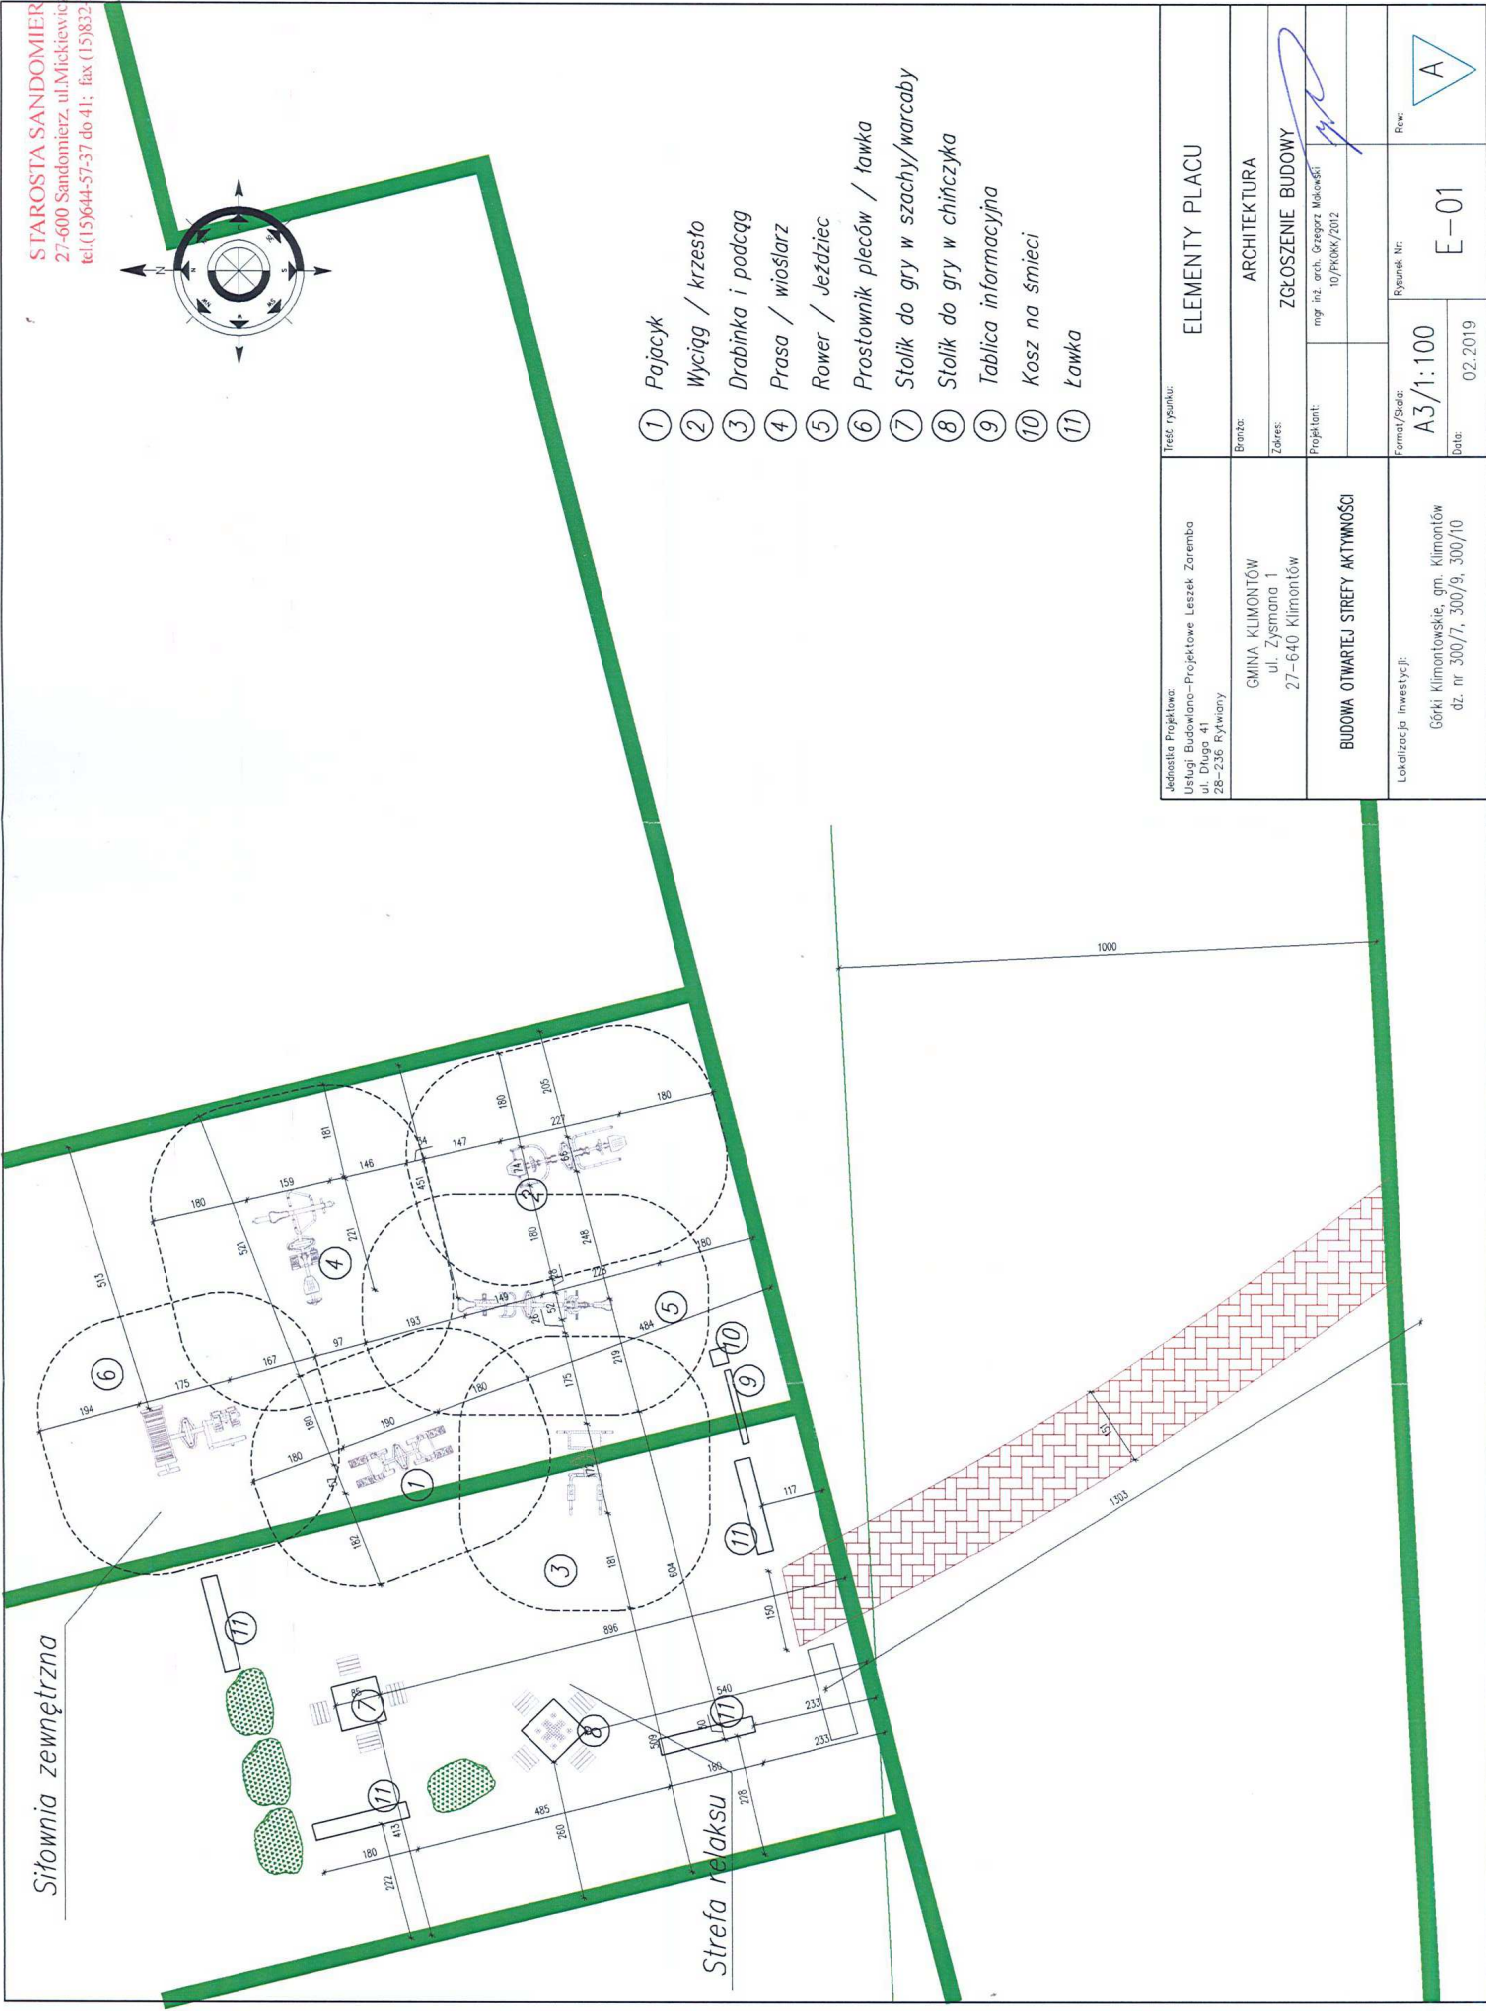

- ① Pajacyk
- ② Wyciąg / krzesło
- ③ Drabinka i podcąż
- ④ Prasa / wioślarz
- ⑤ Rower / jeździec
- ⑥ Prostownik pleców / ławka
- ⑦ Stolik do gry w szachy/warcaby
- ⑧ Stolik do gry w chińczyka
- ⑨ Tablica informacyjna
- ⑩ Kosz na śmieci
- ⑪ Ławka

Jednostka Projektowa: Usługi Budowlano-Projektowe Leszek Zoremba ul. Długa 41 28-236 Rytwany		Tytuł rysunku: ELEMENTY PLACU	
GMINA KLIMONTÓW ul. Zysmana 1 27-640 Klimontów		Branża: ARCHITEKTURA	
BUDOWA OTWARTEJ STREFY AKTYWNOŚCI		Zakres: ZŁOŻENIE BUDOWY	
Lokalizacja inwestycji: Górki Klimontowskie, gm. Klimontów dz. nr 300/7, 300/9, 300/10		Projektant: mgr inż. arch. Grzegorz Młoczek 10/PKOKK/2012	
Format/Scalę: A3/1:100		Rysunek Nr: E-01	
Data: 02.2019		Rev: 	